



PŮDORYS V ÚROVNI 3. NADZEMNÍHO PODLAŽÍ



PŮDORYS V ÚROVNI 2. NADZEMNÍHO PODLAŽÍ ▼

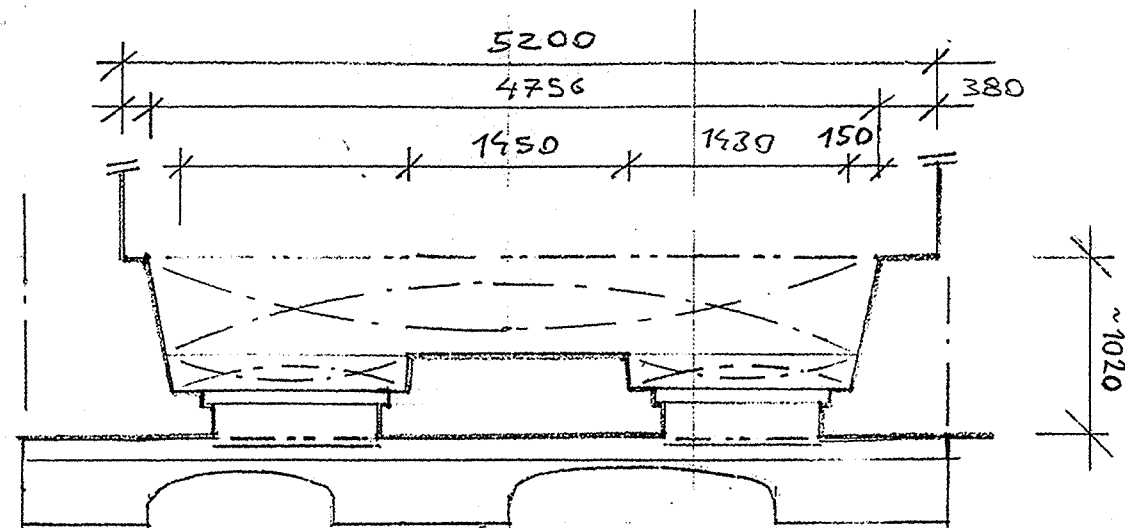

PŮDORYS V ÚROVNI 1. NADZEMNÍHO PODLAŽÍ ▼

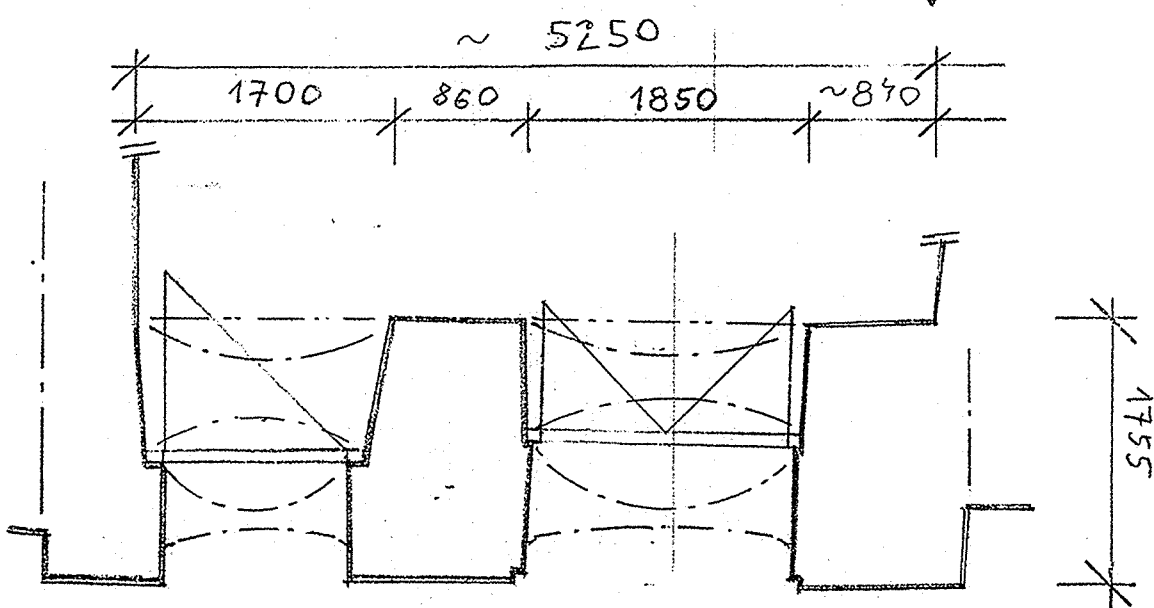

PŮDORYS V ÚROVNI 1. PODZEMNÍHO PODLAŽÍ ▼

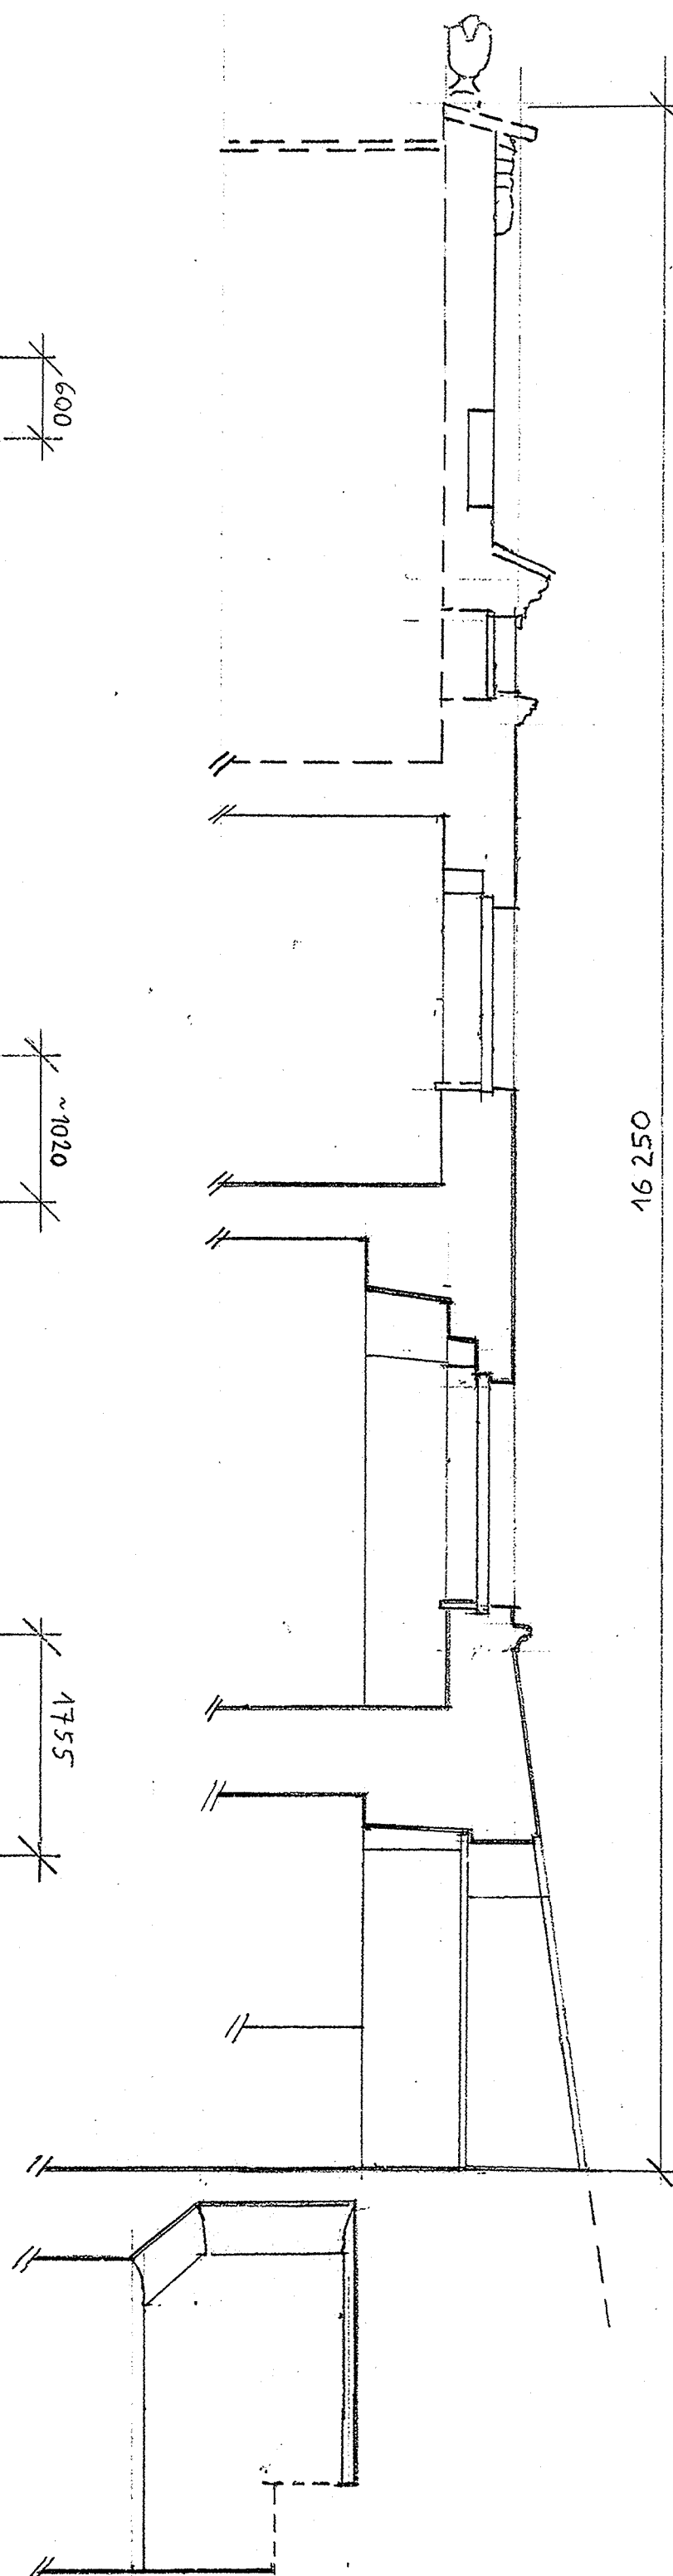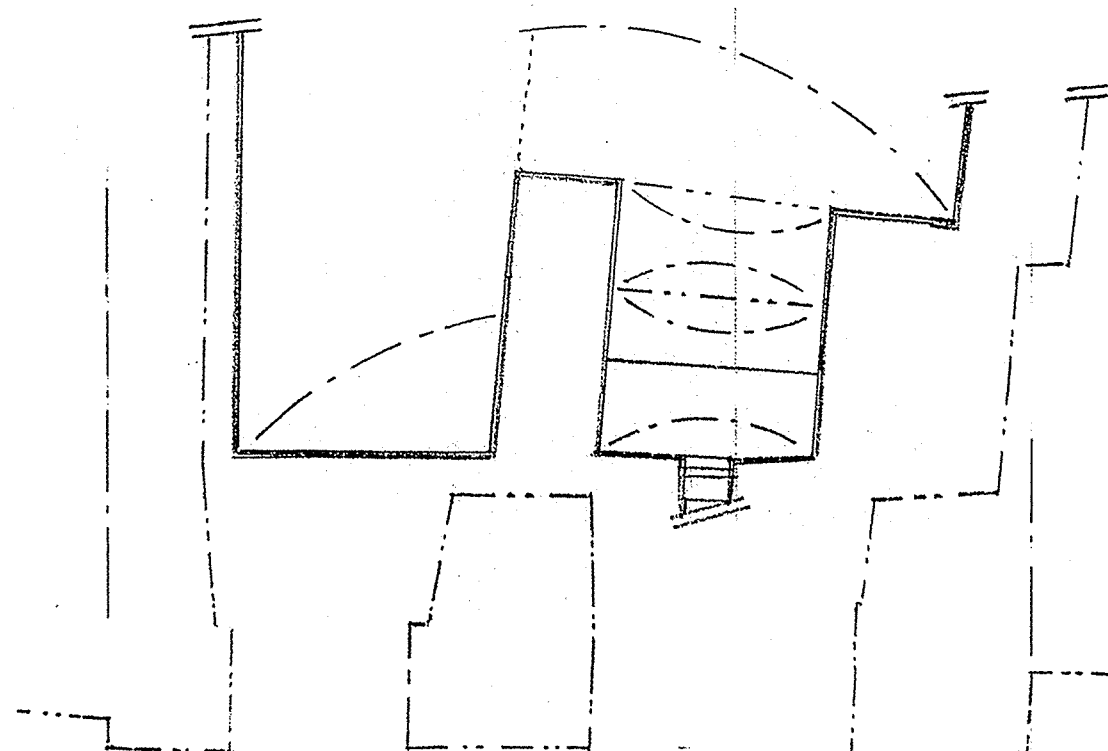

ODPOVĚDNÝ PROJEKTANT: ING. ARCH JAN ČIHÁČEK		ING. ARCH. JAN ČIHÁČEK ZELENOBRANSKÁ 75 530 02 PARDUBICE IČ 115 85 005	
KRAJ: PARDUBICKÝ	OBEC: PARDUBICE	ZAK.Č.	
OBJEDNATEL: STATUTÁRNÍ MĚSTO PARDUBICE		ARCHIV.Č.	
PARDUBICE, PERNŠTÝNSKÉ NÁMĚSTÍ č.p. 3 STATICKE ZAJIŠTĚNÍ A OPRAVA POŠKOZENÉ FASÁDY PARTERU PROJEKT PRO STAVEBNÍ POVOLENÍ		FORMÁT	A4
		DATUM	ČERVENEC 2013
DOKUMENTACE SOUČASNÉHO STAVU PRŮČELÍ - PŮDORYSY, ŘEZ		STUPEŇ DSP	Č.VÝKR. D.1.1.2
		MĚŘÍTKO 1: 50	