


Pідорыс 1.NP – část I.

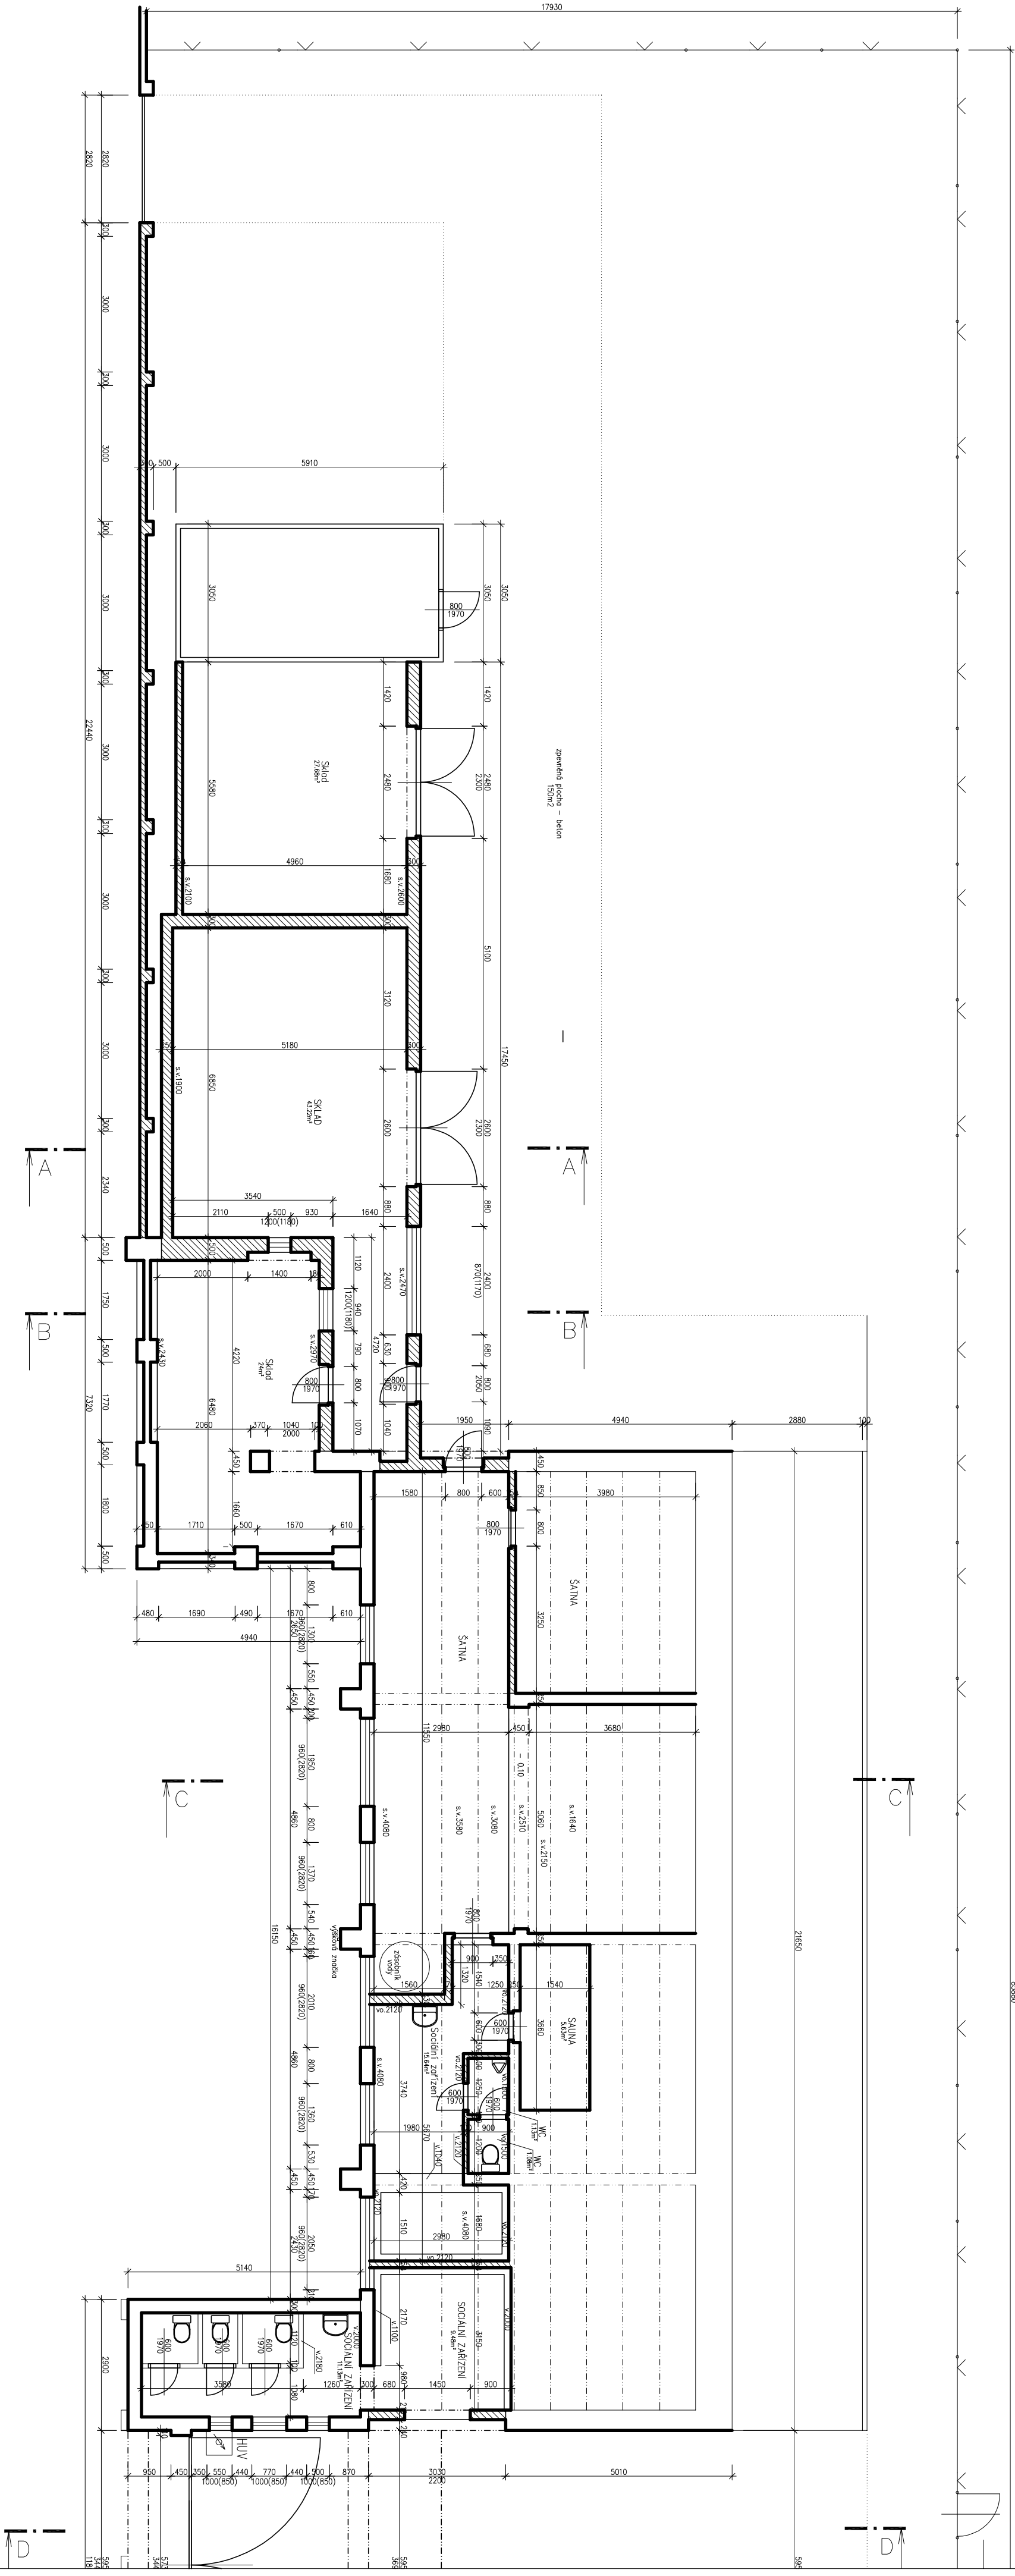

- betonové konstrukce
- zdivné konstrukce

DEMOLICE

Projektant	Vypracoval	PROJEKČNÍ KANCELÁŘ
Ing. Karel Vachýš	Hedvička Katerina	ING. KAREL VACHÝŠ
Adresa: Demolice objektu na stp.č.2994, p.č.372/10 a 372/3 v k.ú. Pordubice		
Výkres: Půdorys 1.NP – část I.		
Investor: Stoulení město Pordubice		
Fenišynské nám., 350 02 Pordubice		
Datum: 08/2014		
Číslo: 2.		
Měřítko: 1:100		
Zakázka: 534 01 Pordubice v.č. 146, fax: 466 923 008 mobil: 731 528 133		

