



Půdorys horní části – I.

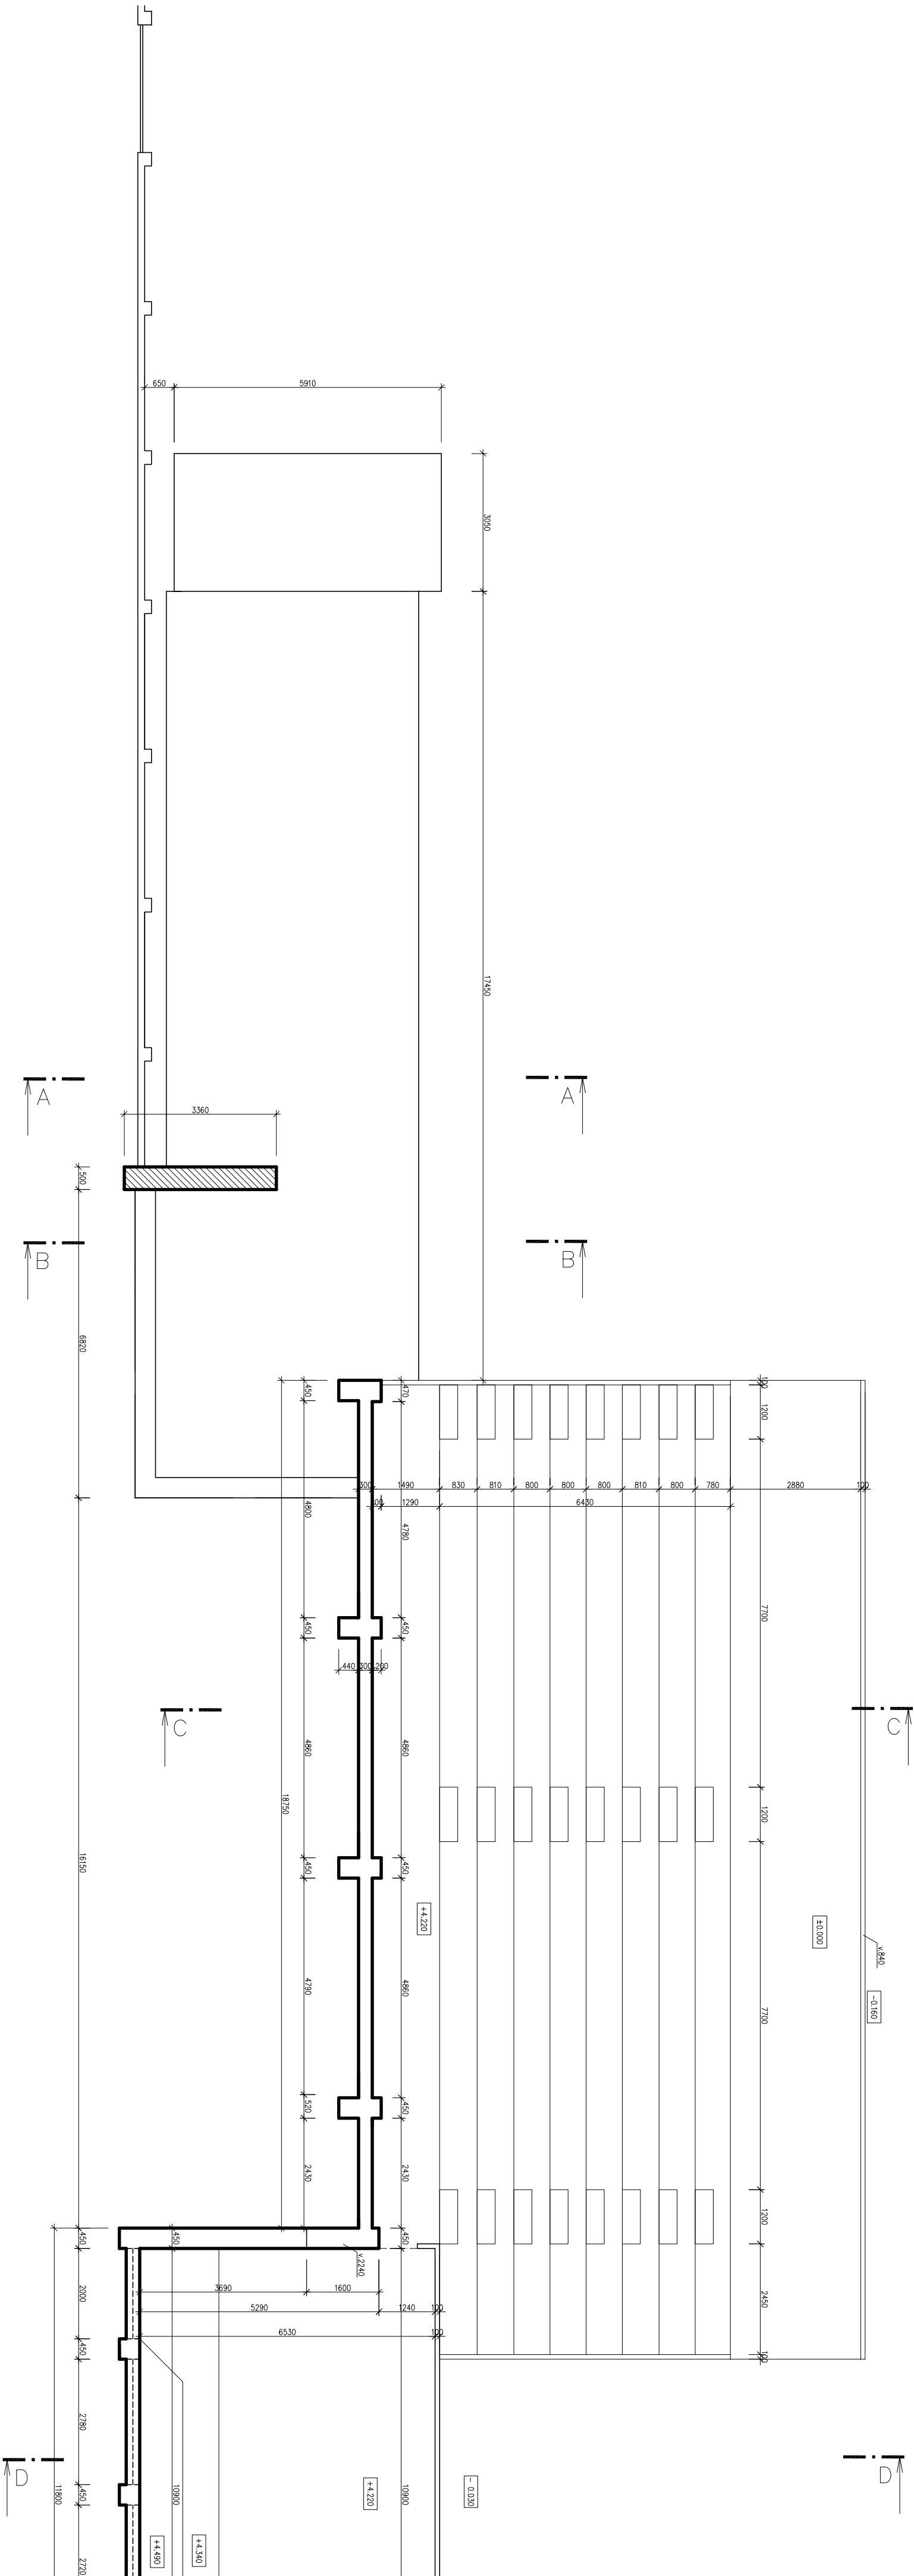

- betonové konstrukce
- zdivé konstrukce

DEMOLICE

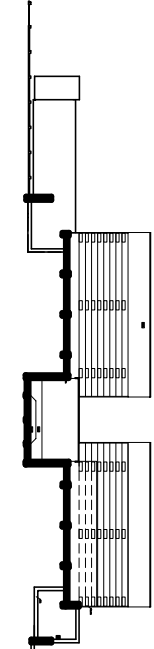

Projektant		Výpracoval	
Ing. Karel Vobedý		Havlíková Kateřina	
<div>PROJEKTOVÁ KANCELÁŘ</div>			
Akce:		JIN. KAREL VOBEDÝ Městopisová dráha 24 534 01 Holice v.č. 24 tel./fax: 666 323 008 mobil 73 626 130	
Výkres		Zakázka:	
Půdorys horní části – I.		Měřítko: 1:100	
Investor		Datum:	
Stavutín město Pardubice Panišpánek nám.1, 530 02 Pardubice		08/2014	
		Č. výř.	
		4.	