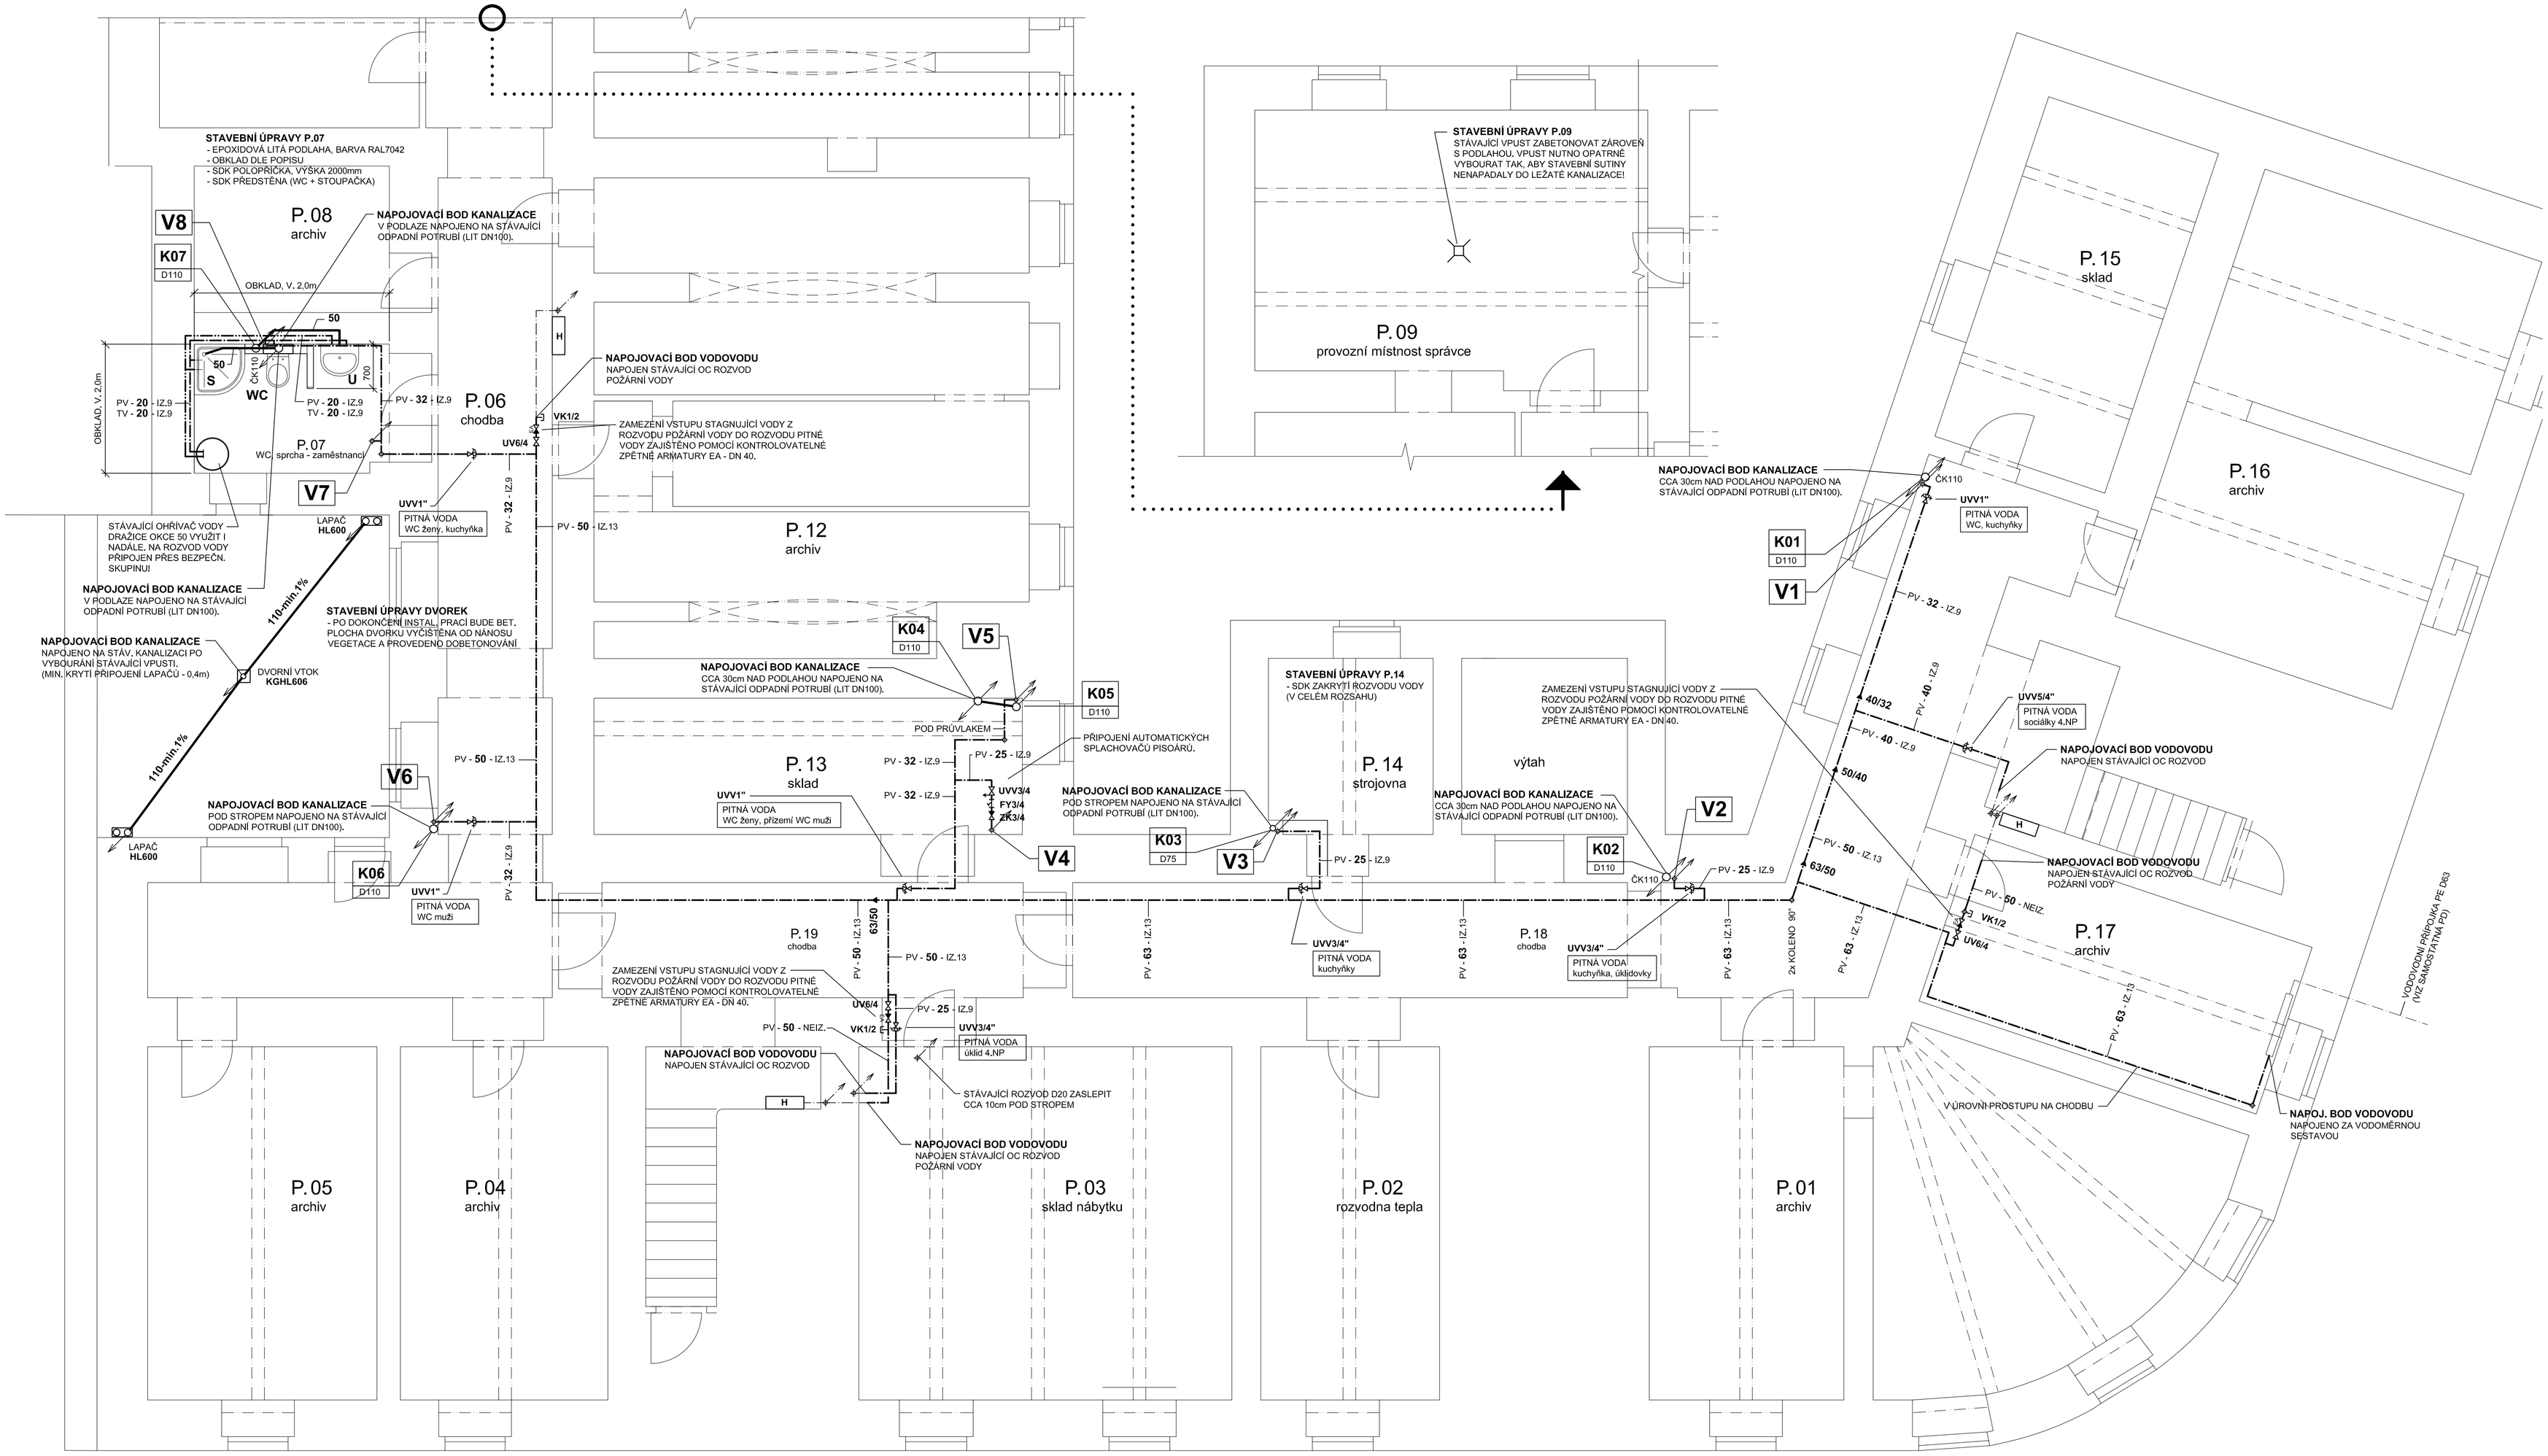

ZAŘÍZOVACÍ PŘEDMĚTY:

S - SPRCHA
U - UMÝVADLO
WC - ZÁVĚSNÝ KLOZET (ZAVĚŠEN NA PRVKU GEBERIT DUOFIX)

POZNÁMKA:
DETAILNÍ VÝPIS, VIZ VÝKAZ VÝMĚR.

ODPADNÍ A PŘIPOJOVACÍ POTRUBÍ JE NAVRŽENO Z TRUB PPs-HT (OSMA), POKUD NENÍ UVEDENO JINAK.

INSTALACI PROVÉST DLE MONTÁŽNÍCH PŘEDPISŮ VÝROBCE, NUTNO DBÁT PŘEDEVŠÍM NA ZAJIŠTĚNÍ KOMPENZACE POTRUBÍ!

SPLAŠKOVÁ KANALIZACE

K1 - ODPADNÍ POTRUBÍ SPLAŠK. KAN.

VODOVOD JE NAVRŽEN Z PLAST. POTRUBNÍHO SYSTÉMU EKOPLASTIK PPR, V TLAK. ŘADĚ PN16. ROZVOD VODY JE OPATŘEN IZOLACÍ. HLAVNÍ ROZVOD JE VEDEN V PODLAZE, PŘÍP. POTRUBÍ VEDENO V PODLAZE A V DRÁŽKÁCH ZDIVA, POKUD NENÍ UVEDENO JINAK.
INSTALACI PROVÉST DLE MONTÁŽNÍCH PŘEDPISŮ VÝROBCE. NUTNO DBÁT PŘEDEVŠÍM NA ZAJIŠTĚNÍ KOMPENZACE POTRUBÍ!
TYPY ZAŘIZOVACÍCH PŘEDMĚTŮ A BATERIÍ ZVOLENY DLE POŽADAVKŮ INVESTORA.

PITNÁ VODA - ŘAD (PV)

TEPLÁ VODA (TV)

POZN.: KÓTOVÁN VNĚJŠÍ PRŮMĚR POTRUBÍ

V1 - STOUPACÍ POTRUBÍ VODOVODU

UV - VENTIL SE ŠIKMÝM SEDLEM
RV - ROHOVÝ VENTIL
NK - NÁSTĚNNÉ KOLENO
UVV - VENTIL SE ŠIKMÝM SEDLEM S VYPOUŠŤ.
FY - Y FILTR
VK - VYPOUŠTĚCÍ KOHOUT
ZK - ZPĚTNÁ KLAPKA

PROJEKTANT		VYPRACOVAL	ING. PETR KVOCH PROJEKTY, INŽENÝRING - ZTI
ing. Petr Kvoch		ing. Petr Kvoch	IČ: 72869470, petrkvoch@seznam.cz Poštovní 514, 50301 Hradec Králové
INVESTOR	Statutární město Pardubice		
MÍSTO STAVBY	Štrossova ul., č.p. 44, Pardubice		STUPEŇ PD: DPS
Rekonstrukce sociálních zařízení a rozvodů ZTI, Štrossova 44			POČET FORM.: 8 A 4
F.1.4.e - ZAŘÍZENÍ ZDRAVOTNĚ TECHNICKÝCH INSTALACÍ			ČÍS.KOPIE
PŮDORYS 1.PP			DATUM DOKONČENÍ: 03/2014
			MĚŘÍTKO: 1:50
			ČÍSLO PŘÍLOHY: 02