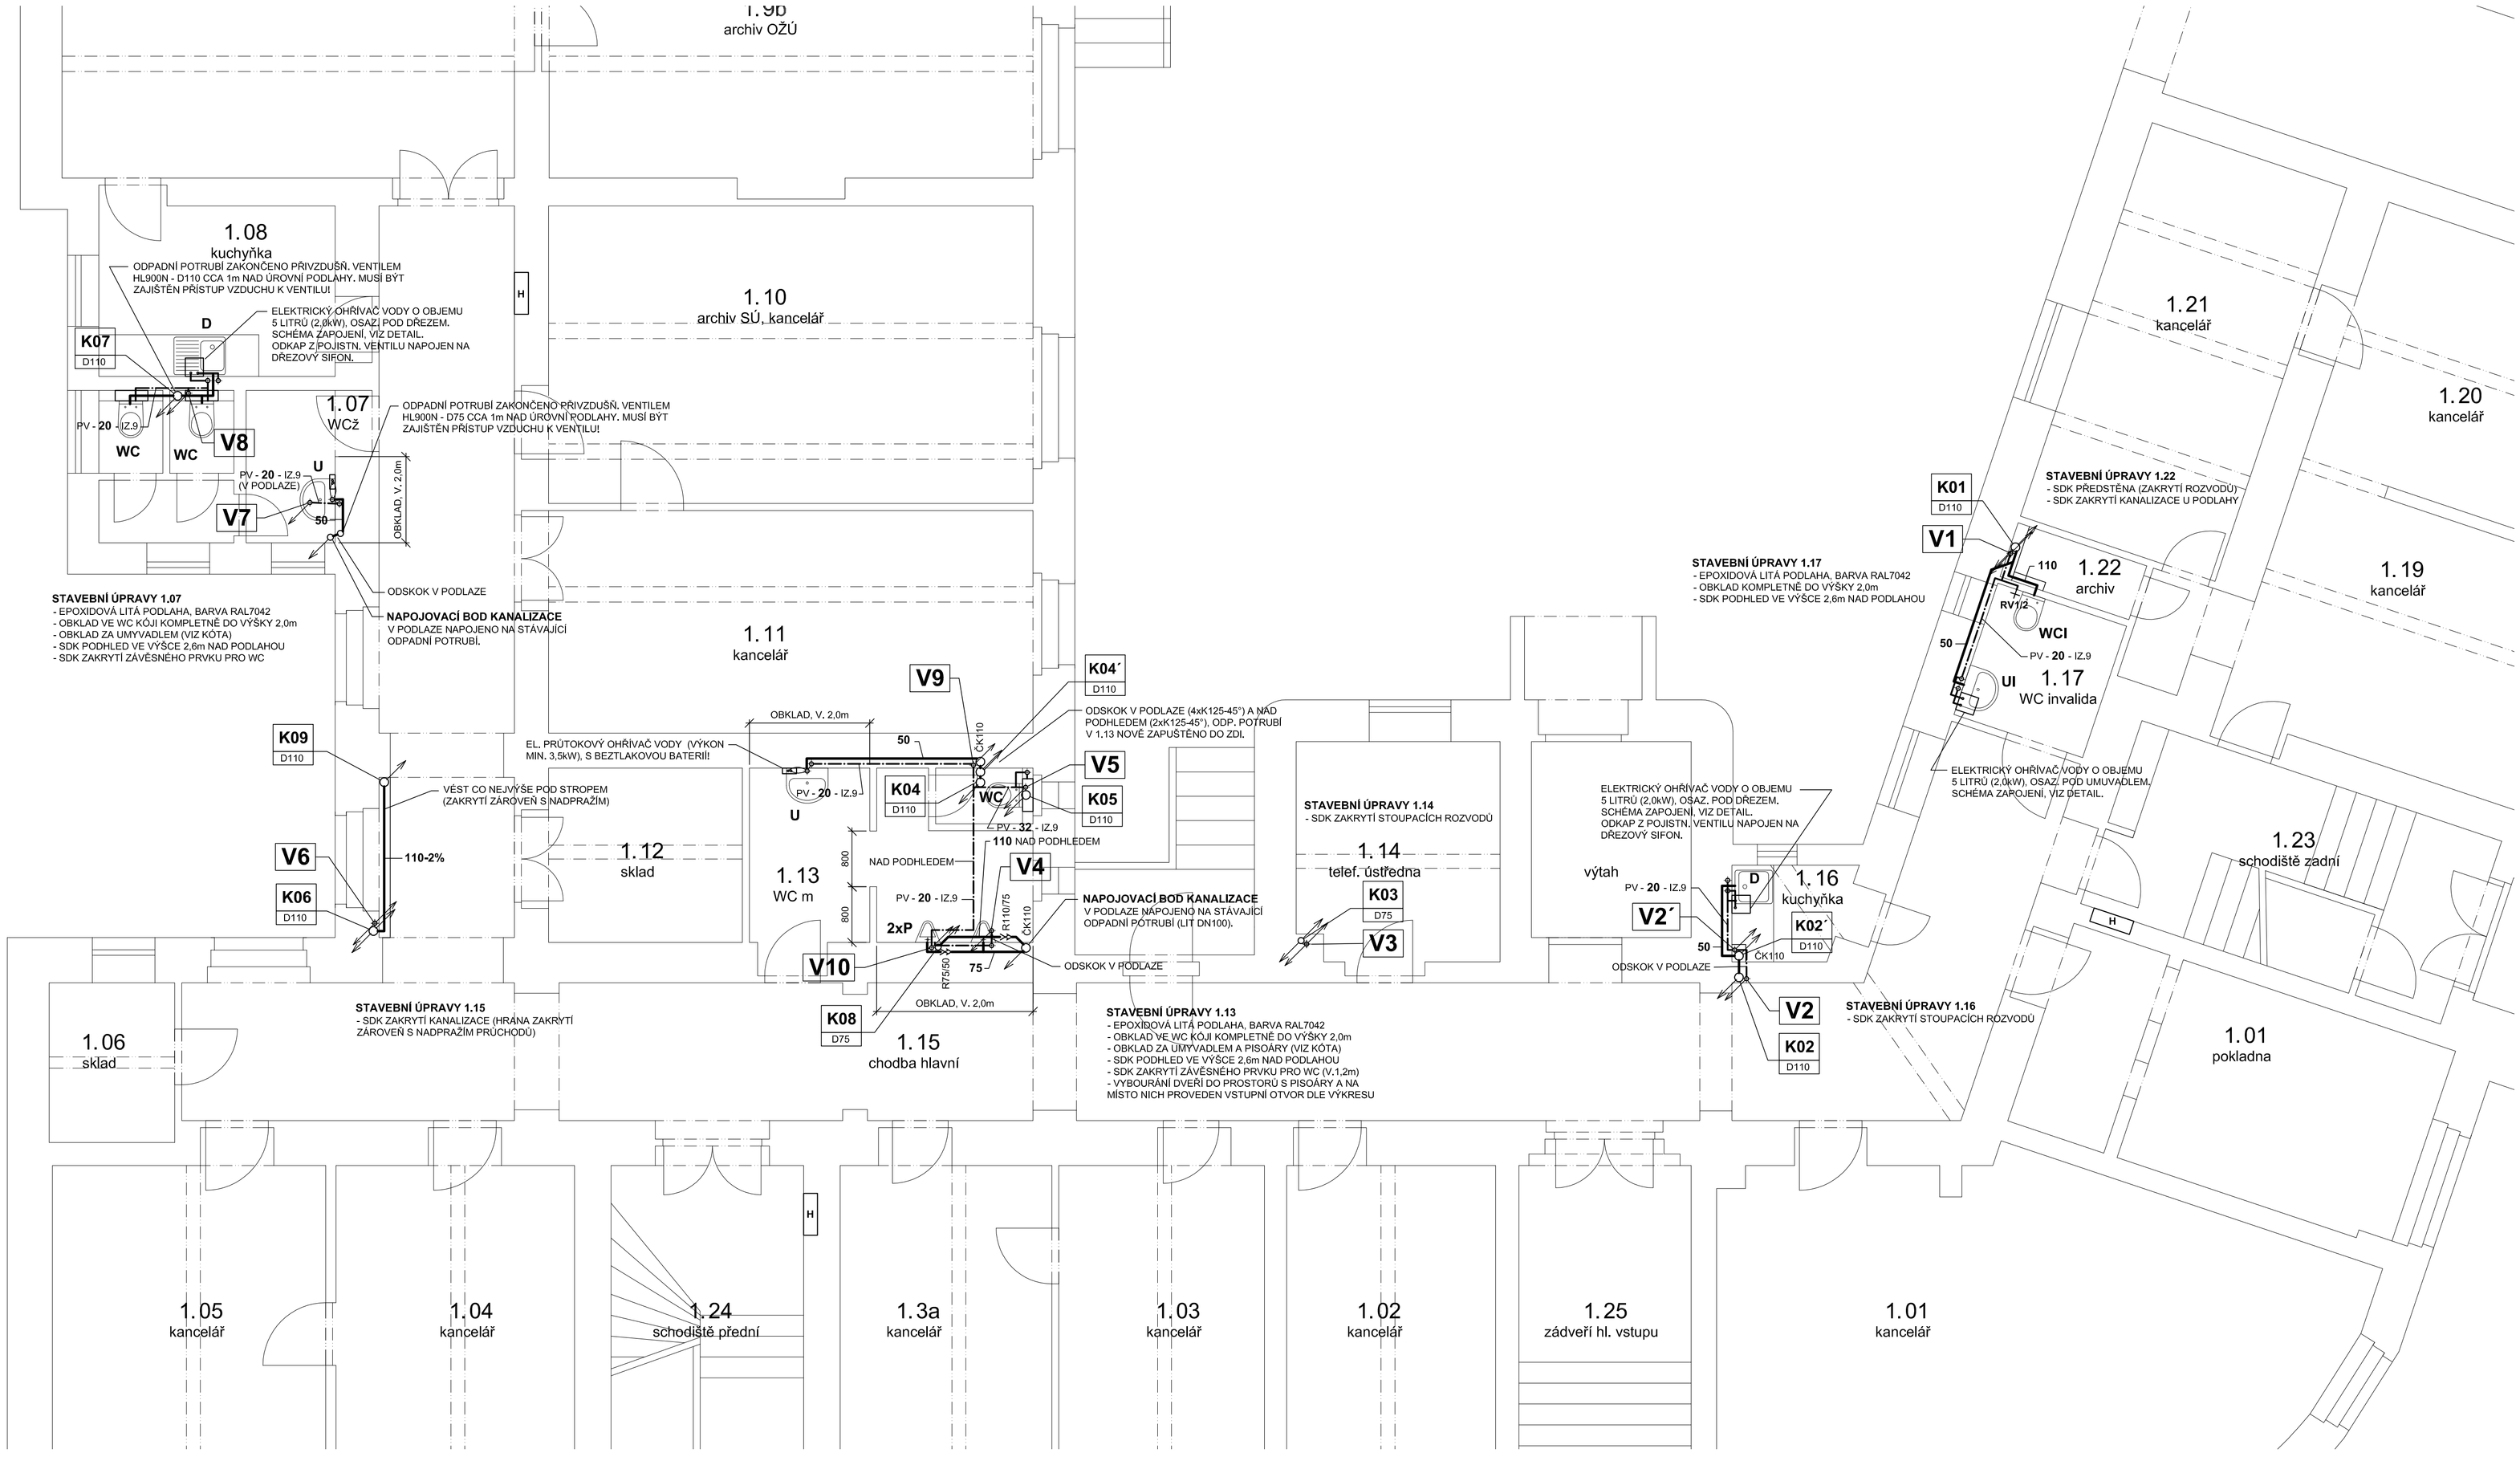

ZAŘÍZOVACÍ PŘEDMĚTY:

D - STÁVAJÍCÍ DŘEZ
P - PISOÁR S RADAR. SPLACH.
U - UMÝVADLO
UI - UMÝVADLO PRO IMOBILNÍ OS.
WC - ZÁVĚSNÝ KLOZET (ZAVĚŠEN NA PRVKU GEBERIT DUOFIX)
WCI - KOMBI KLOZET PRO IMOB. OS. (VYUŽIT STÁVAJÍCÍ)

POZNÁMKA:
DETAILNÍ VÝPIS, VIZ VÝKAZ VÝMĚR.

ODPADNÍ A PŘIPOJOVACÍ POTRUBÍ JE NAVRŽENO Z TRUB PPs-HT (OSMA), POKUD NENÍ UVEDENO JINAK.

INSTALACI PROVÉST DLE MONTÁŽNÍCH PŘEDPISŮ VÝROBCE. NUTNO DBÁT PŘEDEVŠÍM NA ZAJIŠTĚNÍ KOMPENZACE POTRUBÍ!

SPLAŠKOVÁ KANALIZACE

K1 - ODPADNÍ POTRUBÍ SPLAŠK. KAN.

VODOVOD JE NAVRŽEN Z PLAST. POTRUBNÍHO SYSTÉMU EKOPLASTIK PPR, V TLAK. ŘADĚ PN16. ROZVOD VODY JE OPATŘEN IZOLACÍ. HLAVNÍ ROZVOD JE VEDEN V PODLAZE, PŘÍP. POTRUBÍ VEDENO V PODLAZE A V DRÁŽKÁCH ZDIVA, POKUD NENÍ UVEDENO JINAK.
INSTALACI PROVÉST DLE MONTÁŽNÍCH PŘEDPISŮ VÝROBCE. NUTNO DBÁT PŘEDEVŠÍM NA ZAJIŠTĚNÍ KOMPENZACE POTRUBÍ!
TYPY ZAŘIZOVACÍCH PŘEDMĚTŮ A BATERIÍ ZVOLENY DLE POŽADAVKŮ INVESTORA.

PITNÁ VODA - ŘAD (PV)

TEPLÁ VODA (TV)

POZN.: KÓTOVÁN VNĚJŠÍ PRŮMĚR POTRUBÍ

V1 - STOUPACÍ POTRUBÍ VODOVODU

UV - VENTIL SE ŠIKMÝM SEDLEM
RV - ROHOVÝ VENTIL
NK - NÁSTĚNNÉ KOLENO
UVV - VENTIL SE ŠIKMÝM SEDLEM S VYPOUŠŤ.
FY - Y FILTR
VK - VYPOUŠTĚCÍ KOHOUT
ZK - ZPĚTNÁ KLAPKA

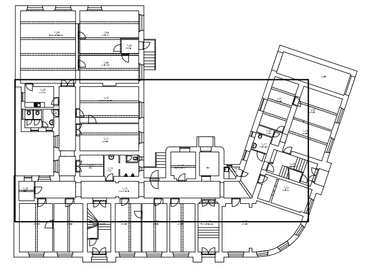

PROJEKTANT		VYPRACOVAL	ING. PETR KVOCH PROJEKTY, INŽENÝRING - ZTI IČ: 72869470, petrkvoch@seznam.cz Pobřežní 51/14, 50301 Hradec Králové
Ing. Petr Kvoch		Ing. Petr Kvoch	
INVESTOR	Statutární město Pardubice		
MÍSTO STAVBY	Štrossova ul., č.p. 44, Pardubice	STUPEŇ PD	DPS
Rekonstrukce sociálních zařízení a rozvodů ZTI, Štrossova 44		POČET FORM.	8 A 4
		ČÍS.KOPIE	DATUM DOKONČENÍ 03/2014
F.1.4.e - ZAŘÍZENÍ ZDRAVOTNĚ TECHNICKÝCH INSTALACÍ			MĚŘÍTKO 1:50
PŮDORYS PŘÍZEMÍ			ČÍSLO PŘÍLOHY 03