


PŮDORYS BYTU č.29 – GAGARINOVA č.p.382, PARDUBICE

M: 1:50

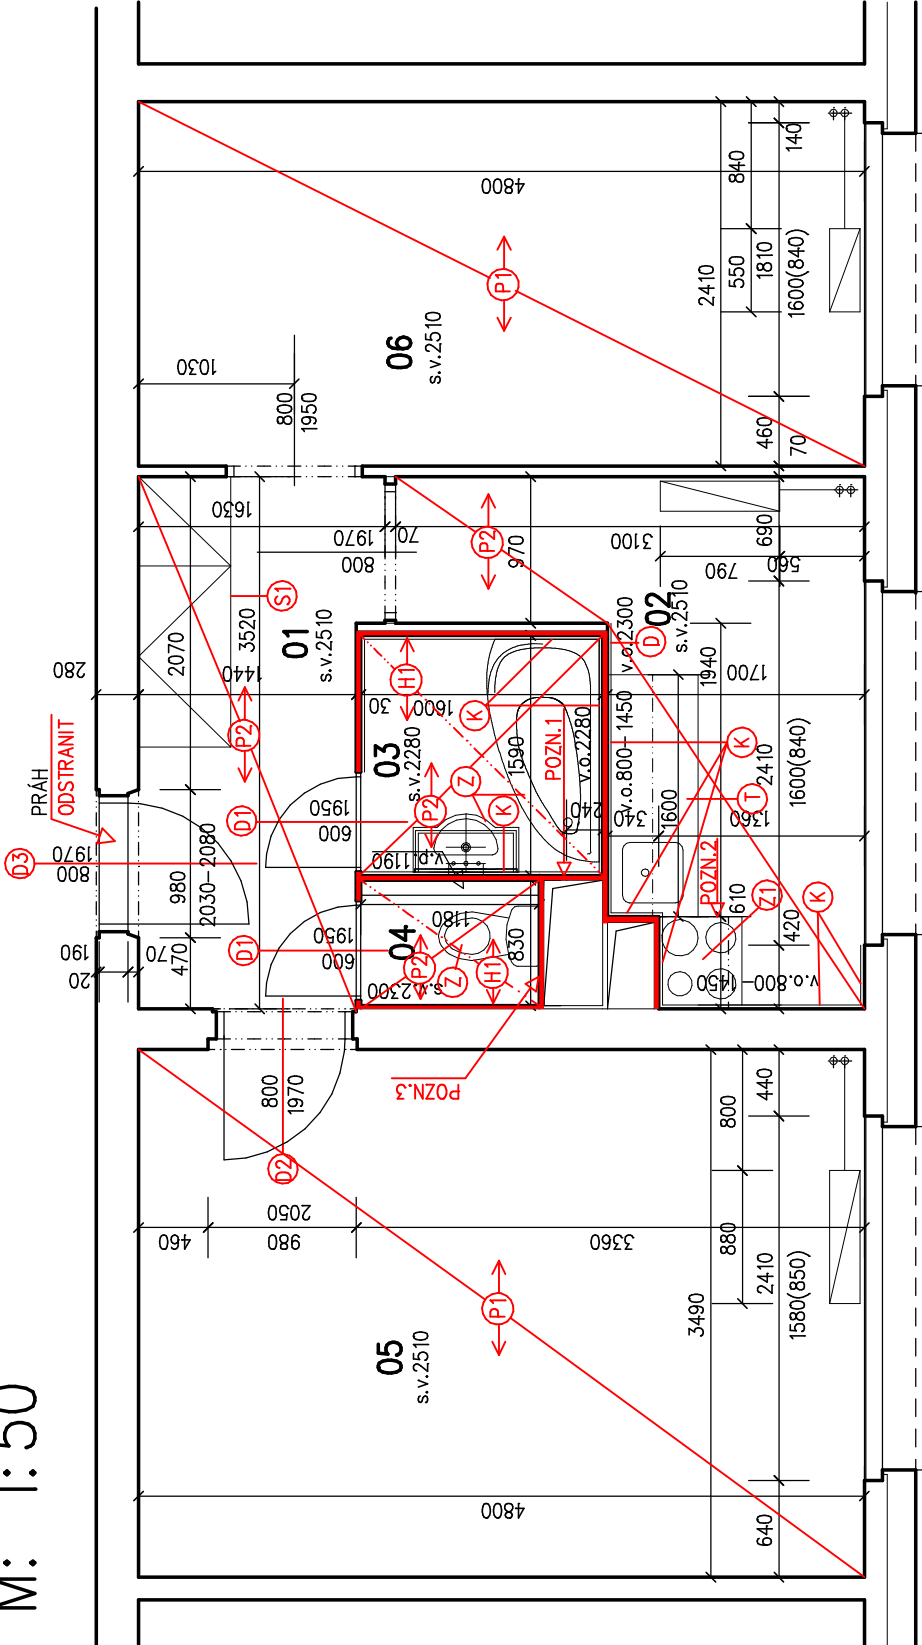

POZNÁMKA:

Plocha uváděná v legendě místností je plocha podlahy včetně zařizovacích předmětů.

Okna z plastových profilů s izolačním dvojsklem.

Vstupní dveře hladké plné dřevěné, dveře do obývacího pokoje dřevěné plné, dveře na WC a do koupelny hladké plné z umakartových desek v ocel. rámu, zárubně ocelové – ODSTRANIT DVEŘNÍ

KŘÍDLA VIZ. LEGENDA BOURACÍCH PRACÍ.

v.o. = výška obkladu od čisté podlahy

v.p. = výška příčky od čisté podlahy

– stávající rozvody ZT vedené v umakartových stěnách budou demontovány včetně vodovodních baterií (demonťáz od svislých stoupaček v instalační šachtě)

– rozvody EL. budou demontovány

– garmyže nad okny odstranit

POZN. 1 – ventilátor, H.H.= 2280mm od čisté podlahy – ODSTRANIT.

POZN. 2 – stávající digestoř odstranit

POZN. 3 – revizní otvor 830/1385(935) v čelní stěně instalační šachty

– umakartová deska – ODSTRANIT

LEGENDA BOURACÍCH PRACÍ:



ODSTRANĚNÉ KONSTRUKCE – UMAKARTOVÉ JÁDRO

01 – ODSTRANĚNÉ DVEŘNÍ KŘÍDLO VČETNĚ RÁMOVÉ ZÁRUBNĚ – UMAKART

02 – ODSTRANĚNÉ PLNÉ DVEŘNÍ KŘÍDLO, ZÁRUBEŇ PONECHAT

03 – ODSTRANĚNÉ DVEŘNÍ KŘÍDLO, VČETNĚ ZÁRUBNĚ – PROTIPOŽÁRNÍ DVEŘE

04 – ODSTRANĚNÁ VESTAVĚNÁ SKŘÍŇ

05 – ODSTRANĚNÉ ZAŘÍZOVACÍ PŘEDMĚTY – VANA, UMYVADLO, ZÁCHODOVÁ MÍSA

06 – ODSTRANĚNÝ SPORÁK

07 – ODSTRANĚNÁ KONSTRUKCE KUCHYŇSKÉ LINKY

08 – ODSTRANĚNÁ NÁŠLAPNÁ VRSTVA PODLAHY – PVC

09 – ODSTRANĚNÁ NÁŠLAPNÁ VRSTVA PODLAHY – KERAMICKÁ DLAŽBA

10 – ODSTRANĚNÁ KONSTRUKCE PODHLEDU – UMAKART

11 – ODSTRANĚNÝ KERAMICKÝ OBKLAD

12 – ODSTRANĚNÝ DŘEVĚNÝ OBKLAD

|                       |                           |  |
|-----------------------|---------------------------|--|
| ČÁST DOKUMENTACE      | STAVEBNĚ TECHNICKÉ ŘEŠENÍ |  |
| ZODPOVĚDNÝ PROJEKTANT | ING.. ALEŠ HOLEMÝ         |  |
| VYPRACOVAL            | ING. MARCELA FEJKOVÁ      |  |



LEGENDA MATERIÁLŮ:

STÁVAJÍCÍ NOSNÉ A NENOSNÉ KONSTRUKCE

|   |  |                            |
|---|--|----------------------------|
| HLAVNÍ PROJEKTANT   | HM-PROJEKT s.r.o., E. BENEŠ 577, 500 12 HRADEC KRÁLOVÉ |                            |
| VEDOUČÍ PROJEKTANT  | ING. ALEŠ HOLEMÝ                                       |                            |
| OBJEDNATEL PD   | STATUTÁRNÍ MĚSTO PARDUBICE, IČ: 00274046               |                            |
|   | PERŠTÝNSKÉ NÁMĚSTÍ 1, 530 21 PARDUBICE                 |                            |
| <div>PASPORTIZACE A STAVEBNÍ OPRAVY BYTU č.29,<br/>GAGARINOVA č.p. 382, PARDUBICE</div> | číslo zakázky  | HM2015–06–336              |
|   | stupeň PD  | DPS                        |
|   | datum  | 05/2015                    |
|   | měřítko  | 1 : 50                     |
| VÝKRES STÁVAJÍCÍHO STAVU + BOURACÍ PRÁCE  |  | označení přílohy <b>02</b> |

