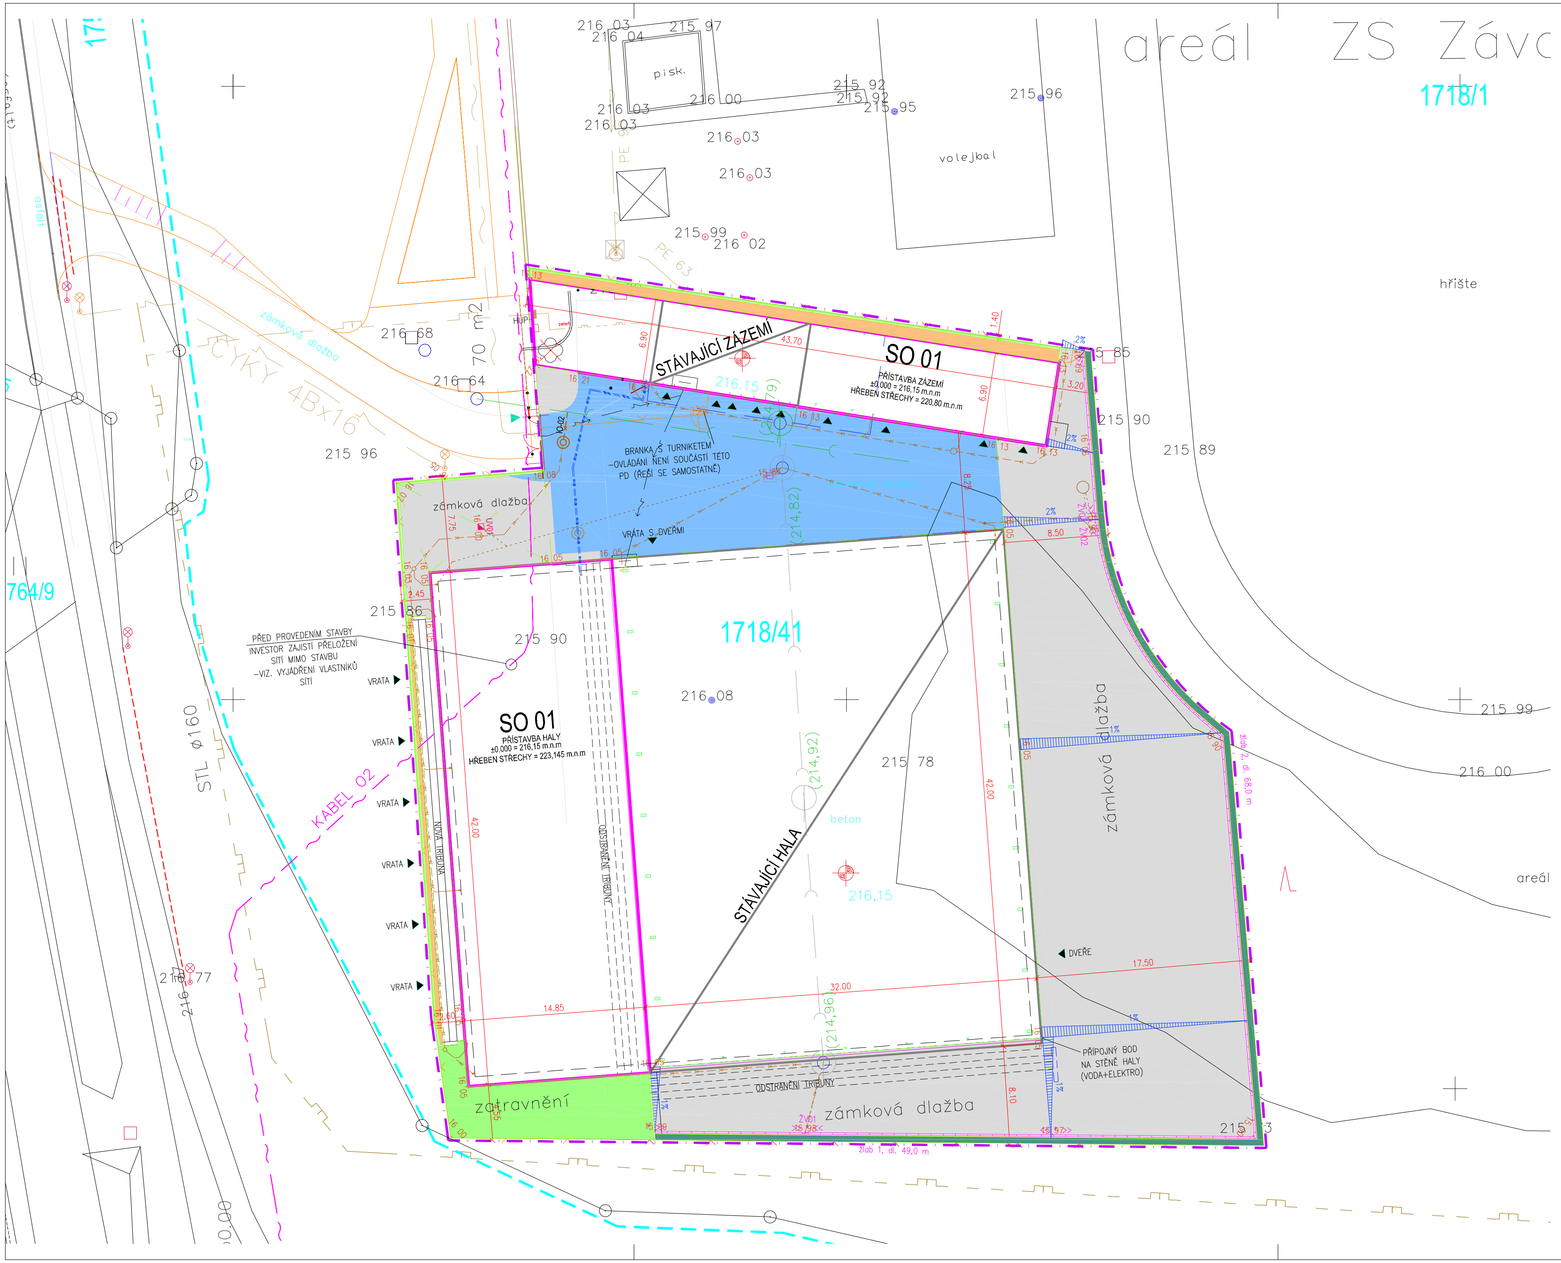

STÁVAJÍCÍ SÍTĚ

- VODOVOD
- KANALIZACE
- PLYNOVOD
- SILNOPROUD VEDENI NN
- VEŘEJNÉ OSVĚTLENÍ
- O2, UPC ČR, České Radiokomunikace, GTS Czech, Sloane Park Property Trust
- RUŠENÉ SÍTĚ

LEGENDA SÍTÍ - NOVÉ SÍTĚ V AREÁLU

- PŘÍPOJKY VODOVODU
- PŘÍPOJKY A TRASY DEŠŤOVÉ KANALIZACE

STAVEBNÍ OBJEKTY

SO 01 PŘÍSTAVBA ZÁZEMÍ A HALY SKATEPARKU

INŽENÝRSKÉ OBJEKTY

IO 01 KOMUNIKACE, CHODNÍKY A ZPEVNĚNÉ PLOCHY

IO 02 KANALIZAČNÍ PŘÍPOJKA

LEGENDA PLOCH A ZNAČEK

- NOVÉ STAVEBNÍ OBJEKTY
- STÁVAJÍCÍ STAVEBNÍ OBJEKTY
- KOMUNIKACE – NOVÁ DLAŽBA
- KOMUNIKACE – DLAŽBA k PŘESKLÁDÁNÍ
- OKAPOVÝ CHODNÍČEK – KAČÍREK
- ZELEŇ – TRÁVNÍK
- ZELEŇ – ZATRAVŇOVACÍ PANELY

LEGENDA HRANIC

- NOVĚ NAVRHOVANÝ OBJEKT
- HRANICE POZEMKŮ INVESTORA
- HRANICE STAVBY
- DOČASNÝ ZÁBOR
- NOVÉ OPLOCENÍ
- ODSTUPY PBŘ
- ODSTRANĚNÍ STROMU

Upozornění:
Poloha podzemních zařízení a inženýrských sítí byla zajištěna u příslušných správců a ověřená situace jsou uloženy u zpracovatele výškopisného a polohopisného plánu.
Poloha podzemních zařízení a inženýrských sítí nelze vylučovat odměřením na výkrese.
Přesné vyznačení průběhu podzemních zařízení a inženýrských sítí na povrchu zajistí zhotovitel ještě před vlastním zahájením realizace a takto zjištěný průběh ověří ručně kopanými sondami.
Veškerá nově budovaná podzemní zařízení a inženýrské sítě budou ještě před záhozem geodeticky zaměřeny v souřadnicovém systému JTSK a výškovém systému Bpv po vyrovnání, a to i zařízení stávající, která budou jednotlivými výkopy křižována.

St. sítě jsou zakresleny pouze osou, v trase se může nacházet několik vedení jednoho nebo více správců.

ZÁZEMÍ ±0,000 = 216,15 m n.m.
HALA ±0,000 = 216,15 m n.m.

OBJEDNATEL
STATUTÁRNÍ MĚSTO PARDUBICE
Pernštýnské náměstí 1
53021 Pardubice
Kontaktní osoba: Eva Klívarová
tel.: 466 859 422
mobil: 603 229 175
e-mail: Eva.Klivarova@mmp.cz

GENERÁLNÍ PROJEKTANT
PPP, spol. s r.o.
Masarykovo nám. 1544
530 02 Pardubice
Tel.: 466 530 221
e-mail: info@pppczech.cz
HIP: ING. DAVID MUŽÍK

ZPRACOVATEL DÍLČÍ ČÁSTI PROJEKTU
PPP, spol. s r.o.
Masarykovo nám. 1544
530 02 Pardubice
Tel.: 466 530 221
e-mail: info@pppczech.cz

SCHÉMA

REVIZE	POPIS REVIZE	DATUM REVIZE
00	DOKUMENTACE PRO STAVEBNÍ POVOLENÍ	25.5.2012

ZODPOVĚDNÝ PROJEKTANT	VYPRACOVAL	KONTROLOVAL
ING. DAVID MUŽÍK	ING. DAVID MUŽÍK	ING. DAVID MUŽÍK

STAVBA
PŘÍSTAVBA SKATEPARKU
NA POZEMCÍCH parcelní č. 1718/41, 1759/4, 1759/11, 1759/12

PROJEKTOVÁ ČÁST
C - SITUACE

STAVEBNÍ / INŽENÝRSKÝ OBJEKT

PROFESNÍ ČÁST

NÁZEV PŘÍLOHY
KOORDINAČNÍ SITUACE

STUPEŇ DOKUMENTACE	DOKUMENTACE PRO STAVEBNÍ POVOLENÍ
ZAKÁZKOVÉ ČÍSLO	3568.00/12
DATUM	25.5.2012
FORMÁT	6 x A4
MĚŘÍTKO	1:250
SOUBOR	SP_S_C_01_00.dwg

ČÍSLO VÝKRESU

PŘEDPONA	STUPEŇ	ČÁST	OBJ.	PROFESE	Č. VÝKR.	REVIZE	ČÍSLO PARE
SP	S	C			01	00	