


RE/RH, pole č.3 – DOPLNĚNÍ

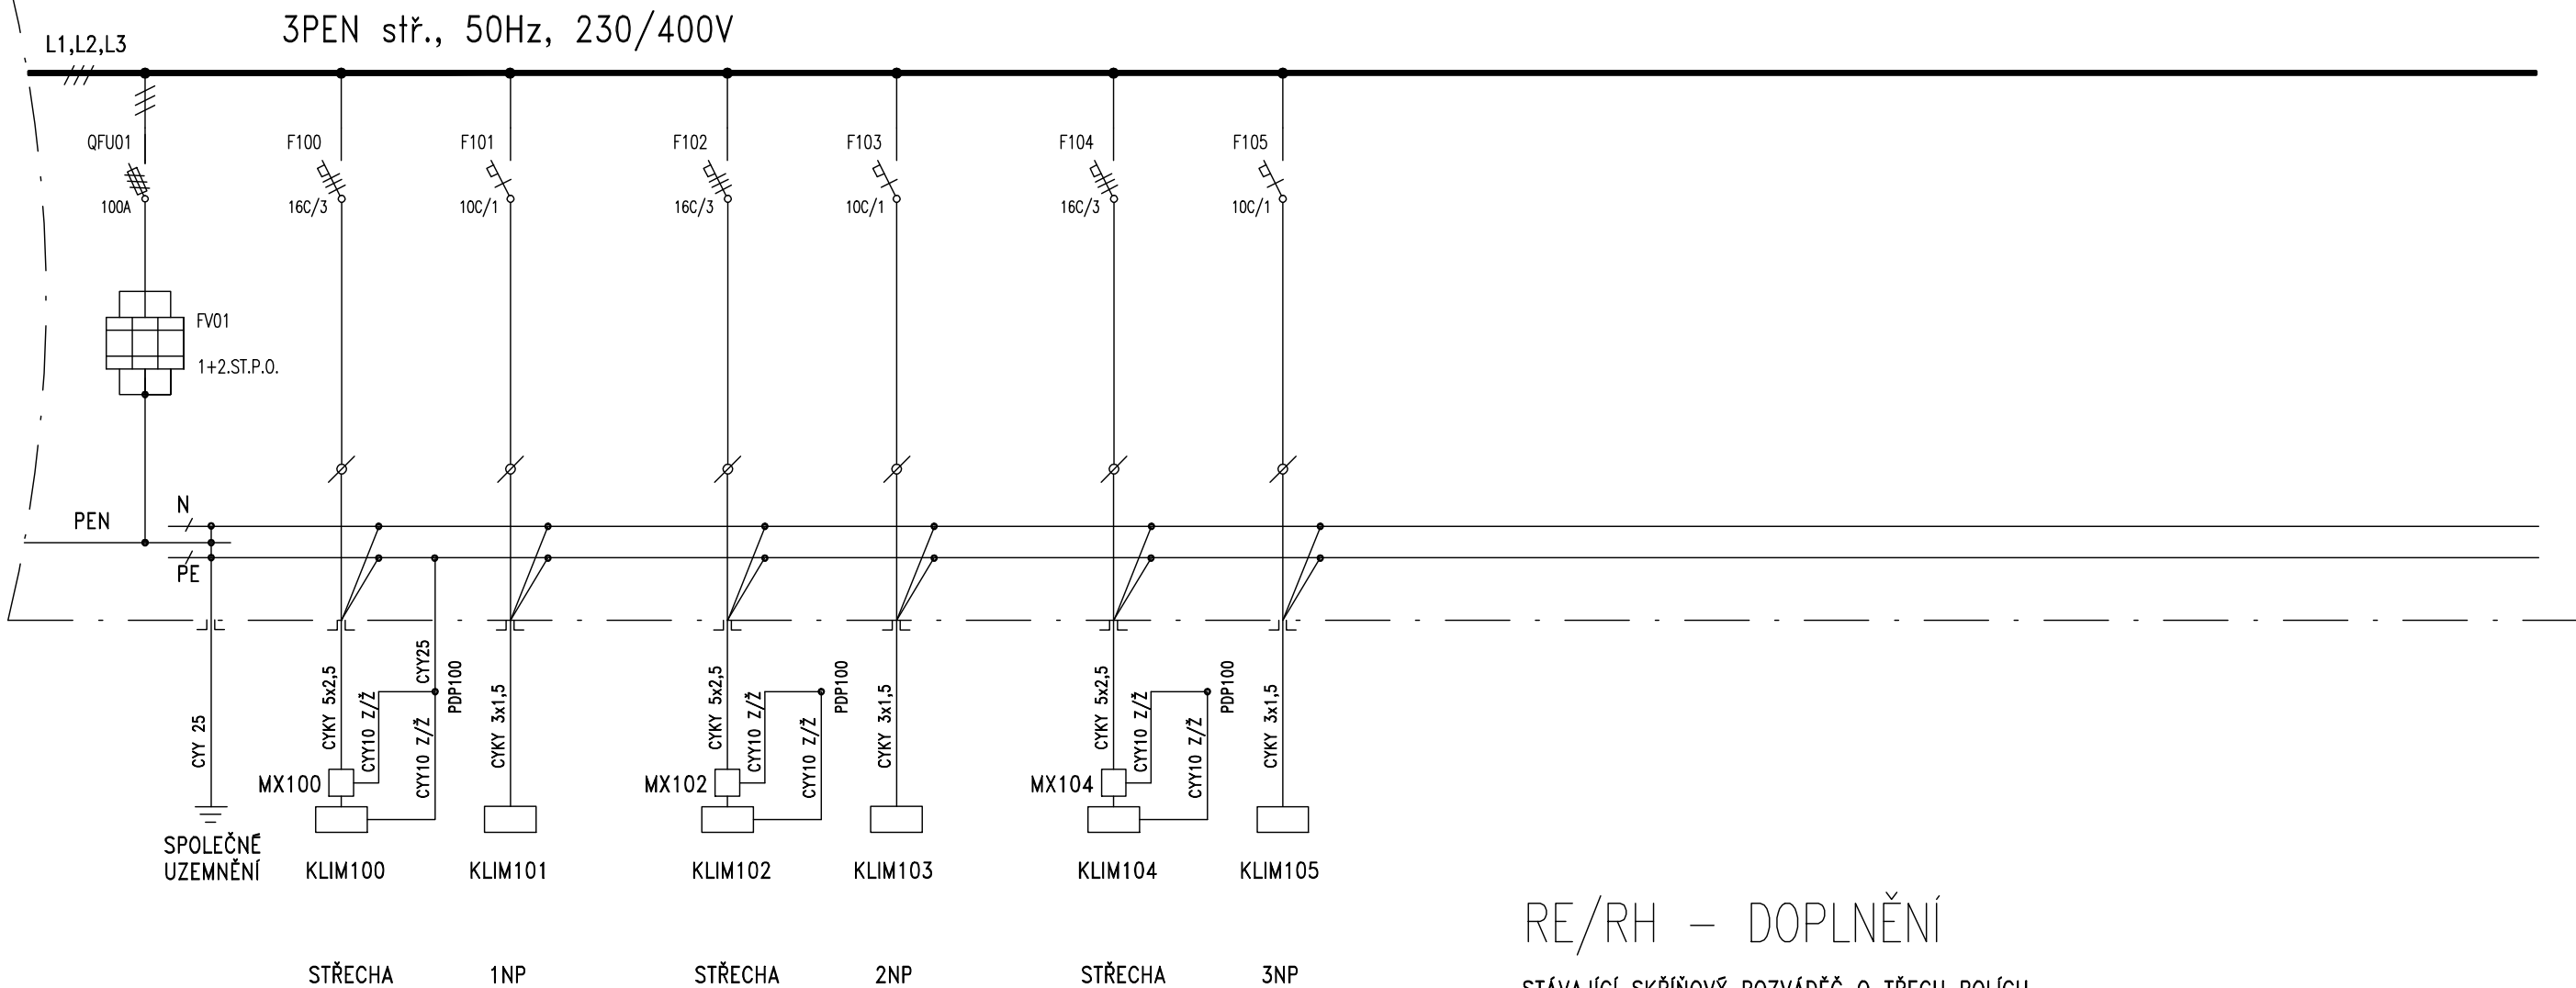

RE/RH – DOPLNĚNÍ

STÁVAJÍCÍ SKŘÍŇOVÝ ROZVÁDĚČ O TŘECH POLÍCH
USPOŘÁDÁNÍ PŘÍSTROJŮ A ŠTÍTKŮ DLE ZVYKLOSTÍ PROVÁDĚČÍ FIRMY
JMENOVITÉ NAPĚTÍ : 3 PEN STŘ. 50HZ , 230/400V/TN-C-S
OVLÁDACÍ NAPĚTÍ : 1 NPE STŘ. 50HZ , 230V/TN-S
URČENÍ VNĚJŠÍCH VLIVŮ DLE ČSN 33 2000-1 ed.2, ČSN 33 2000-5-51 ed.3: VIZ PROTOKOL

Ved. projektant Ing. J. Stodola	Odpov. projektant Ing. J. Lněnička	Vypracoval Pavel Novák	Archív	E-dir s.r.o. Kasalice č.p. 533 41 Lázně Bohdaneč IČO: 259 95 138 Tel.: 466 616 761 edir.novak@seznam.cz		
Investor .						
PARDUBICE ŽIVNOSTENSKÝ ÚŘAD GORKÉHO 458 PŘIPOJENÍ KLIMATIZAČNÍCH JEDNOTEK Zařízení silnoproudé elektrotechniky				Zak.č.	884/11/13	
				Stupeň	DPS	
				Datum	11.2013	
				Měřítko		
				Formát	2x A4	kopie
Obsah ROZVÁDĚČ RE/RH - DOPLNĚNÍ				Výkres č.		EL 3