


TABULKA MÍSTNOSTÍ


Č.M.	NÁZEV	SV. VÝŠKA	STĚNY	STROP	PODLAHA	PLOCHA
1.01	zádveří	---	m	---	---	---
1.02	schodišťová hala	---	m	---	---	---
1.03	chodba	---	m	---	---	---
1.04	kancelář	---	m	---	---	---
1.05	kancelář	---	m	---	---	---
1.06	kancelář	---	m	---	---	---
1.07	tzb	---	m	---	---	---
1.08	chodba	3,52 m	sádrová omítka, výmalba	sádrová omítka, výmalba	teraco	12,3 m2
1.10	kancelář	---	m	---	---	---
1.11	kancelář	---	m	---	---	---
1.12	chodba	---	m	---	---	---
1.13	kancelář	---	m	---	---	---
1.14	kancelář	---	m	---	---	---
1.15	chodba	---	m	---	---	---
1.16	wc zam. - ž	3,66 m	omítka, ker. obklad	---	---	---
1.17	wc veřejnost / inval.	3,80 m	sádr. om. výmalba (do v. 3,0m) ker. obklad (do v. 2,0m)	sdk podhled (do v. 3,0)	dlažba	3,1 m2
1.18	úklidová komora	3,80 m	omítka, ker. obklad	---	dlažba	1,0 m2
CELKEM 1.NP						---

LEGENDA


- KCE STÁVAJÍCÍ
kce a vybavení bez rozlišení materiálu
- KCE NAVRŽENÉ
zdívo porobeton (pevnost v tlaku 2,6 N/m2)
- KCE NAVRŽENÉ
kce a vybavení bez rozlišení materiálu
- KCE NAVRŽENÉ
SDK

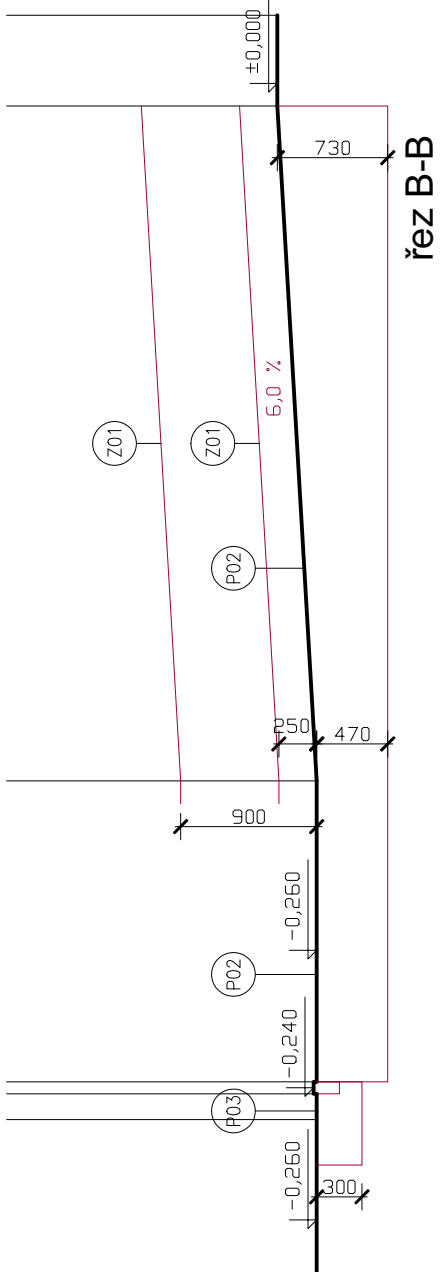

±0,0 = čistá podlaha (stávající)

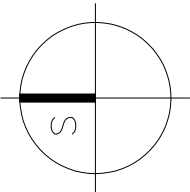

SO01

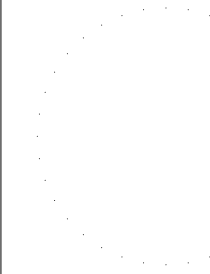ZPRACOVATEL DOKUMENTACE:		Ing. arch. Tomáš Slavík Komenského nám. 17 561 12 Brandýs nad Orlicí tel: +420 732 807 128		STAVEBNÍ ÚPRAVY DOMU č.p. 303 ul. 17. LISTOPADU, PARDUBICE (parc. č. st. 795, k. ú. PARDUBICE)	
HLAVNÍ INŽENÝR PROJEKTU:		Ing. arch. Tomáš Slavík		JEDNOSTUPŇOVÝ PROJEKT	
ARCHITEKT PROJEKTU:		Ing. arch. Tomáš Slavík		STAVEBNÍK:	
OBJEKT:		ZODPOVĚDNÝ PROJEKTANT:		Statutární město Pardubice Magistrát města, Kancelář tajemníka Pernštýnské nám. 1, 53021 Pardubice	
SO01				OBJEKT: Bezbariérové řešení 1.NP	
				REVIZE: --	
				ČÁST: Stavebně - architektonické řešení	
				VÝKRES: Výkres návrhu	
ZPRACOVATEL ČÁSTI:				MĚŘÍTKO: 1:50	
KRESLIL:				PARÉ: 6xA4	
				ČÍSLO PŘÍLOHY: F.1.SO01.1.03	
				DATUM: 09/2013	