


Pozn.: Zkoordinovat s výkresem Det. WC 1.NP i

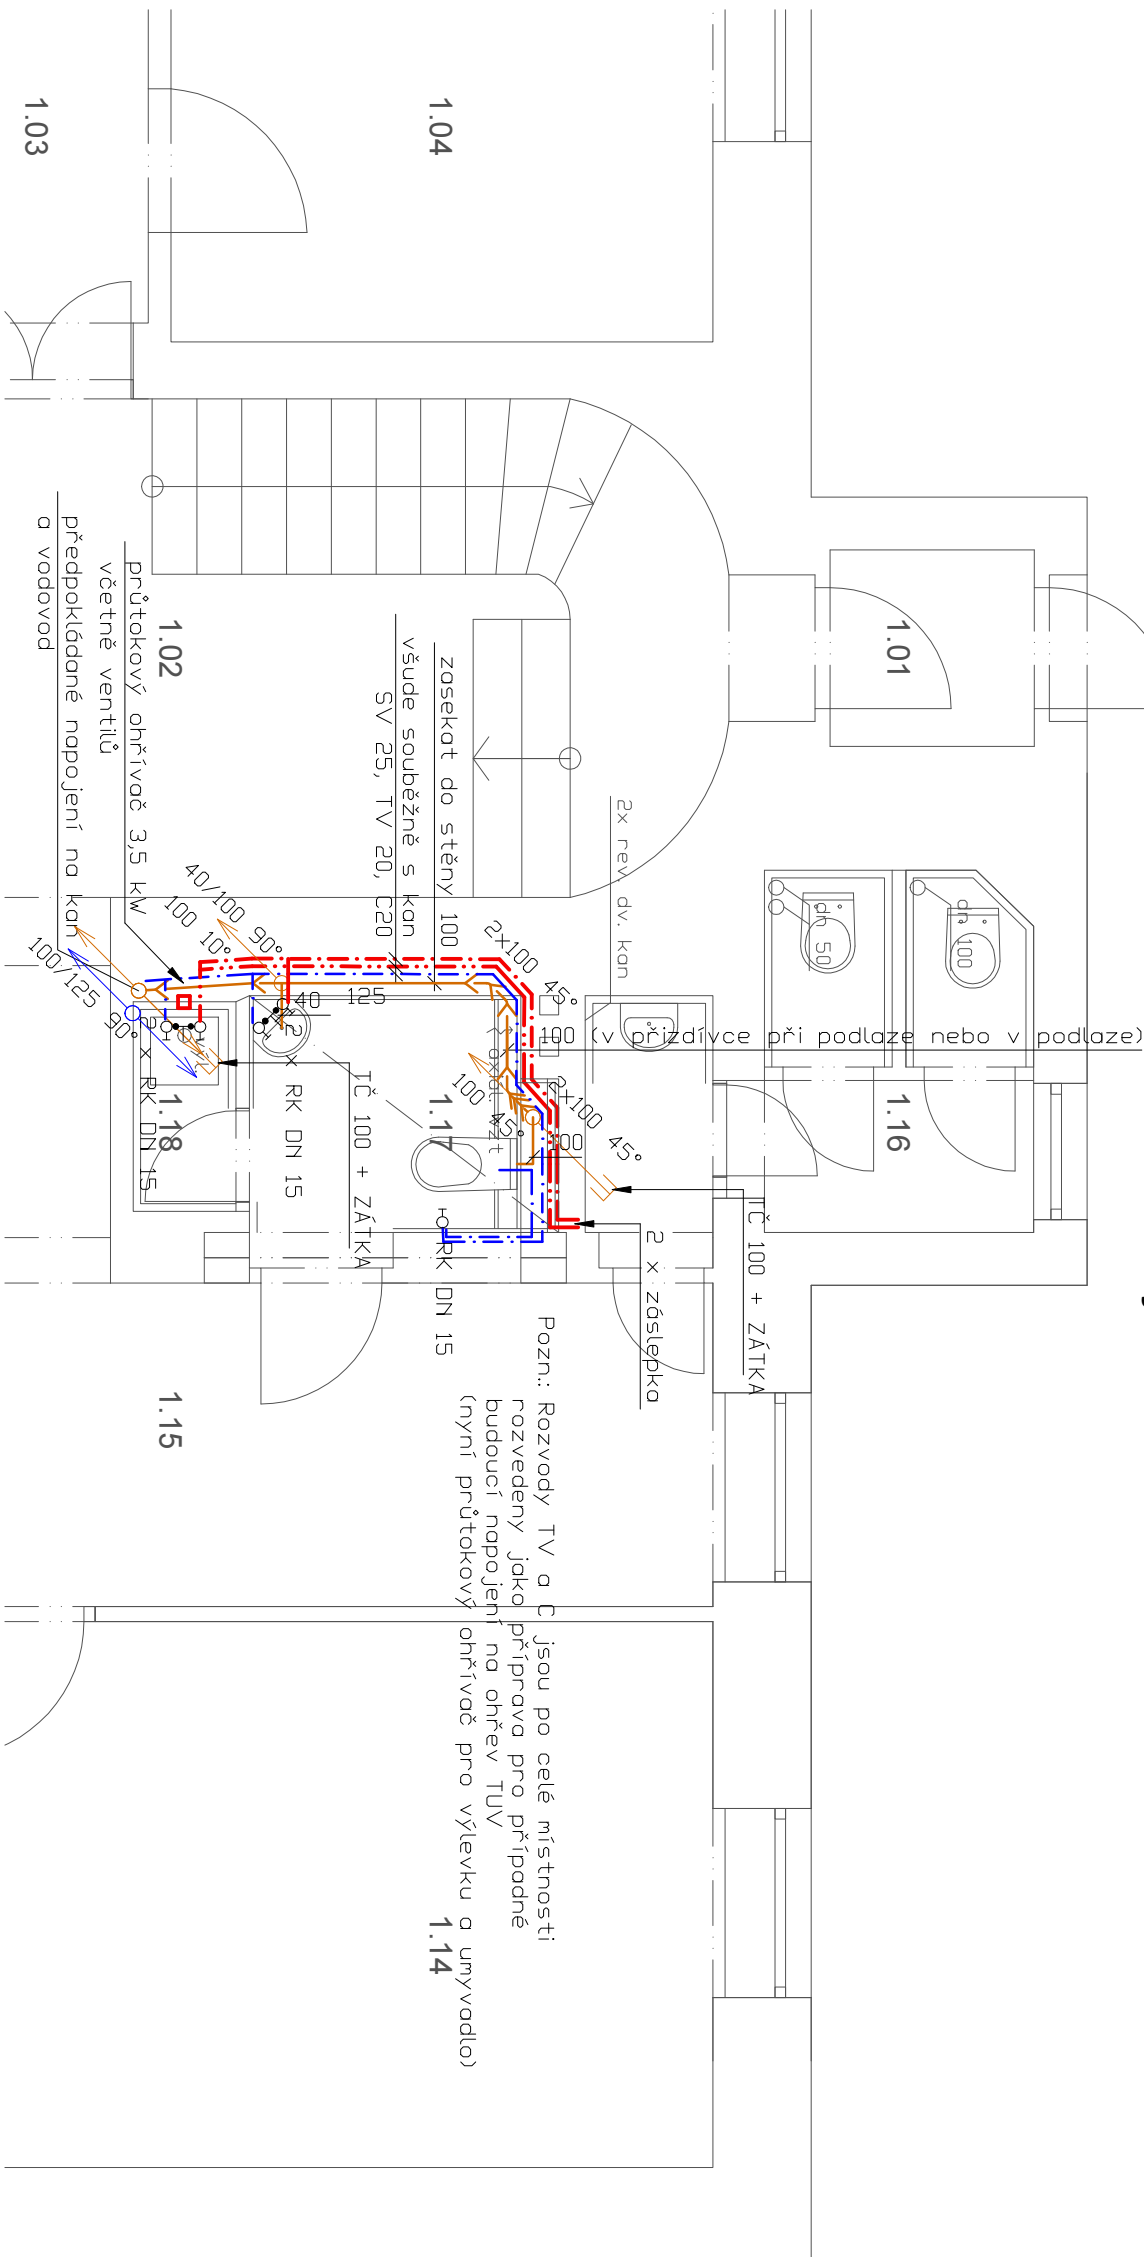

ZPRACOVATEL DOKUMENTACE: Ing. arch. Tomáš Slavík Komenského nám. 17 561 12 Brandýs nad Orlicí tel: +420 732 807 128 <small>© KŘEŠENÍ, OBSAŽENÉ VE VÝKRESECH A TEXTOVÉ ČÁSTI JE PŘEDMĚTEM OCHRANY DLE AUTORSKÉHO ZÁKONA</small>		STAVEBNÍ ÚPRAVY DOMU č.p. 303 ul. 17. LISTOPADU, PARDUBICE (parc. č. st. 795, k. ú. PARDUBICE)	
HLAVNÍ INŽENÝR PROJEKTU: Ing. arch. Tomáš Slavík		JEDNOSTUPŇOVÝ PROJEKT	
ARCHITEKT PROJEKTU: Ing. arch. Tomáš Slavík		STAVEBNÍK: Statutární město Pardubice Magistrát města, Kancelář tajemníka Pernštyňské nám. 1, 53021 Pardubice	
OBJEKT: Ing. arch. Tomáš Slavík		OBJEKT: Bezbariérové řešení 1.NP	
SO01		ČÁST: ZTI	
		VÝKRES: Vodovod a kanalizace 1.NP	
		MĚŘÍTKO: 1:50	
ZPRACOVATEL ČÁSTI:		ROZMĚR: 2xA4	
KRESLIL:		DATUM: 09/2013	
		ČÍSLO PŘÍLOHY: F.1.SO01.4.01	