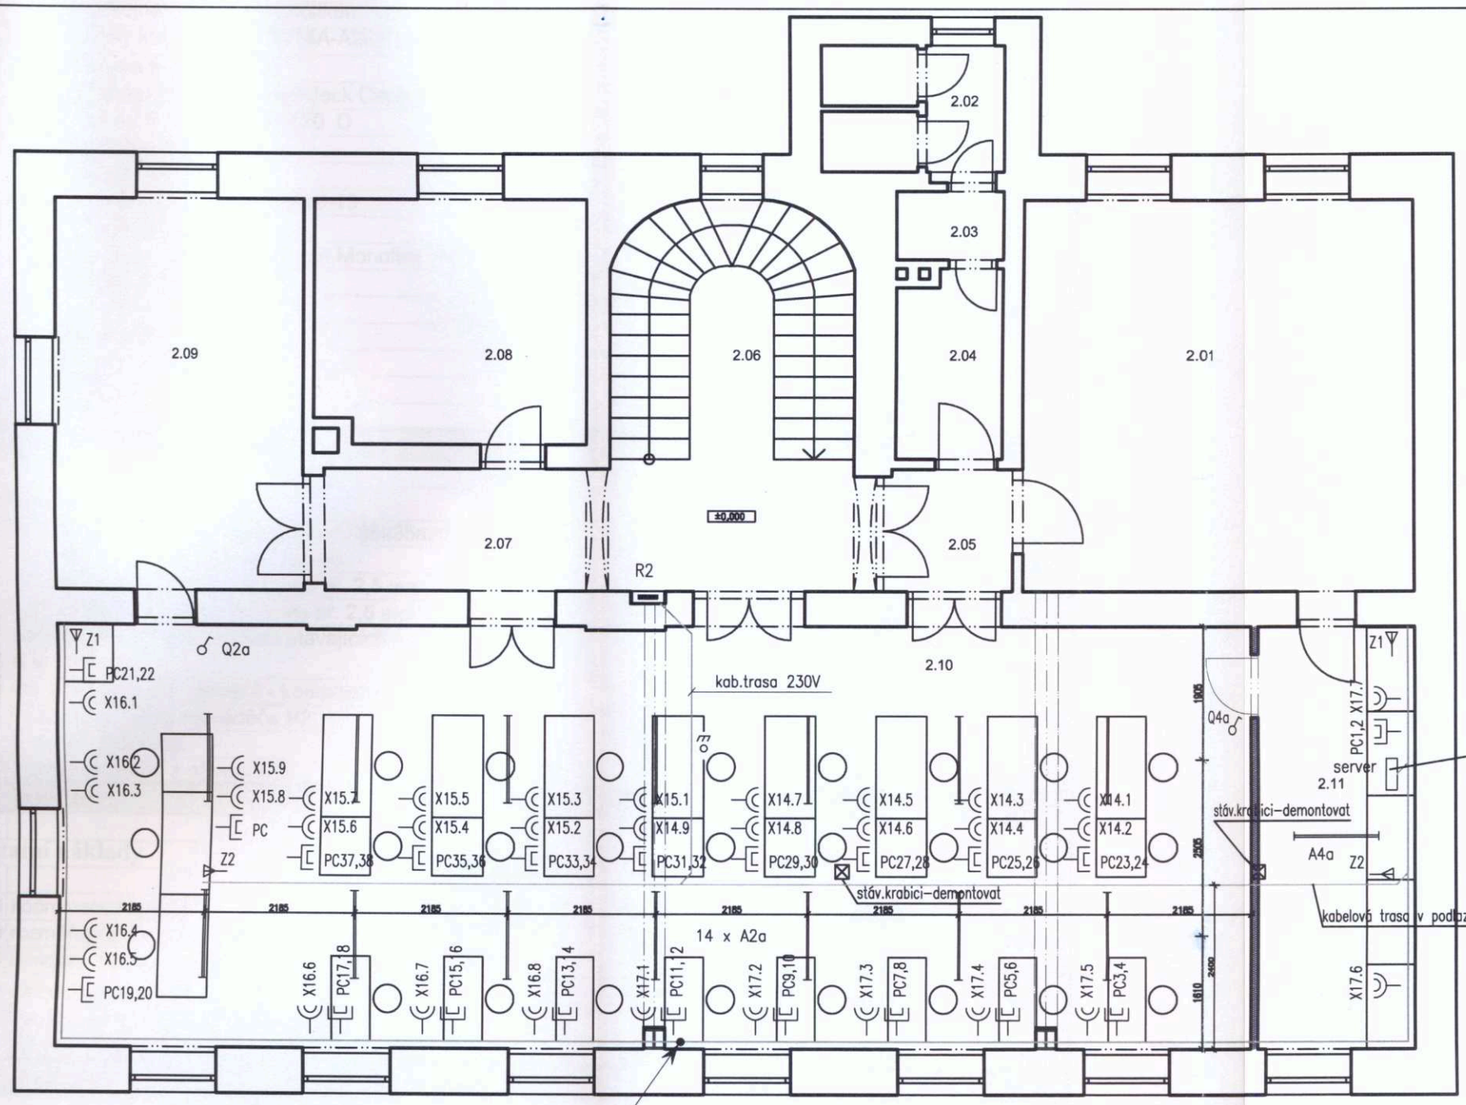

Zachovat 3ks aktivních kabelů (linek)
jako propoj Servru v přízemí a v m.č. 2.11

Legenda svítidel :

- A — Stávající stropní zářivkové svítidlo 2x36W, IP 20 (doplnit o dvě nová stejného typu)
- Bxa — Stropní zářivkové svítidlo Modus 60W, IP 20

Legenda prvků :

- Spínač řaz.1, IP 20
- Spínač řaz.6, IP 20
- Zásuvka 230V, IP 20 dvojitá
- Z1 — Stávající kabelová trasa v parapetním kanálu PK 140/70 – bude zachována
- Z2 — kabelová trasa v liště LH60/40(PC) + monoflex 1425(230V) v podlaze
- kabelová trasa v PVC trubce monoflex 1425 v podlaze
- M7a — Ventilátor odsávání
- R — Rozváděč (RACK)
- server — Rozváděč IT – není předmětem dodávky
- EH1 — Průtokový ohřívač

LEGENDA:

KABELY ULOŽENY ELEKTROINSTALAČNÍCH POD OMÍTKOU
NAPĚŤOVÁ SOUSTAVA: SÍŤ: 3PEN~50Hz,230/400V / TN–C–S

OCHRANA PŘED ÚRAZEM EL.PROUDEM DLE ČSN332000–4–41 ed.2:

–ZÁKLADNÍ OCHRANOU(ŽIVÝCH ČÁSTÍ): IZOLACÍ, KRYTEM

–OCHRANOU PŘI PORUŠE(NEŽIVÝCH ČÁSTÍ):
–AUTOMATICKÝM ODPOJENÍM OD ZDROJE,
–OCHRANNÝM UZEMNĚNÍM,
–DOPLŇKOVOU OCHRANOU: –DOPLŇUJÍCÍM POSPOJOVÁNÍM
–PROUDOVÝM CHRÁNIČEM

Ing. HELENA BYDŽOVSKÁ
autorizovaný inženýr pro technologická zař. staveb
ČKAIT - 0701190

POZNÁMKA :

Zachovat 3ks aktivních kabelů (linek) jako propoj Servru v přízemí a v m.č. 2.11 !!!

Provedení zásuvek na pracovních stolech bude konzultováno s investorem. Projektant navrhuje zhotovit 300 mm dlouhý kabelový kanál ve kterém budou standardním způsobem uchyceny zásuvky 230V a PC. Tato sestava pak bude uchycena na obvodovou hranu stolu tak aby nepřesahovala. Uložení kabelů elektrických rozvodů bude vždy konzultováno s investorem a na základě místních stavebních podmínek. Přesné (kótované) umístění jednotlivých stolů (vývodů z podlahy) bude určeno při realizaci.
Značení obvodů je zachováno dle stávajícího stavu v rozváděči R2.

Značení obvodů osvětlení, zásuvek :

A45a
- A — typ svítidla
- 45 — číslo vývodu (x–stávající)
- a — obvod

X 1.1
- 1 — číslo vývodu
- 1 — pořadí v obvodu zásuvka

ZPRACOVATEL DOKUMENTACE:	Ing. arch. Tomáš Slavík Komenského nám. 17 561 12 Brandýs nad Orlicí tel: +420 732 807 128
HLAVNÍ INŽENÝR PROJEKTU:	Ing. arch. Tomáš Slavík
ARCHITEKT PROJEKTU:	Ing. arch. Tomáš Slavík
OBJEKT:	SO02
ZODPOVĚDNÝ PROJEKTANT:	Ing. arch. Tomáš Slavík
ZPRACOVATEL ČÁSTI:	Marek Jičínský
KRESLIL:	Marek Jičínský

STAVEBNÍ ÚPRAVY DOMU č.p. 303
ul. 17. LISTOPADU, PARDUBICE
(parc. č. st. 795, k. ú. PARDUBICE)

JEDNOSTUPŇOVÝ PROJEKT

STAVEBNÍK: Statutární město Pardubice, Magistrát města, Kancelář tajemníka, Pernštýnské nám. 1, 53021 Pardubice

OBJEKT: Bezbariérové řešení 1.NP — REVIZE: –
ČÁST: 1.4 Technika prostředí staveb
VÝKRES: Dispozice elektroinstalace - 1 patro
MĚŘÍTKO: - — PARÉ: 1 — ČÍSLO PŘÍLOHY: EL2
ROZMĚR: 6xA4
DATUM: 10/2013