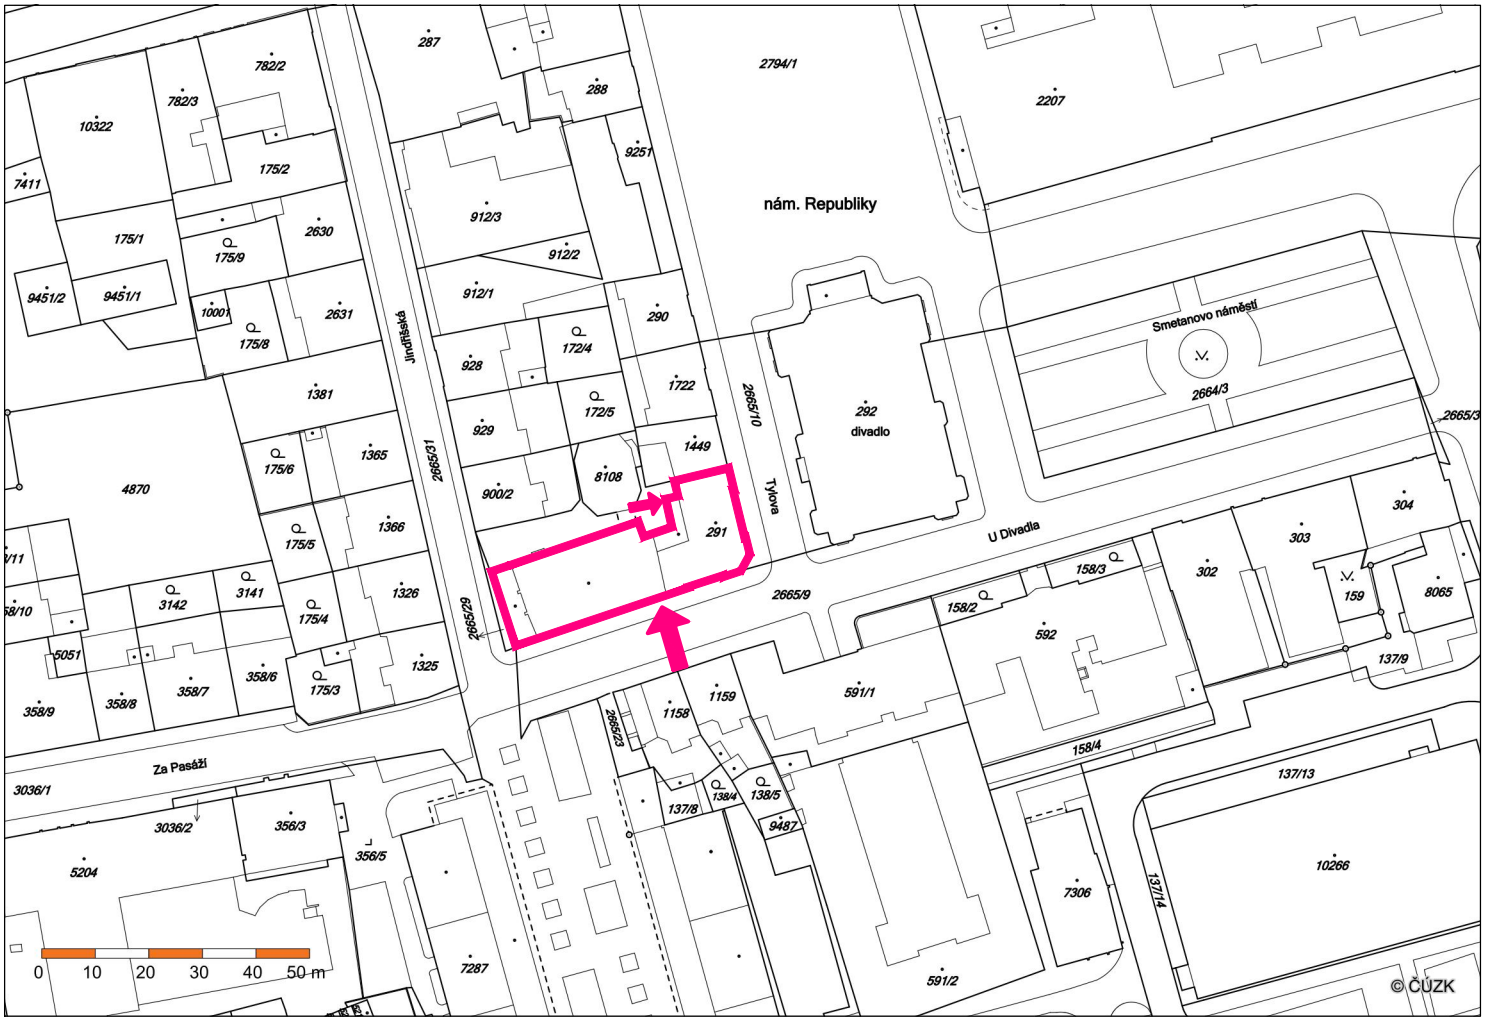

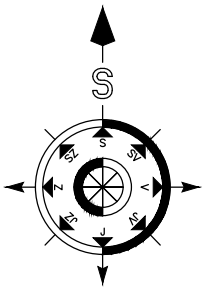

LEGENDA:

STÁVAJÍCÍ STAV:

NOVÝ STAV: OBJEKT Č.P.828 – ÚPRAVY III.NP

VSTUP DO OBJEKTU

PROJEKTANT	VYPRACOVAL	KONTROLOVAL	Městský park 274 537 01 CHRUDIM tel. 776 292 381 www.projektant-chrudim.cz	
Ing. Josef DVOŘÁK	Ing. Josef DVOŘÁK	Ing. Josef DVOŘÁK		
INVESTOR: Statutární město Pardubice, Pernštýnské nám. 1, 530 21 Pardubice IČO: 00274046			FORMÁT	1 A4
			DATUM	1.2014
MÍSTO STAVBY: U Divadla 828, Pardubice			ÚČEL	DPS
STAVEBNÍ ÚPRAVY III.NP, U DIVADLA 828 C – Zjednodušený situační výkres			MĚŘÍTKO	
			Č.ZAKÁZKY	1147/01/2014
			ZMĚNA	
ZJEDNODUŠENÝ SITUAČNÍ VÝKRES			ČÍSLO KOPIE	ČÍSLO VÝKRESU **1147_C**