NUTNO ZJISTIT PŘÍTOMNOST VEDENÍ A ZABRÁNIT JEJICH POŠKOZENÍ !

ÚSEKYPŘEZDĚNÍ - ZÁBĚRY PROVÁDĚT DLE ČÍSELNÉHO POŘADÍ !

JEDNOTLIVÉ ZÁBĚRY MUSÍ BÝT VZÁJEMNĚ PROVÁZÁNY !

KOVOVÉ ZÁVĚSY KRÁMCOVÝCH VRAT BUDOU ŠETRNĚ VYŇATY, OŠETŘENY A ZNOVU ZAZDĚNY NA PŮVODNÍCH MÍSTECH !

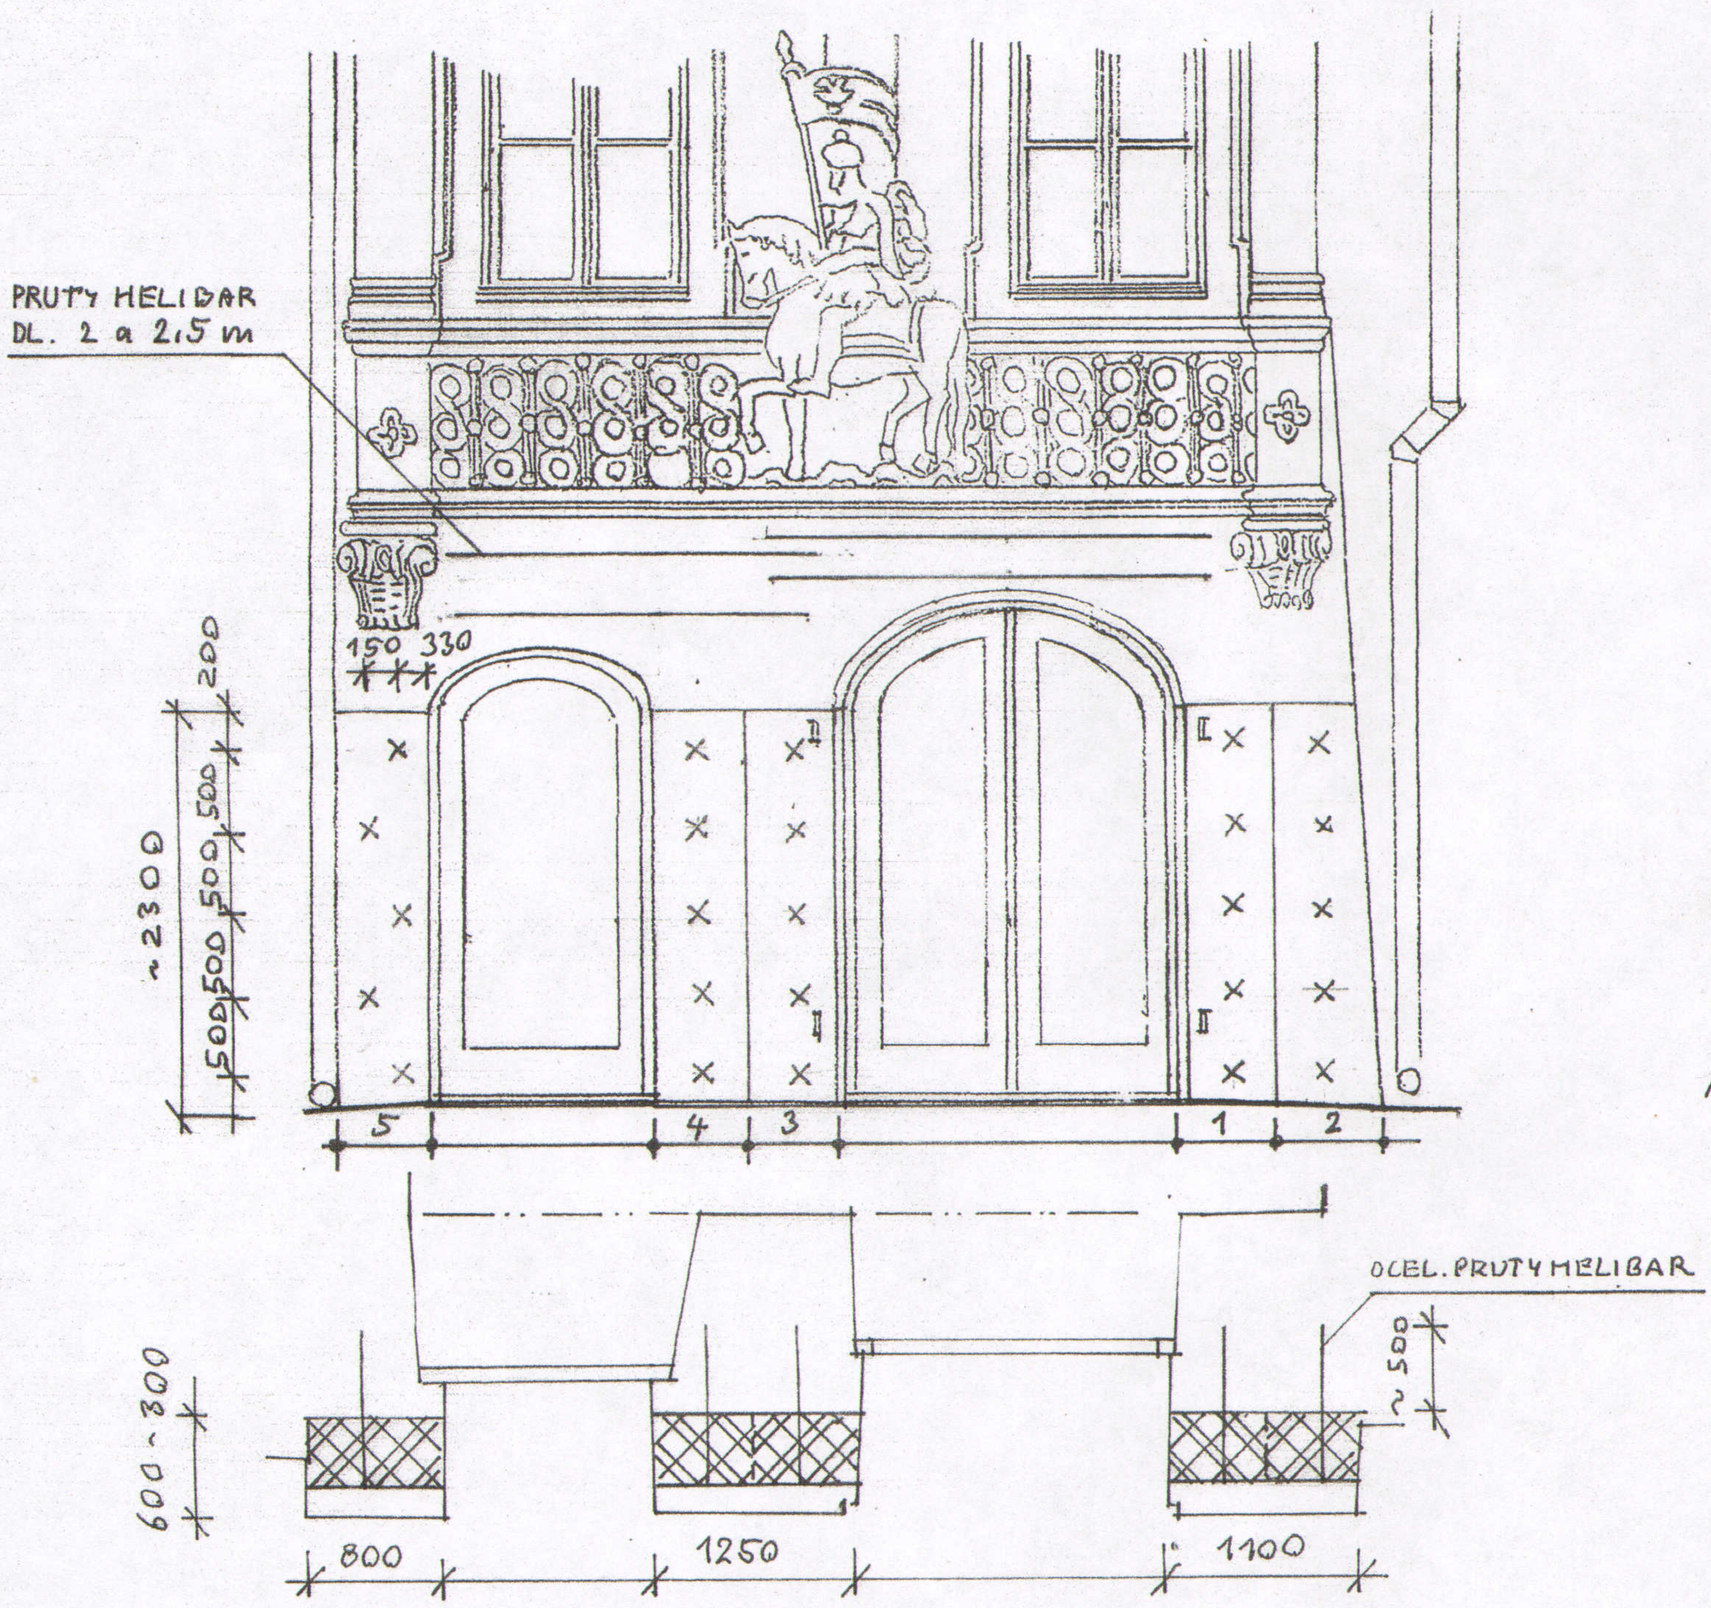

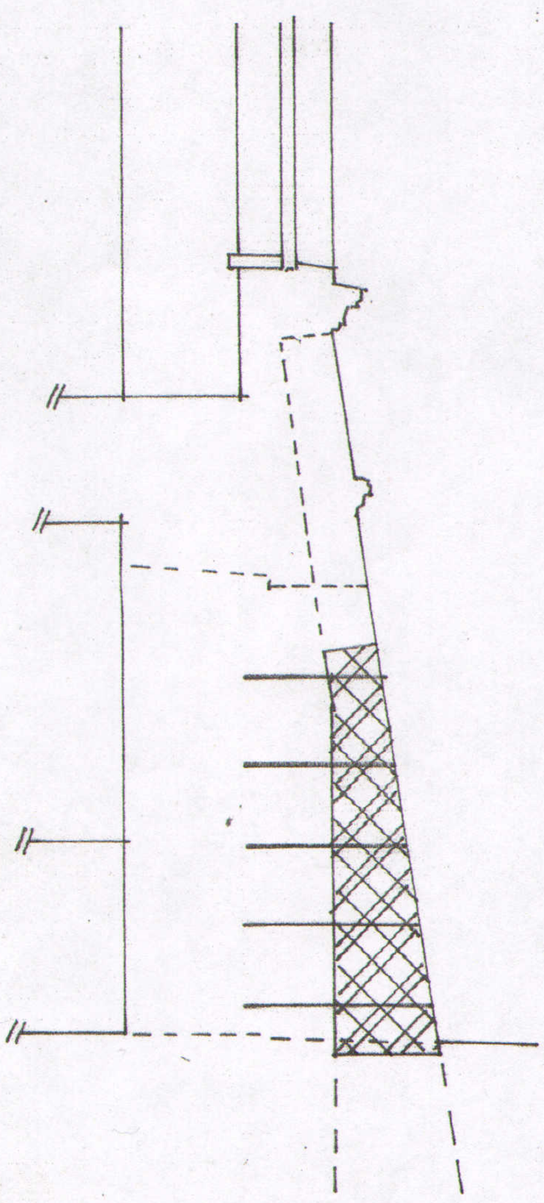

ODPOVĚDNÝ PROJEKTANT: ING. ARCH JAN ČIHÁČEK		ING.ARCH. JAN ČIHÁČEK ZELENOBRANSKÁ 75 530 02 PARDUBICE IČ 115 85 005
KRAJ: PARDUBICKÝ	OBEC: PARDUBICE	
OBJEDNATEL: STATUTÁRNÍ MĚSTO PARDUBICE		
PARDUBICE, PERNŠTÝNSKÉ NÁMĚSTÍ č.p. 3 **STATICKÉ ZAJIŠTĚNÍ A OPRAVA POŠKOZENÉ FASÁDY PARTERU** **PROJEKT PRO STAVEBNÍ POVOLENÍ**		ZAK.Č. ARCHIV.Č. FORMÁT: 2 A4 DATUM: ČERVENEC 2013
TECHNICKÉ ŘEŠENÍ STATICKÉHO ZAJIŠTĚNÍ A OPRAVY PARTERU		STUPEŇ: DSP MĚŘÍTKO: 1: 50 Č.VÝKR.: D.1.1.5