


PASPORT STAVBY  
 ověřeno dle § 104  
 stavebního zákona  
 č.j. 088 2531/00/70  
 ze dne 18. 9. 2000

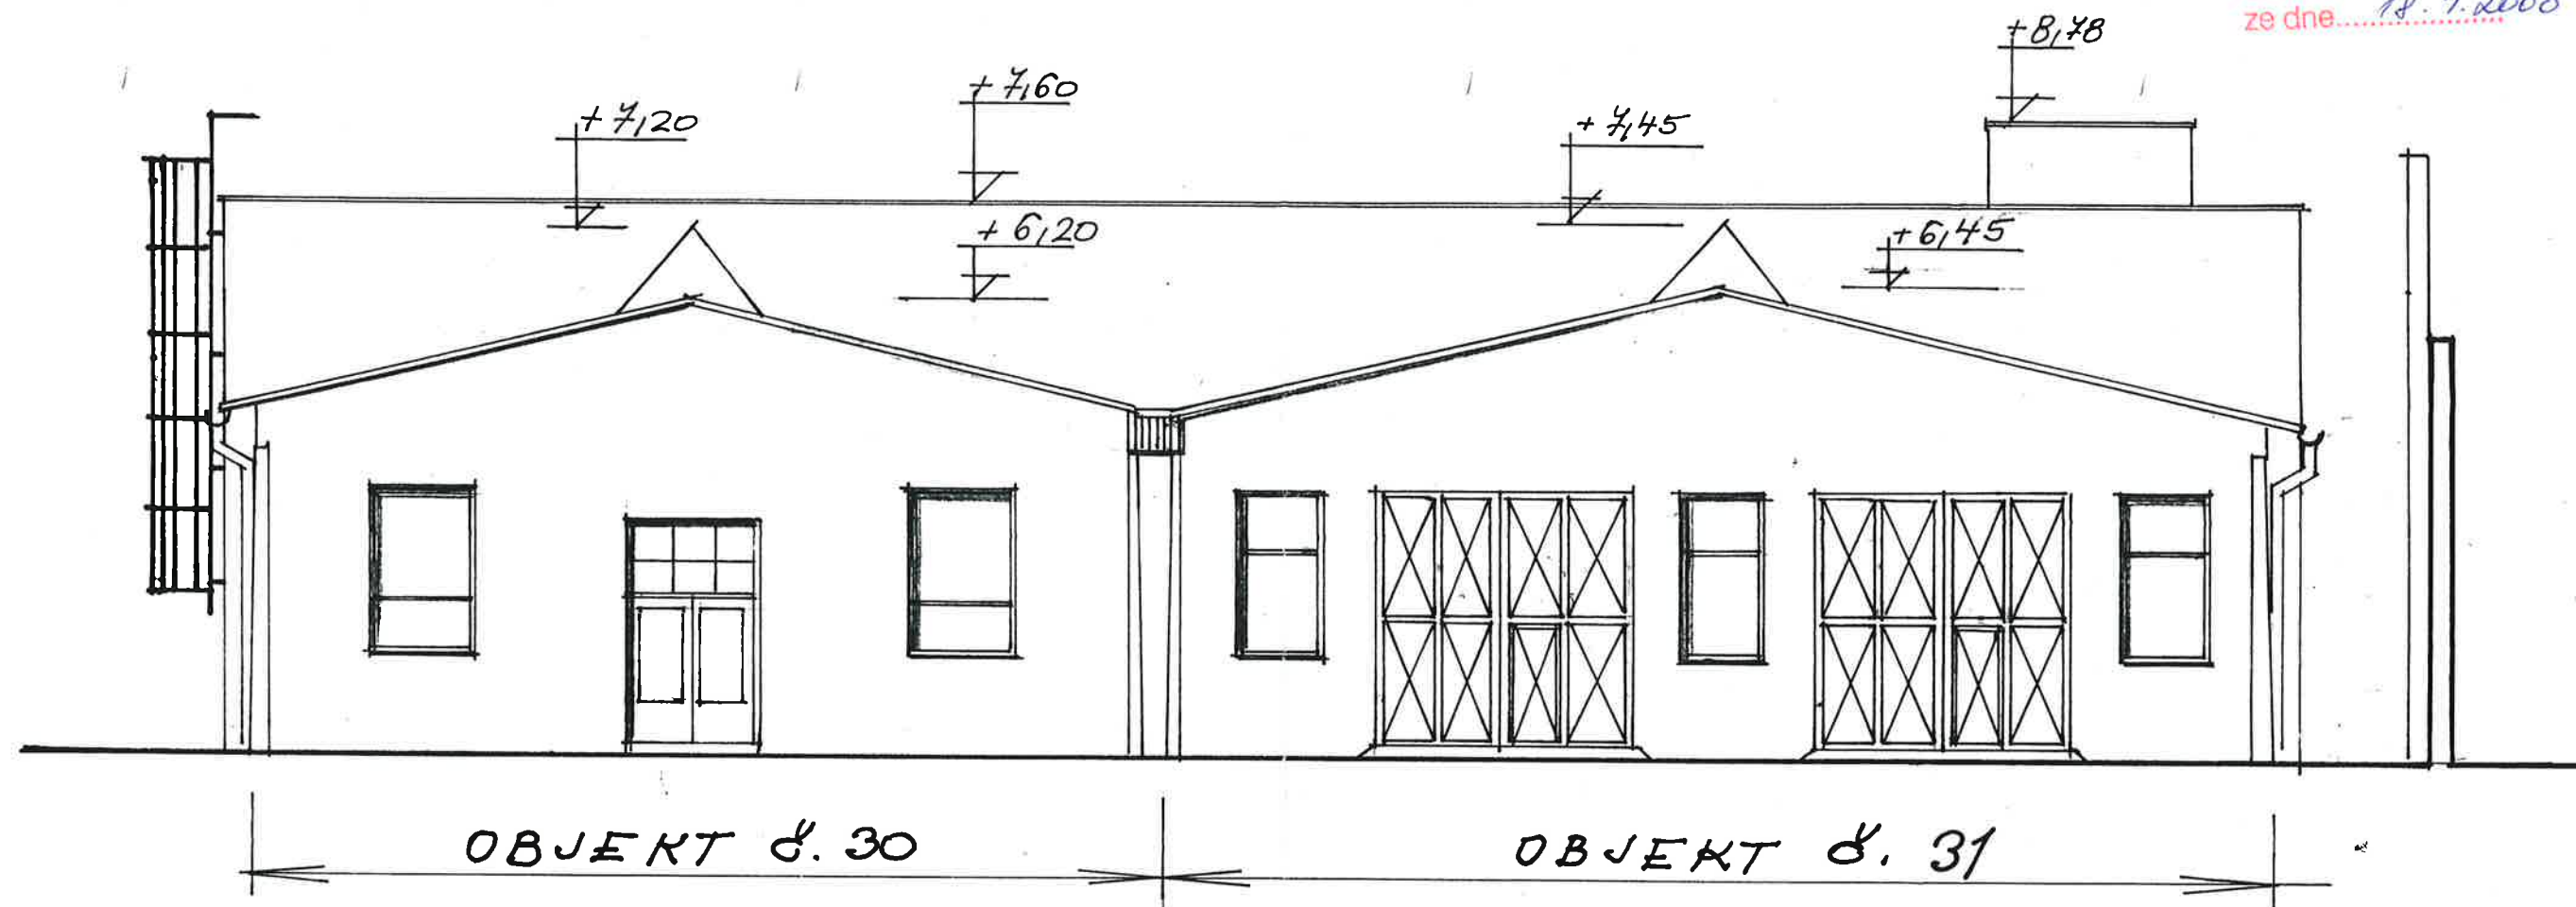

OBJEKT č. 20; 30; 31

VEDOUcí PROJEKTANT		VEDOUcí PROJ. PODNIKU		POZEMSTAV PARDUBICE, a.s. PROPOS projektové středisko Masarykovo nám. 1484 532 30 Pardubice	
STAVEBNÍ ČÁST	PROFESE	VYPRÁCOVAL	KRESLIL		
J. POKORNÝ		D. DOPITOVA			
INVESTOR MĚSTO PARDUBICE JAST. MmP-OSOM				ČÍSLO ZAKÁZKY	511 26
STAVBA SOUDASNÝ STAV STAVEBNÍCH OBJEKTŮ V AREÁLU MmP, UL. J. PALACHA č.p. 324 PARDUBICE				Stupeň dokumentace	TECH. POMOC
PŘÍLOHA POHLED SEVERNÍ				DATUM	06/2000
				MĚŘITKO	1:100
				FORMAT	A4
				Č. PŘÍLOHY	9