


# Opravy chodníků živičným kobercem 2014

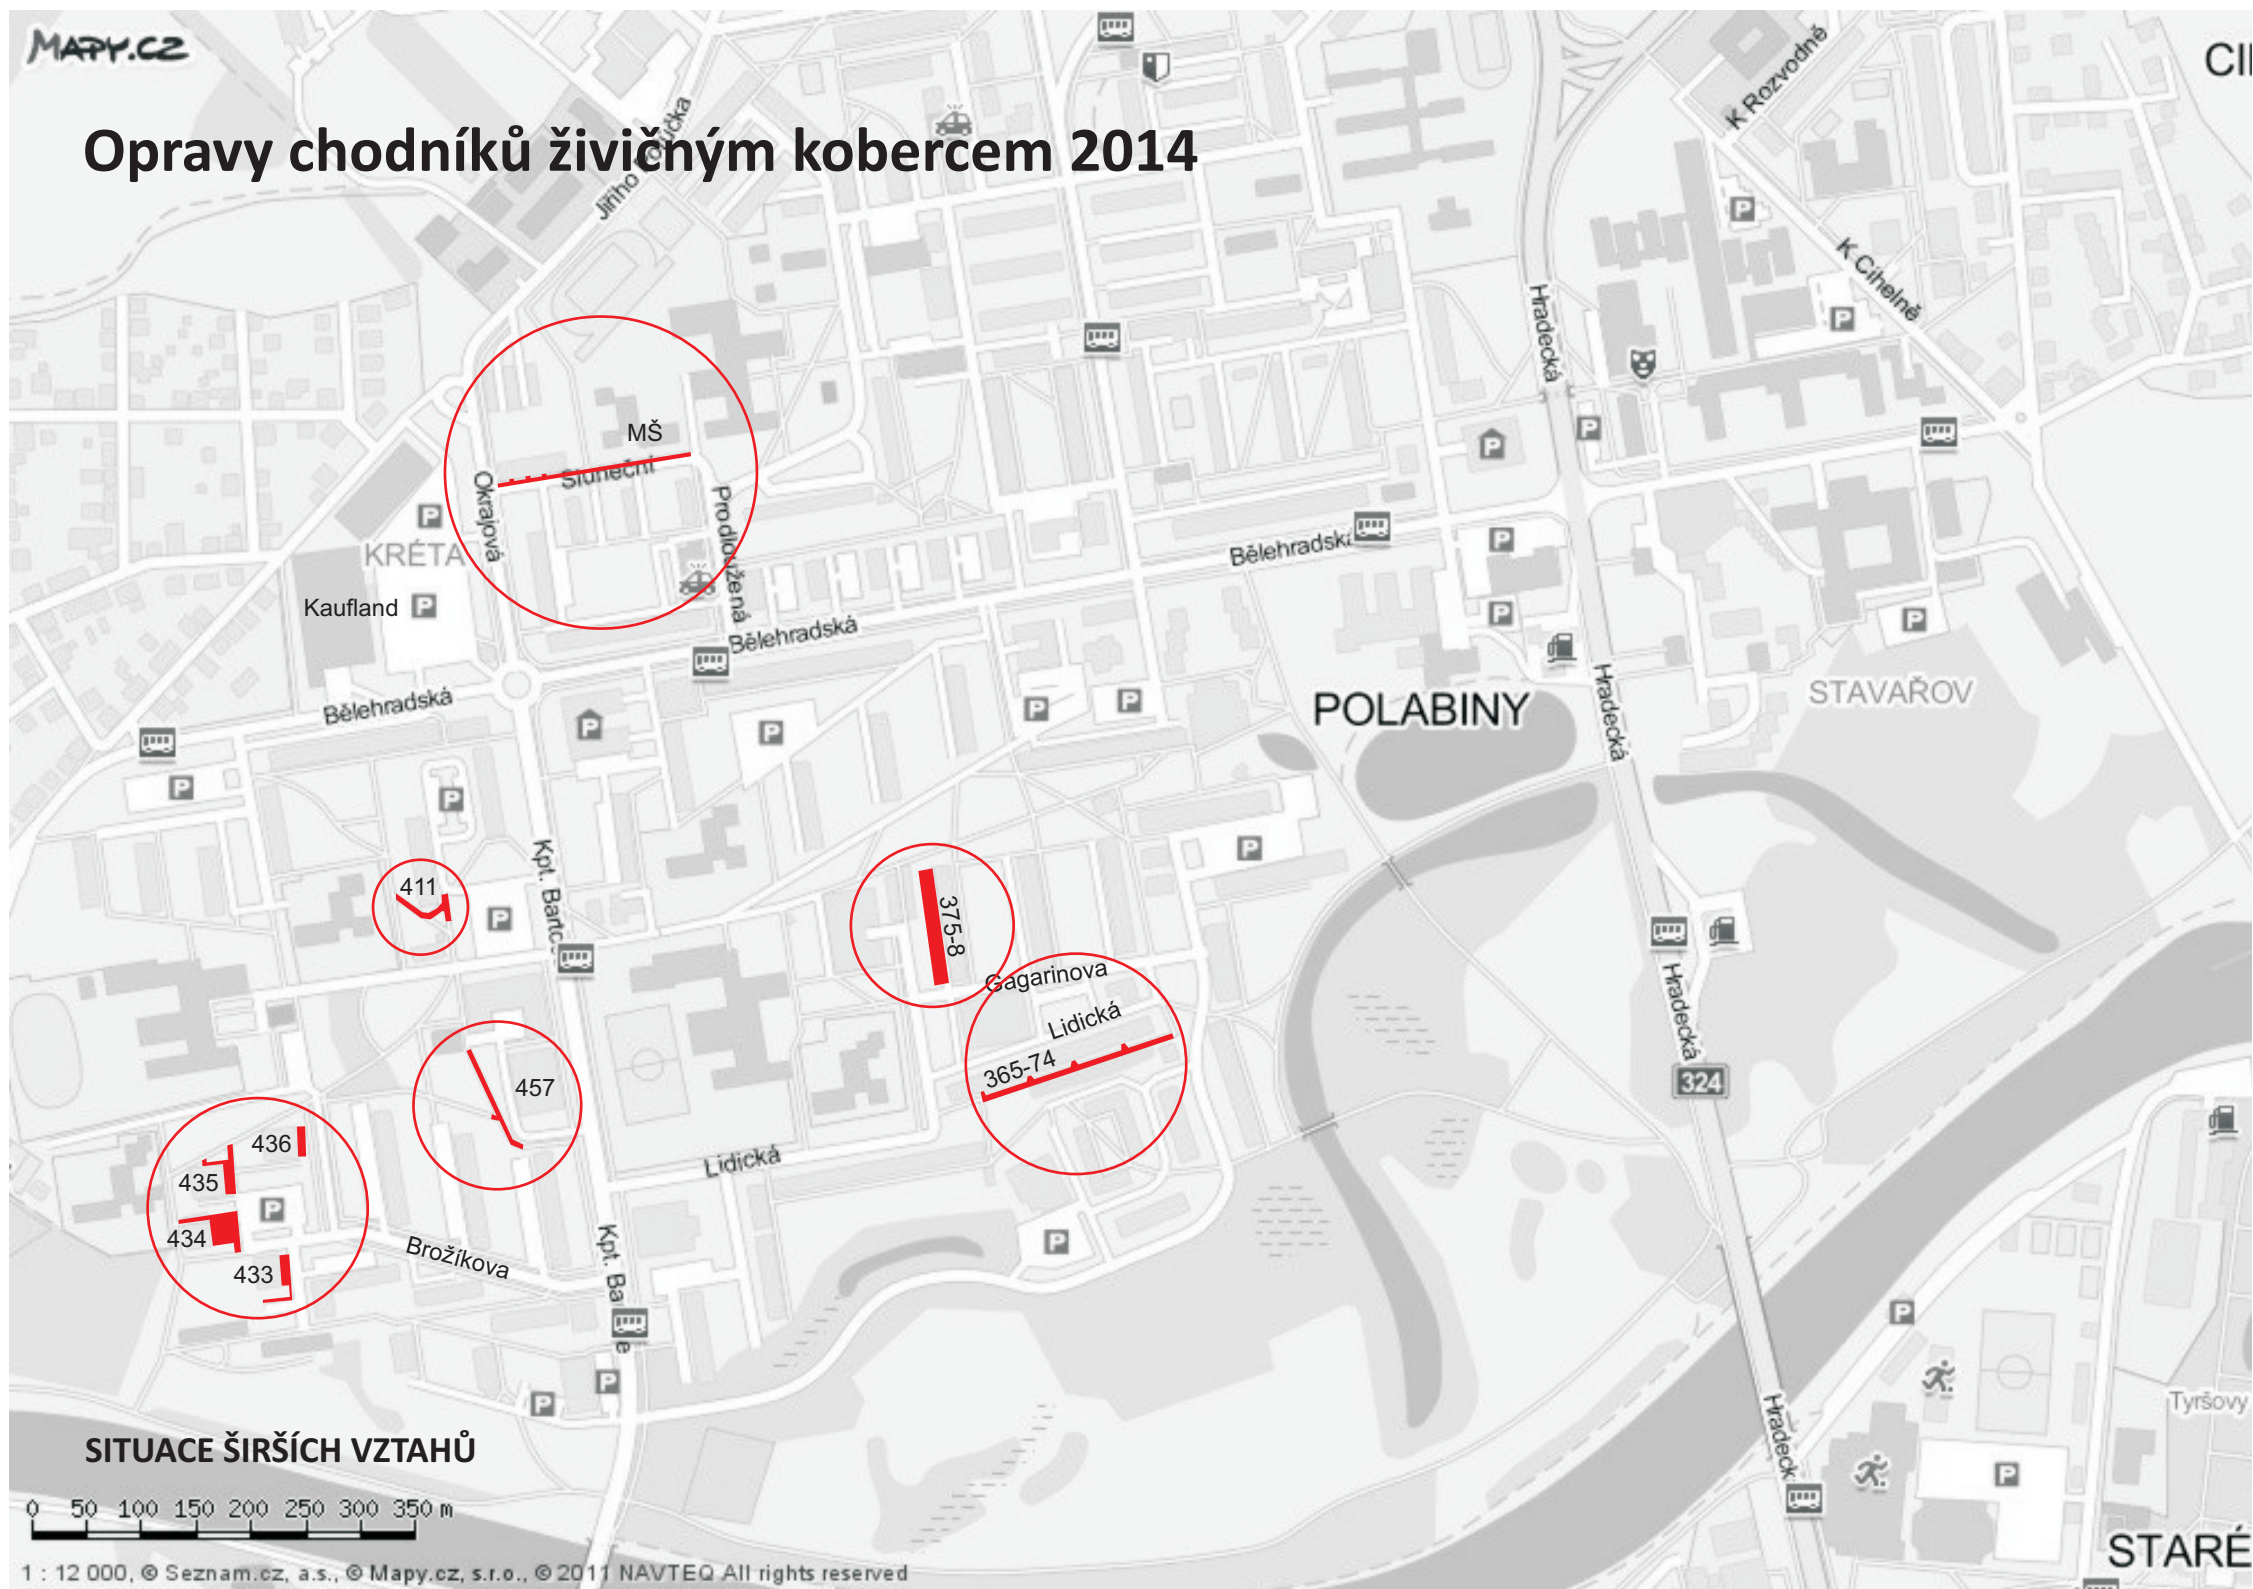

SITUACE ŠIRŠÍCH VZTAHŮ

0 50 100 150 200 250 300 350 m