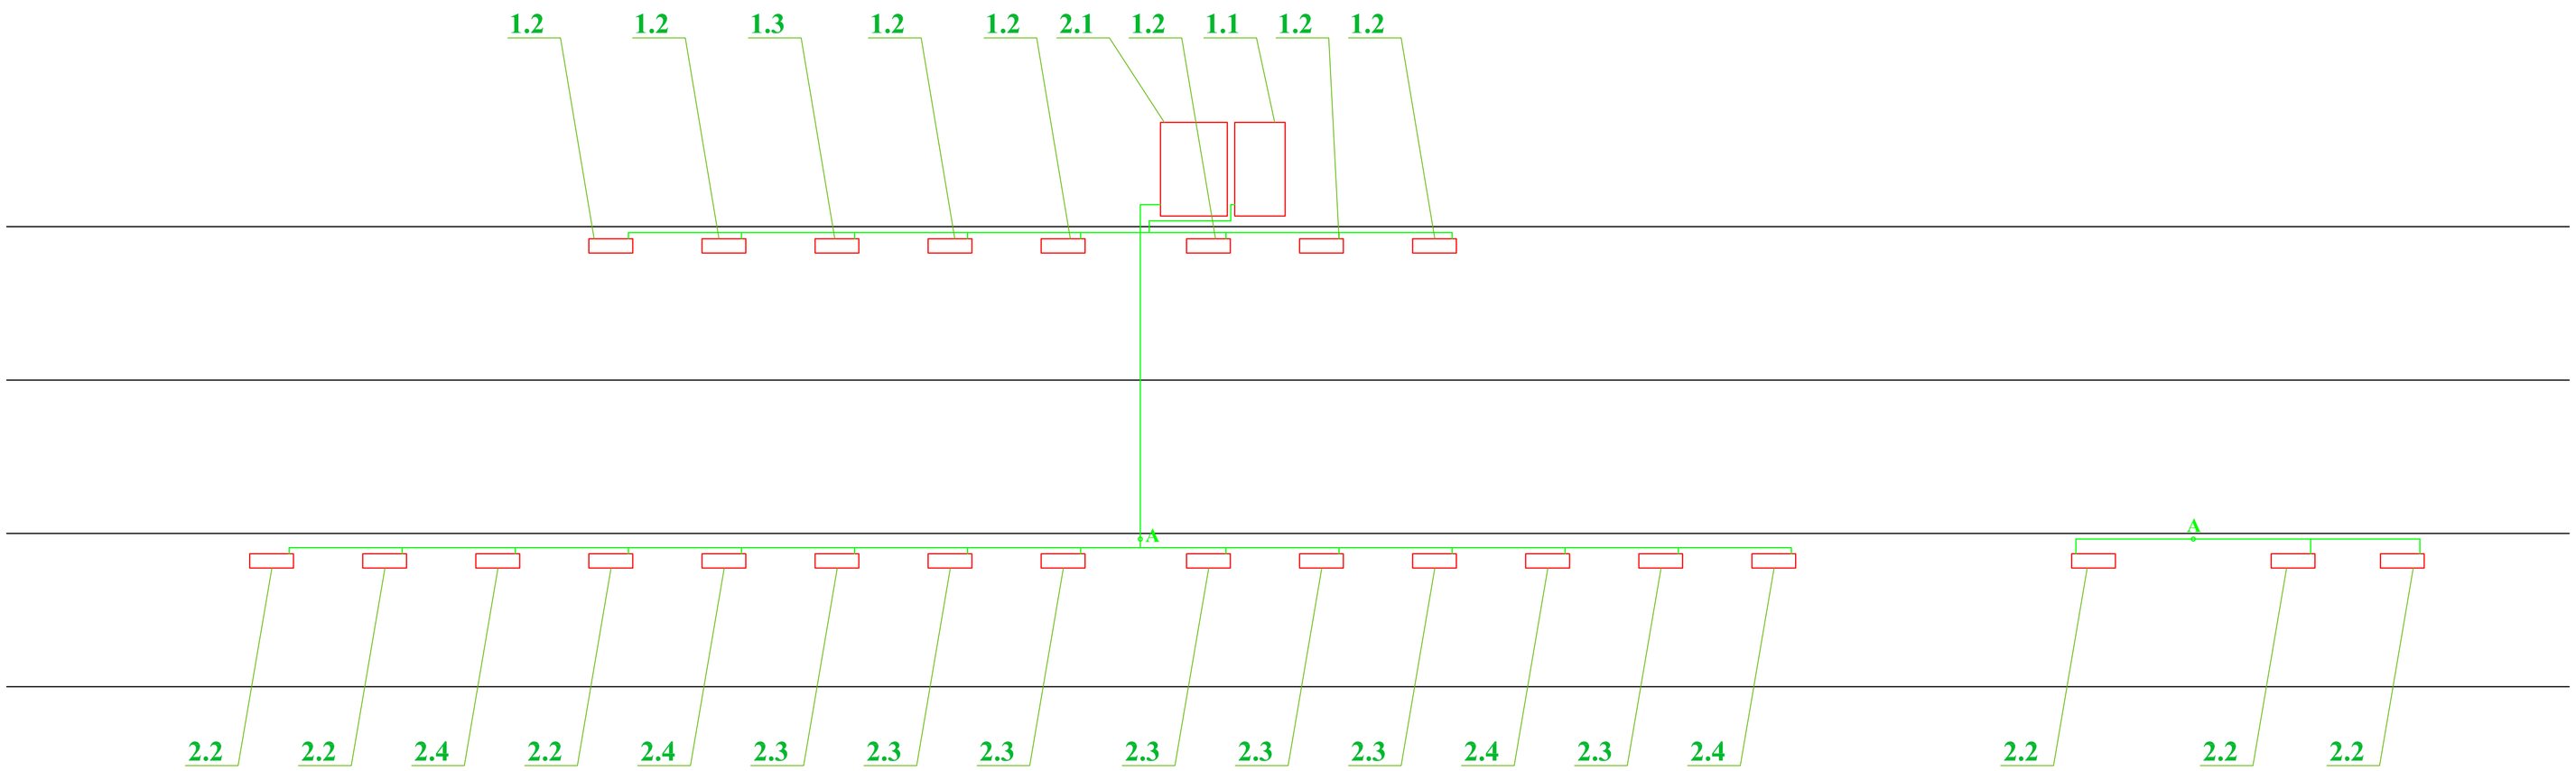

ZODPOVĚDNÝ PROJ.		VYPRACOVAL	
ING. J.Hvížďala		ING. D.Nikl	
INVESTOR: Statutární město Pardubice, Magistrát města, Odbor majetku a investic, Pernštýnské náměstí 1, 530 21			
NÁZEV AKCE: CHLAZENÍ 2.NP+4.NP BUDOVY MmP			
PD PRO: DOKUMENTACE PRO PROVEDENÍ STAVBY			
ČÁST: KLIMATIZACE		FORMÁT:	4 A4
NÁZEV VÝKRESU: Schéma	DATUM: 05/2012	MĚŘÍTKO:	Č. VÝKRESU: KL 04
	ZAKÁZKA č. : 05/12		