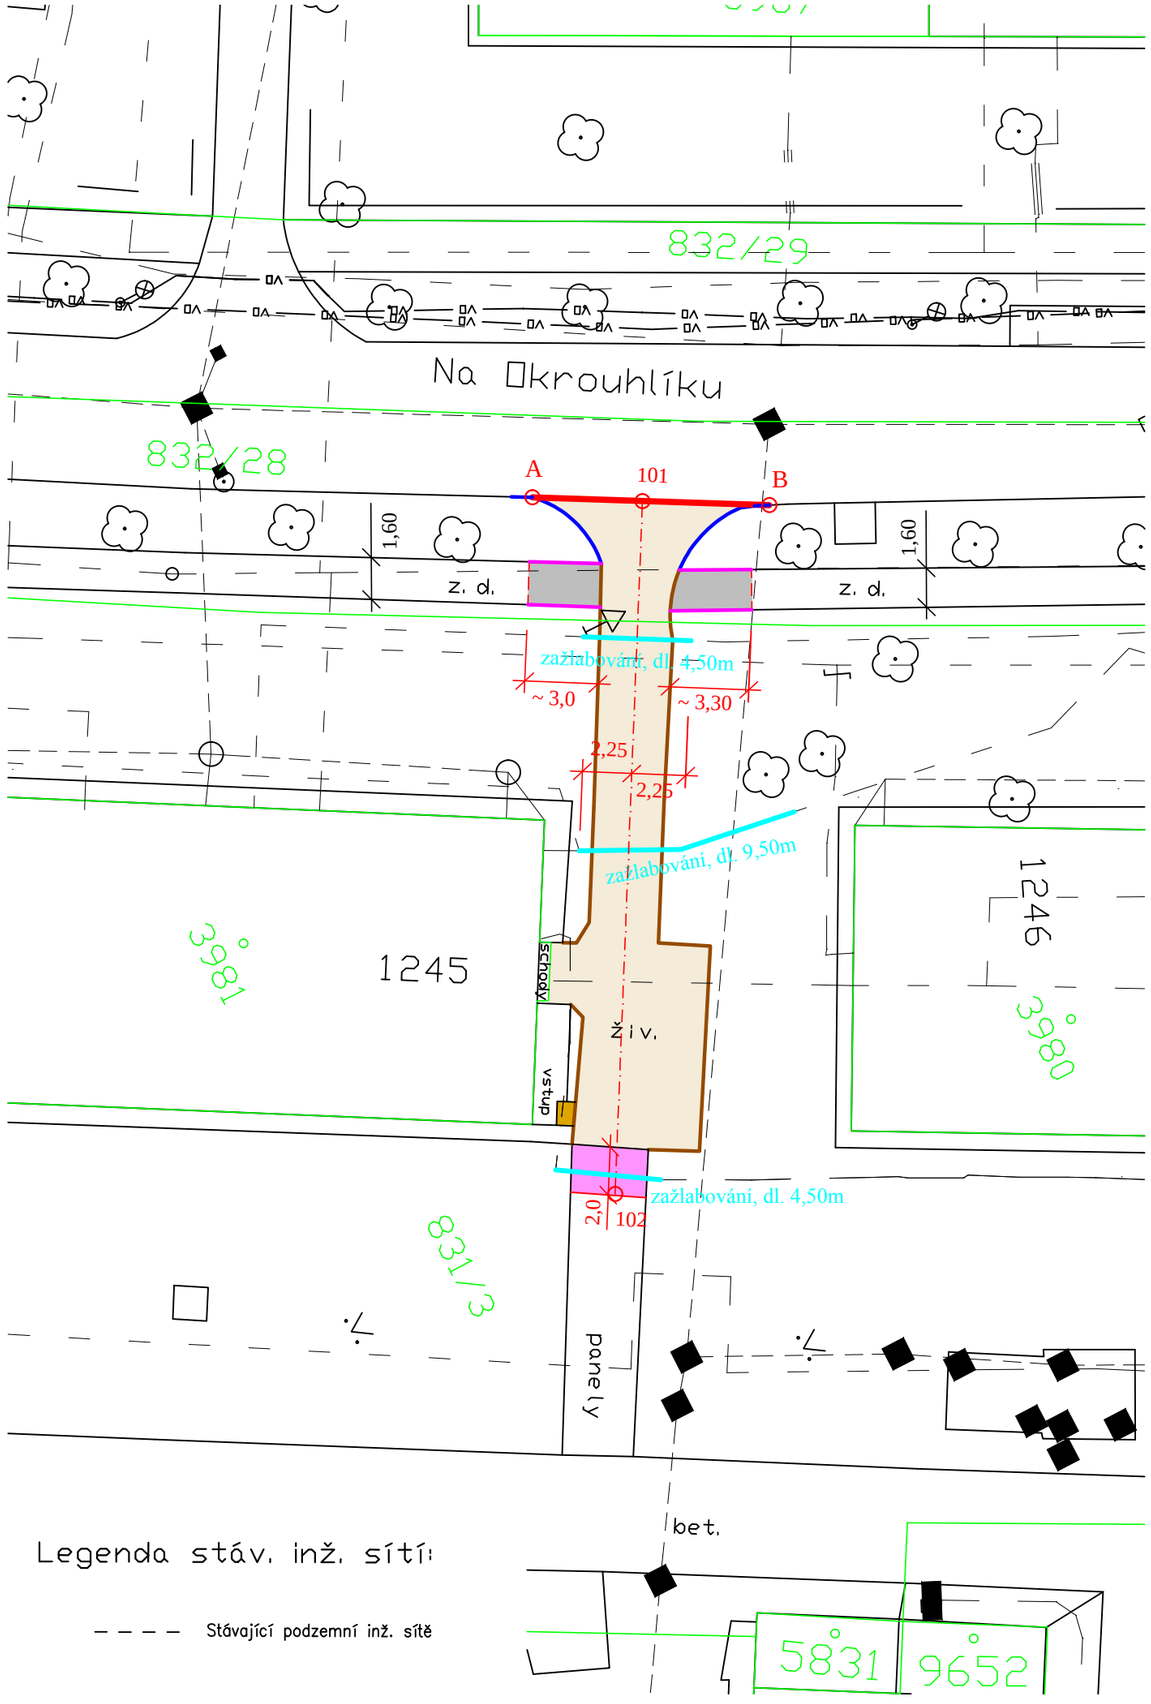

LEGENDA :

- Vybourání živič. zpevnění, tl. = 5cm + 15cm štěrku
- Rozebrání zámk. dlažby, tl. 10cm
- Vybourání silničních panelů
- Vybourání beton. dlažby vč. podkladu
- Vybourání kamenné obruby
- Vybourání záhonové obruby
- Vybourání silniční beton. obruby
- Zažlabování stáv. kabelů
- Zářiznutí živič. zpevnění pilou, tl. 10cm

OSA KOMUNIKACE

Bod	Y [m]	X [m]
101	645 932,03	1061 225,71
102	645 906,97	1061 239,96

ŘEZÁNÍ ŽIVIČ. ZPEVNĚNÍ

Bod	Y [m]	X [m]
A	645 934,28	1061 229,70
B	645 929,46	1061 221,09

POZNÁMKA :

1) Stáv. inž sítě jsou neověřeny, před zahájením výstavby budou vytyčeny jednotlivými správci.
2) Stávající kabely budou odhaleny ručním výkopem a zažlabovány.

JTSK

JIŘÍ STRÁNSKÝ, projekce dopravních staveb
533 52 Staré Hradiště 142, Pardubice

VED. PROJEKTANT	J. STRÁNSKÝ		STUPEŇ DOKUM.	DSP + DZS
PROJEKTOVAL	O. STRÁNSKÝ, DiS.		ČÍSLO ZAK.	341/14
INVESTOR	MO III - DUBINA	KRAJ : PARDUBICKÝ	POČET FORM.	2 A4
			DATUM	09. 2014
			MĚŘÍTKO	1:250

PARDUBICE - ul. Na Okrouhlíku
Rekonstrukce komunikace a parkování u BD 1245
SO 101 - Příjezdová KO a parkování OA

ČÍS. KOPIE	ČÁST	ČÍS. PŘÍL.
	C 101	2

Situace bourání