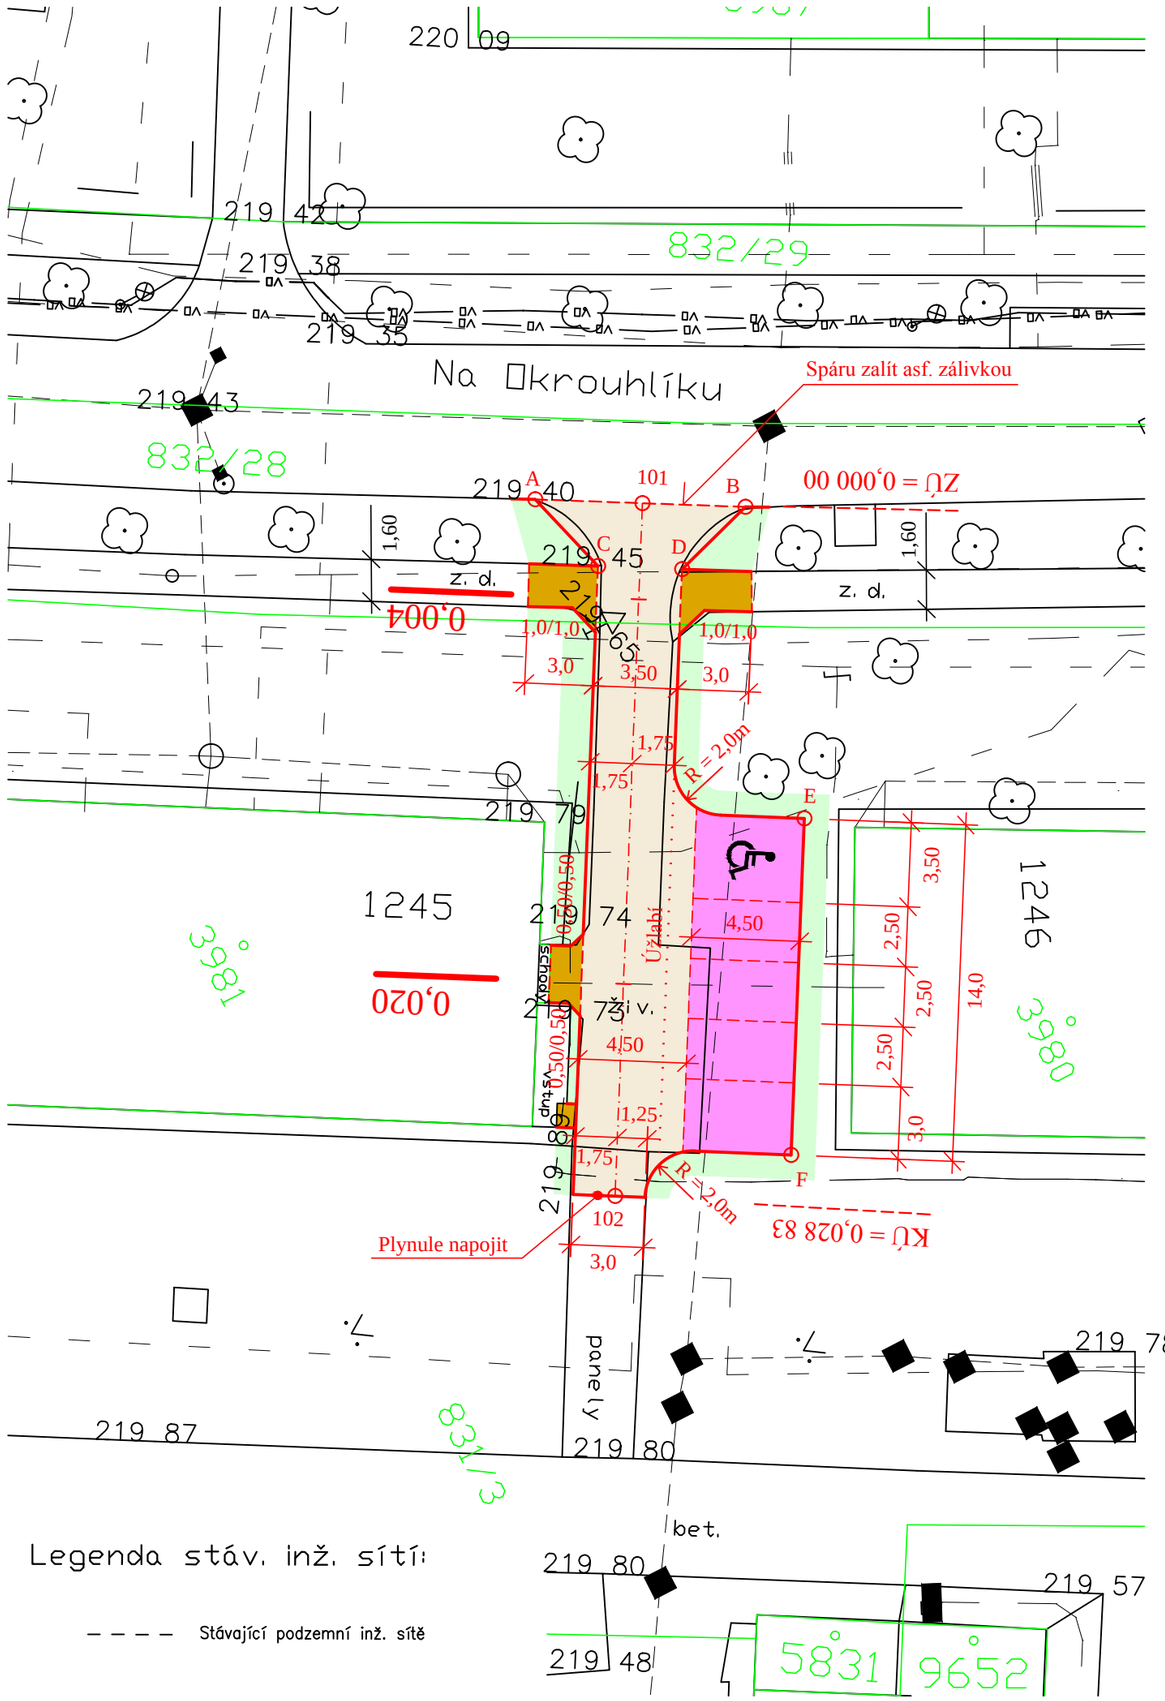

LEGENDA :

- Komunikace - zámk. dlažba (šedá), tl. = 8cm
- Chodník + přístup k BD - zámk. dlažba (šedá), tl. = 6cm
- Kolmé parkování - zámk. dlažba (červená), tl. = 8cm
- Terénní úpravy vč. zatravnění

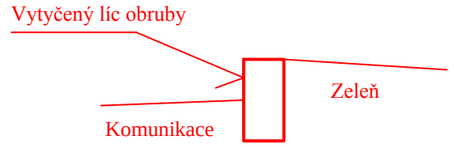

OSA KOMUNIKACE

Bod	Y [m]	X [m]
101	645 932,03	1061 225,71
102	645 906,97	1061 239,96

LÍC OBRUBY

Bod	Y [m]	X [m]
A	645 934,22	1061 229,60
B	645 929,93	1061 221,98
C	645 930,56	1061 228,56
D	645 928,84	1061 225,51
E	645 917,29	1061 225,75
F	645 905,12	1061 232,67

POZNÁMKA :

Stáv. inž sítě jsou neověřeny, před zahájením výstavby budou vytyčeny jednotlivými správci.

JTSK Bpv

JIŘÍ STRÁNSKÝ, projekce dopravních staveb
533 52 Staré Hradiště 142, Pardubice

VED. PROJEKTANT	J. STRÁNSKÝ		STUPEŇ DOKUM.	DSP + DZS
PROJEKTOVAL	O. STRÁNSKÝ, DiS.		ČÍSLO ZAK.	341/14
INVESTOR	MO III - DUBINA	KRAJ : PARDUBICKÝ	POČET FORM.	2 A4
			DATUM	09. 2014
			MĚŘÍTKO	1:250

PARDUBICE - ul. Na Okrouhlíku
Rekonstrukce komunikace a parkování u BD 1245
SO 101 - Příjezdová KO a parkování OA

ČÍS. KOPIE	ČÁST	ČÍS. PŘÍL.
	C 101	3

Situace směrového řešení