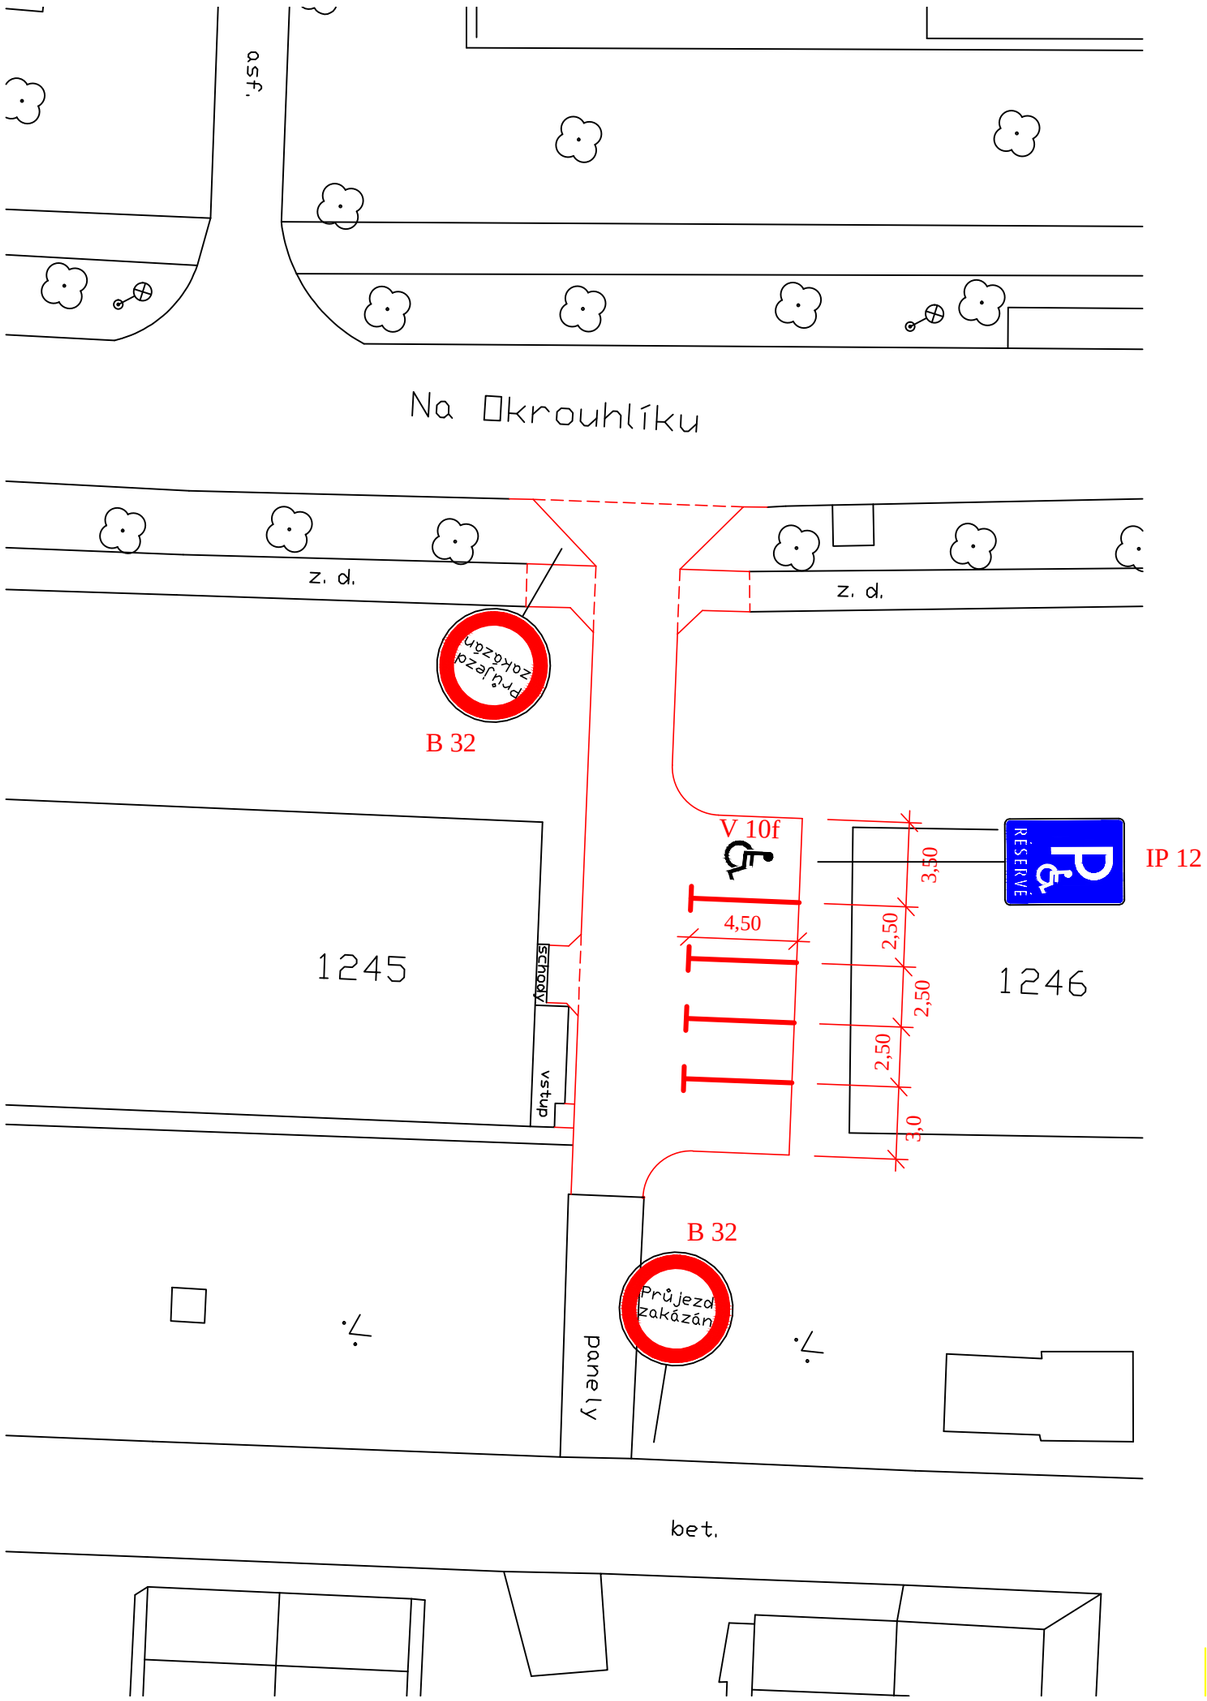

LEGENDA :

Zámková dlažba - černá (š = 20cm, tl. = 8cm)

P

Svislé dopravní značení

JTSK

JIŘÍ STRÁNSKÝ, projekce dopravních staveb 533 52 Staré Hradiště 142, Pardubice				
VED. PROJEKTANT	J. STRÁNSKÝ			
PROJEKTOVAL	O. STRÁNSKÝ, DiS.		STUPEŇ DOKUM.	DSP + DZS
INVESTOR	MO III - DUBINA	KRAJ : PARDUBICKÝ	ČÍSLO ZAK.	341/14
PARDUBICE - ul. Na Okrouhlíku Rekonstrukce komunikace a parkování u BD 1245 SO 101 - Příjezdová KO a parkování OA			POČET FORM.	2 A4
			DATUM	09. 2014
			MĚŘÍTKO	1:250
			ČÍS. KOPIE / ČÁST	ČÍS. PŘÍL.
Situace dopravního značení			C 101	5