


Příjezdová KO + parkování OA + přístup k BD

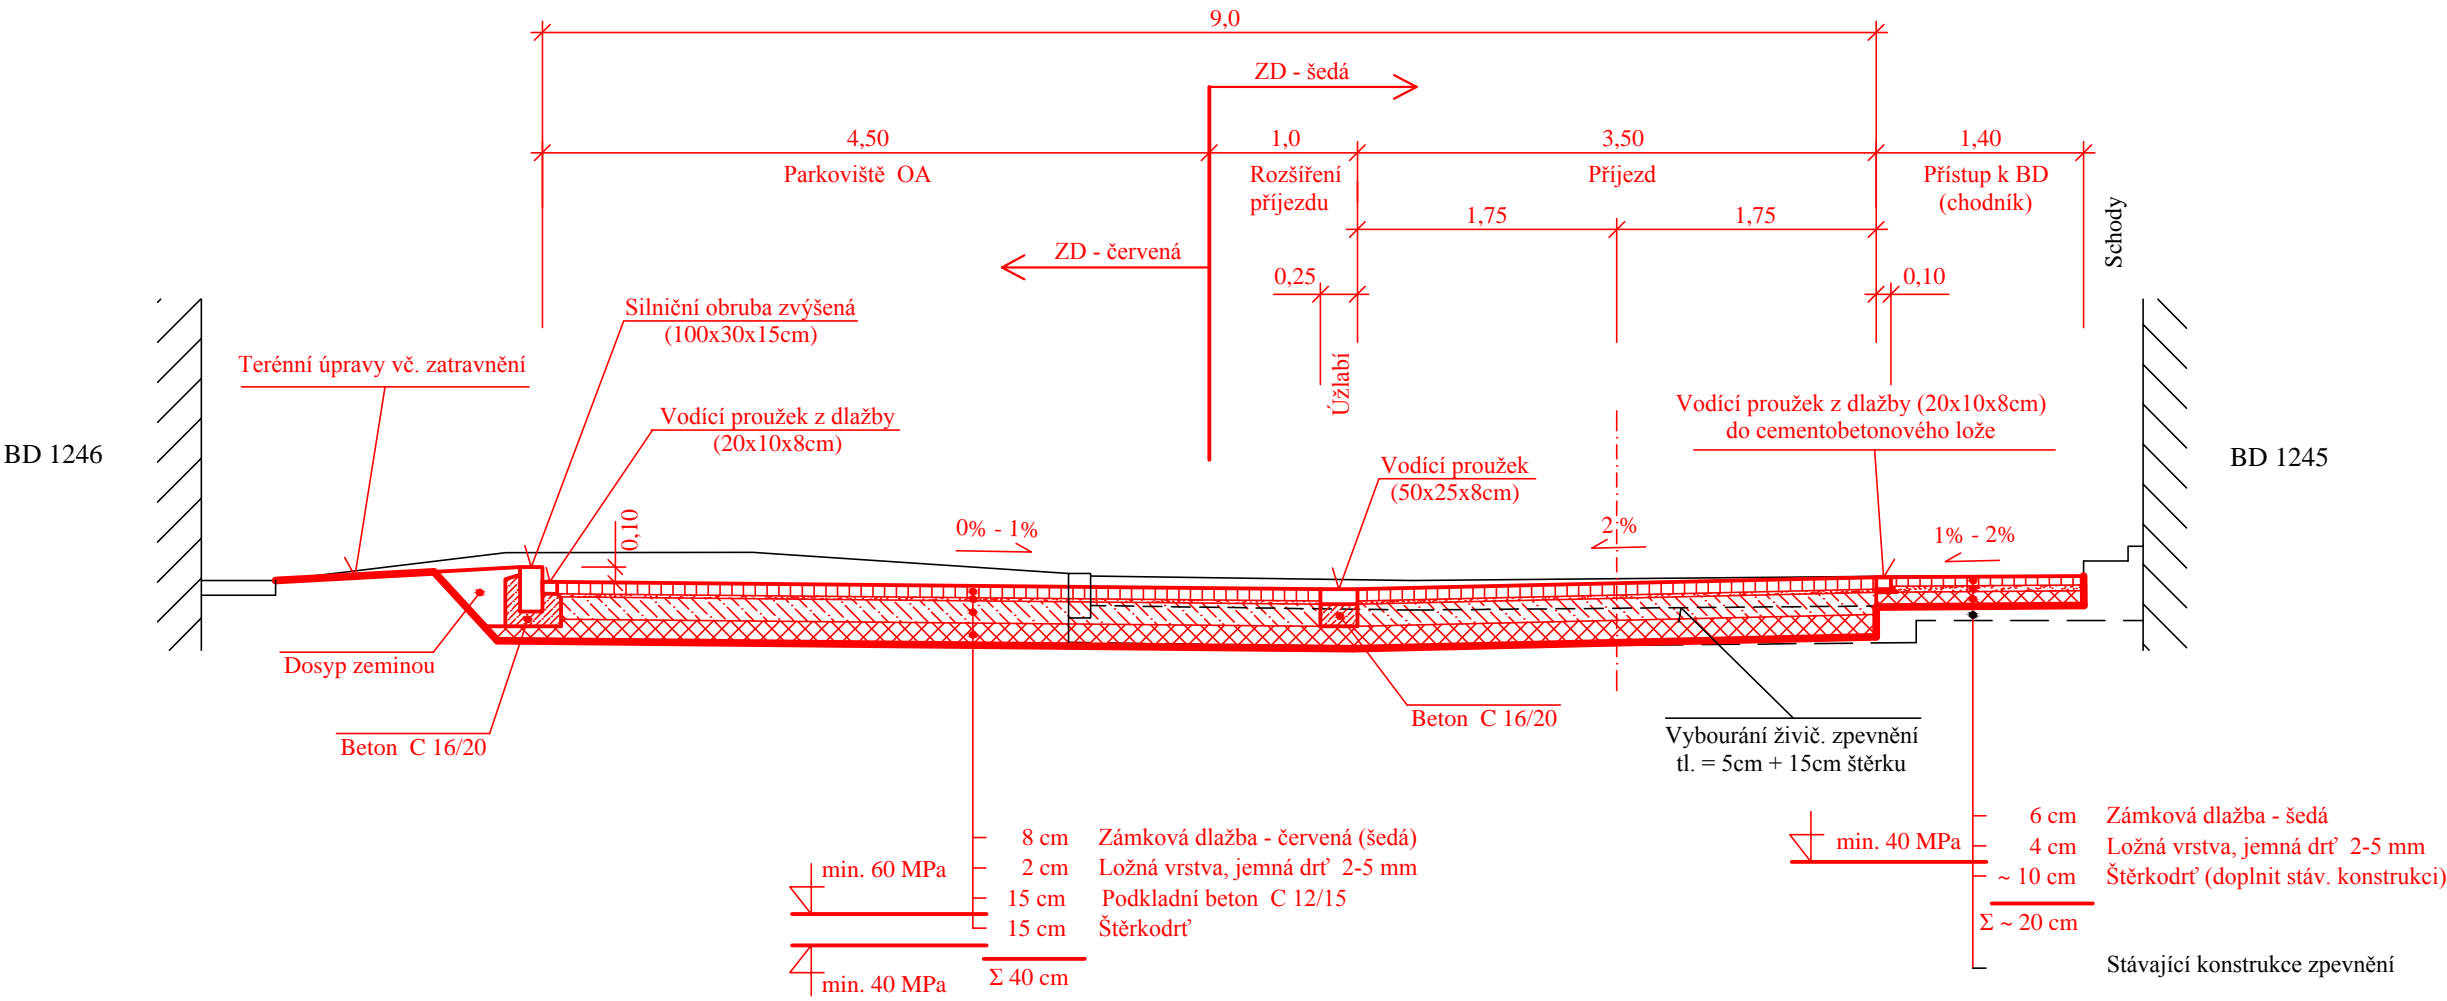

POZNÁMKA :

Úprava chodníku v ul. Na Okrouhlíku bude v komplet nové konstrukci zpevnění.

JTSK

JIŘÍ STRÁNSKÝ, projekce dopravních staveb				
533 52 Staré Hradiště 142, Pardubice				
VED. PROJEKTANT	J. STRÁNSKÝ		STUPEŇ DOKUM.	DSP + DZS
PROJEKTOVAL	O. STRÁNSKÝ, DiS.		ČÍSLO ZAK.	341/14
INVESTOR	MO III - DUBINA	KRAJ : PARDUBICKÝ	POČET FORM.	2 A4
PARDUBICE - ul. Na Okrouhlíku Rekonstrukce komunikace a parkování u BD 1245 SO 101 - Příjezdová KO a parkování OA			DATUM	09. 2014
			MĚŘÍTKO	1:50
			ČÍS. KOPIE	ČÁST
Vzorový příčný řez				ČÍS. PŘÍL.
			C 101	7