



0,004

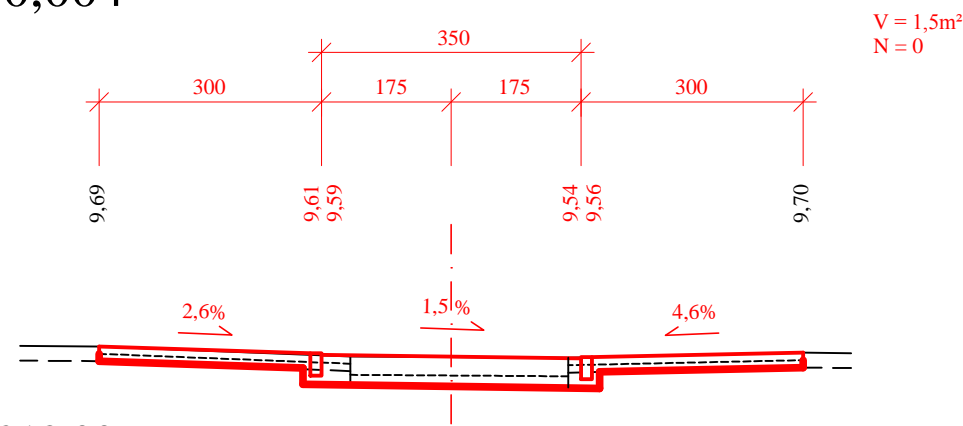

218,00

0,020

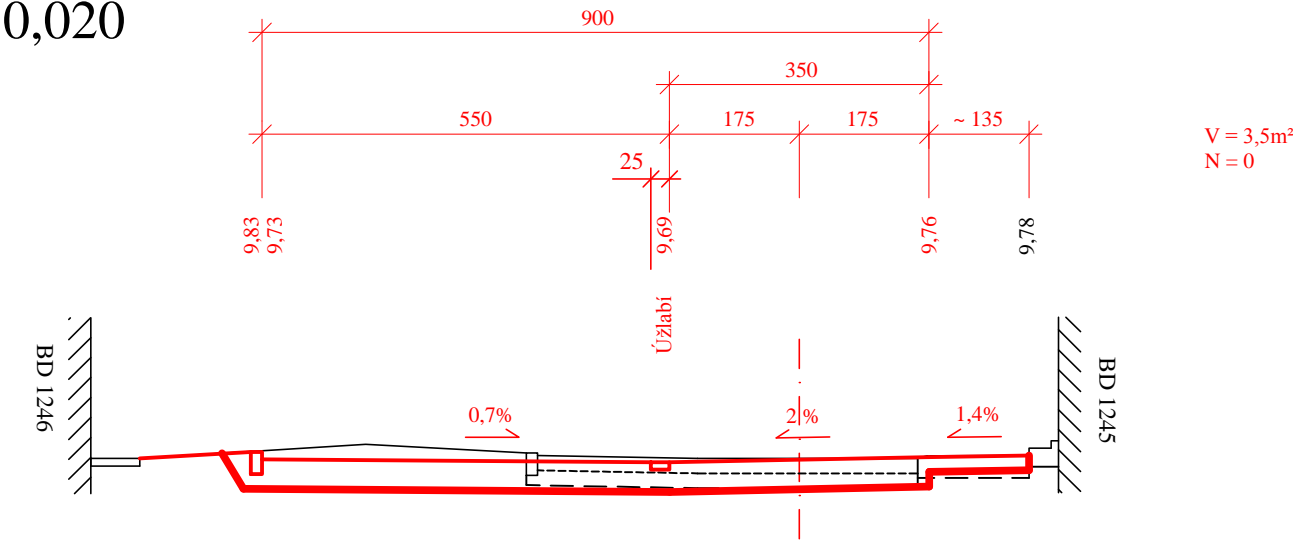

218,00

JIRÍ STRÁNSKÝ, projekce dopravních staveb  
533 52 Staré Hradiště 142, Pardubice

VED. PROJEKTANT	J. STRÁNSKÝ		STUPEŇ DOKUM. DSP + DZS ČÍSLO ZAK. 341/14 POČET FORM. 2 A4 DATUM 09. 2014 MĚŘÍTKO 1:100	
PROJEKTOVAL	O. STRÁNSKÝ, DiS.			
INVESTOR	MO III - DUBINA	KRAJ : PARDUBICKÝ		
PARDUBICE - ul. Na Okrouhlíku Rekonstrukce komunikace a parkování u BD 1245 SO 101 - Příjezdová KO a parkování OA			ČÍS. KOPIE	ČÁST
				ČÍS. PŘÍL.
Příčné řezy				C 101 8