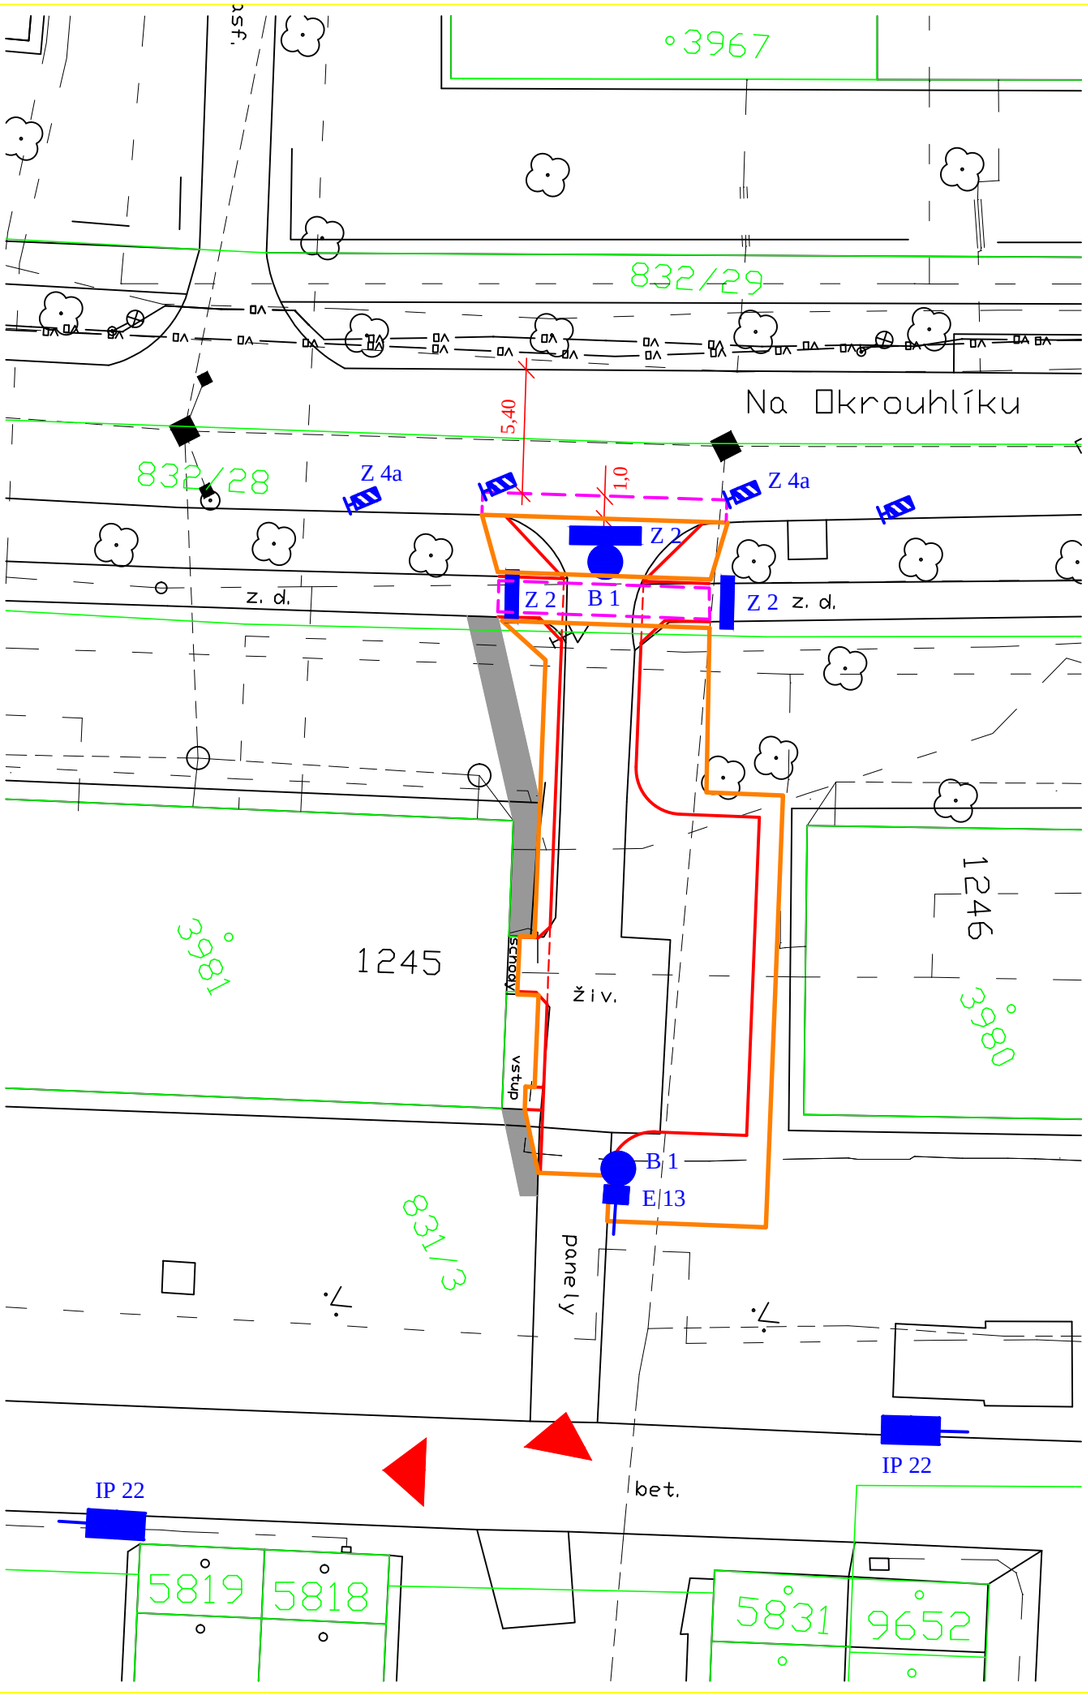

LEGENDA :

Hlavní obvod staveniště vč. prostoru skládek

Vedlejší obvod staveniště

Přístup pro chodce po dobu výstavby (vymezit výstražnou páskou)

Vjezd a výjezd na staveniště

Svislé DZ přenosné

IP 22

POZOR

Výjezd vozidel stavby

E 13

Mimo vozidel stavby

Legenda stáv. inž. sítí:

Stávající podzemní inž. sítě

Poznámka :

1) Značka IP 22 bude osazena na začátku, resp. na konci stavby.
2) Definitivní návrh DZ po dobu výstavby upřesní a projedná vybraný zhotovitel, který bude odpovídat za funkčnost DZ.
3) Zhotovitel zajistí přístup k BD (pro oba vstupy) po celou dobu výstavby.
5) V době přerušení prací (po pracovní době) budou DZ Z 4a posunuty k obrubě.

JTSK

JIŘÍ STRÁNSKÝ, projekce dopravních staveb
533 52 Staré Hradiště 142, Pardubice

VED. PROJEKTANT	J. STRÁNSKÝ		STUPEŇ DOKUM.	DSP + DZS
PROJEKTOVAL	O. STRÁNSKÝ, DiS.		ČÍSLO ZAK.	341/14
INVESTOR	MO III - DUBINA	KRAJ : PARDUBICKÝ	POČET FORM.	2 A4
			DATUM	09. 2014
PARDUBICE - ul. Na Okrouhlíku Rekonstrukce komunikace a parkování u BD 1245			MĚŘÍTKO	1:250
			ČÍS. KOPIE	ČÁST: E
Situace ZOV				ČÍS. PŘÍL.: 2