


URČENÍ VNĚJŠÍCH VLIVŮ: DLE ČSN 33 2000-1 ed.2,ČSN 33 2000-5-51 ed.3:
jsou určeny pro vzniklou PD pro napájení serveru.
STANOVENÉ VNĚJŠÍ VLIVY JSOU UVEDENY V PROTOKOLU O URČENÍ VNĚJŠÍCH VLIVŮ
KTERÝ JE SOUČÁSTÍ PROJEKTOVÉ DOKUMENTACE.

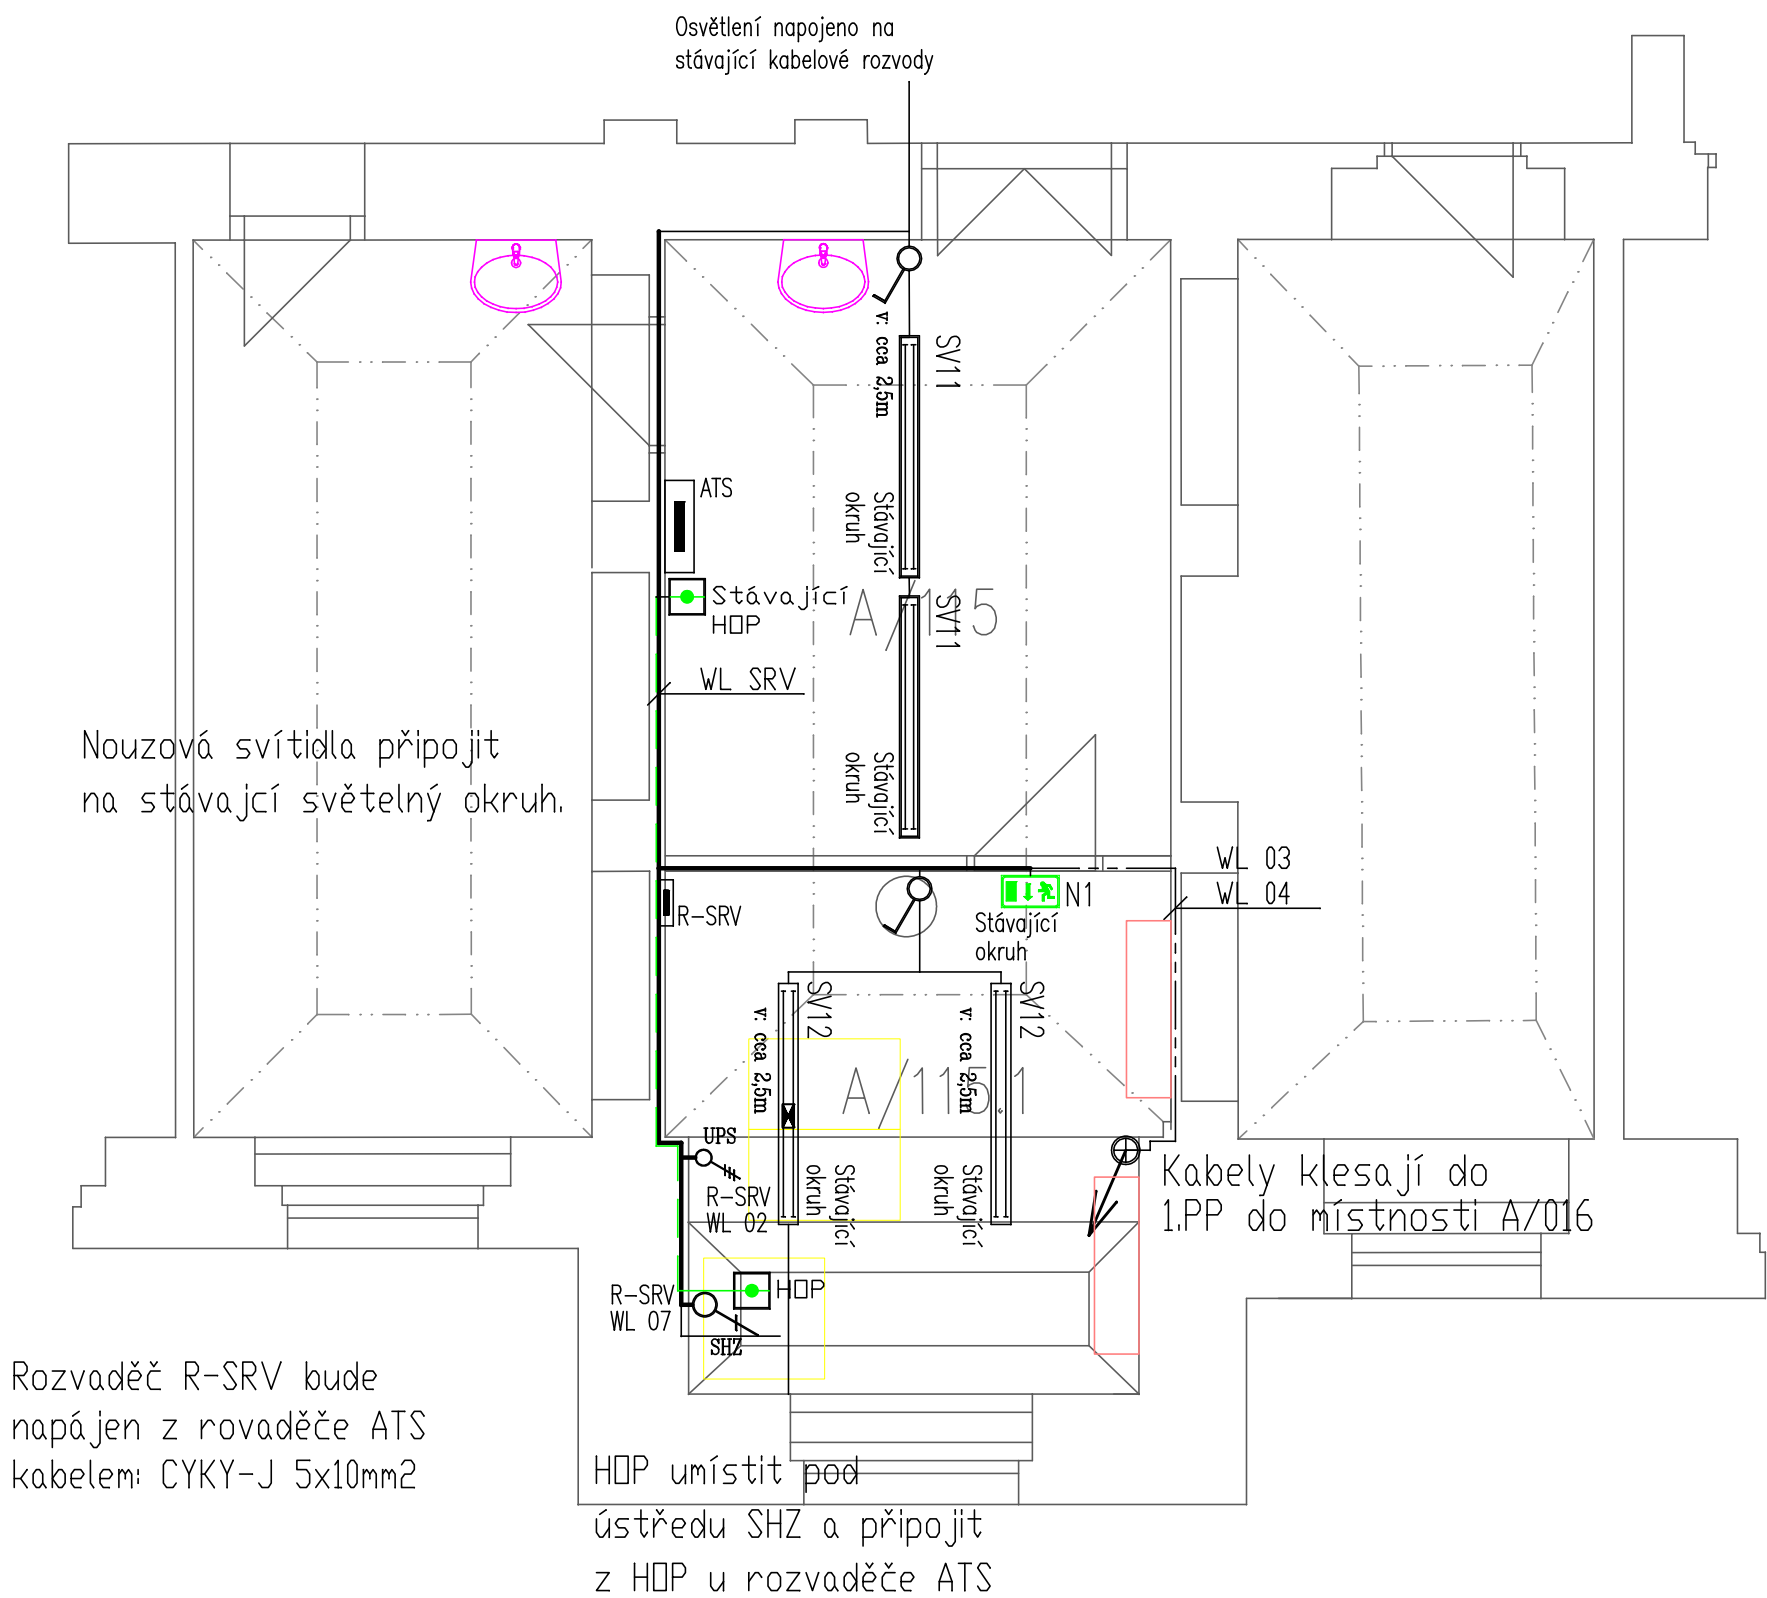


- Svítlidla:
- SV11 Stávající osvětlení
 - SV12 Závěsné, interiérové (2x28W)
 - SV13 Závěsné, interiérové (2x28W)+modul záložního zdroje

- Kabely:
- WL SRV CYKY-J 5x10mm²
 - WL 02 CYKY-J 5x6mm²
 - WL 03 CYKY-J 3x4mm²
 - WL 04 CYKY-J 3x4mm²
 - WL 07 CYKY-J 3x1,5mm²

Legenda

	Hlavní kabelová trasa
	Dva rozdílné okruhy
	Kabelové vedení pod podlahou
	Zásuvkové obvody
	Ovládací obvody
	Světelné obvody
	Motorové obvody
	Zásuvka: třífázová/jednoduchá
	Zářivkové svítidlo
	Dvoj-zásuvka/vypínač schodišťový
	Vypínač třífázový/svítidlo kazetové
	Vypínač křížový/Svítidlo nástěnné
	Vypínač 1 pol. se signálkou/1 pol. vypínač
	Ventilátor/datová zásuvka
	Třífázový/jednofázový vývod
	Rozvaděč/ Nouzové svítidlo
	Podlahová krabice
	Hodiny/Rozhlas

			
KONTROLOVAL:	Jaroslav Nič		
VYPRACOVAL:	Vojtěch Kraus		
KRESLIL:	Vojtěch Kraus		
KRAJ	Pardubický	FORMÁT	4 x A4
OBJEDNATEL	Město Pardubice	DATUM	květen 2014
ZAKÁZKA:	Záložní serverovna Perštýnské nám. 1 Pardubice	ČÍSLO ZAKÁZKY	---
		ÚČEL, STUP.DOK.	Jednostupňová DSP + DPS
VÝKRES:	Elektroinstalace – silnoproud – 1.NP	MĚŘÍTKO:	ČÍSLO PŘÍLOHY:
		1:50	02