


# Technologické schéma SHZ NOVEC

## SERVEROVNA

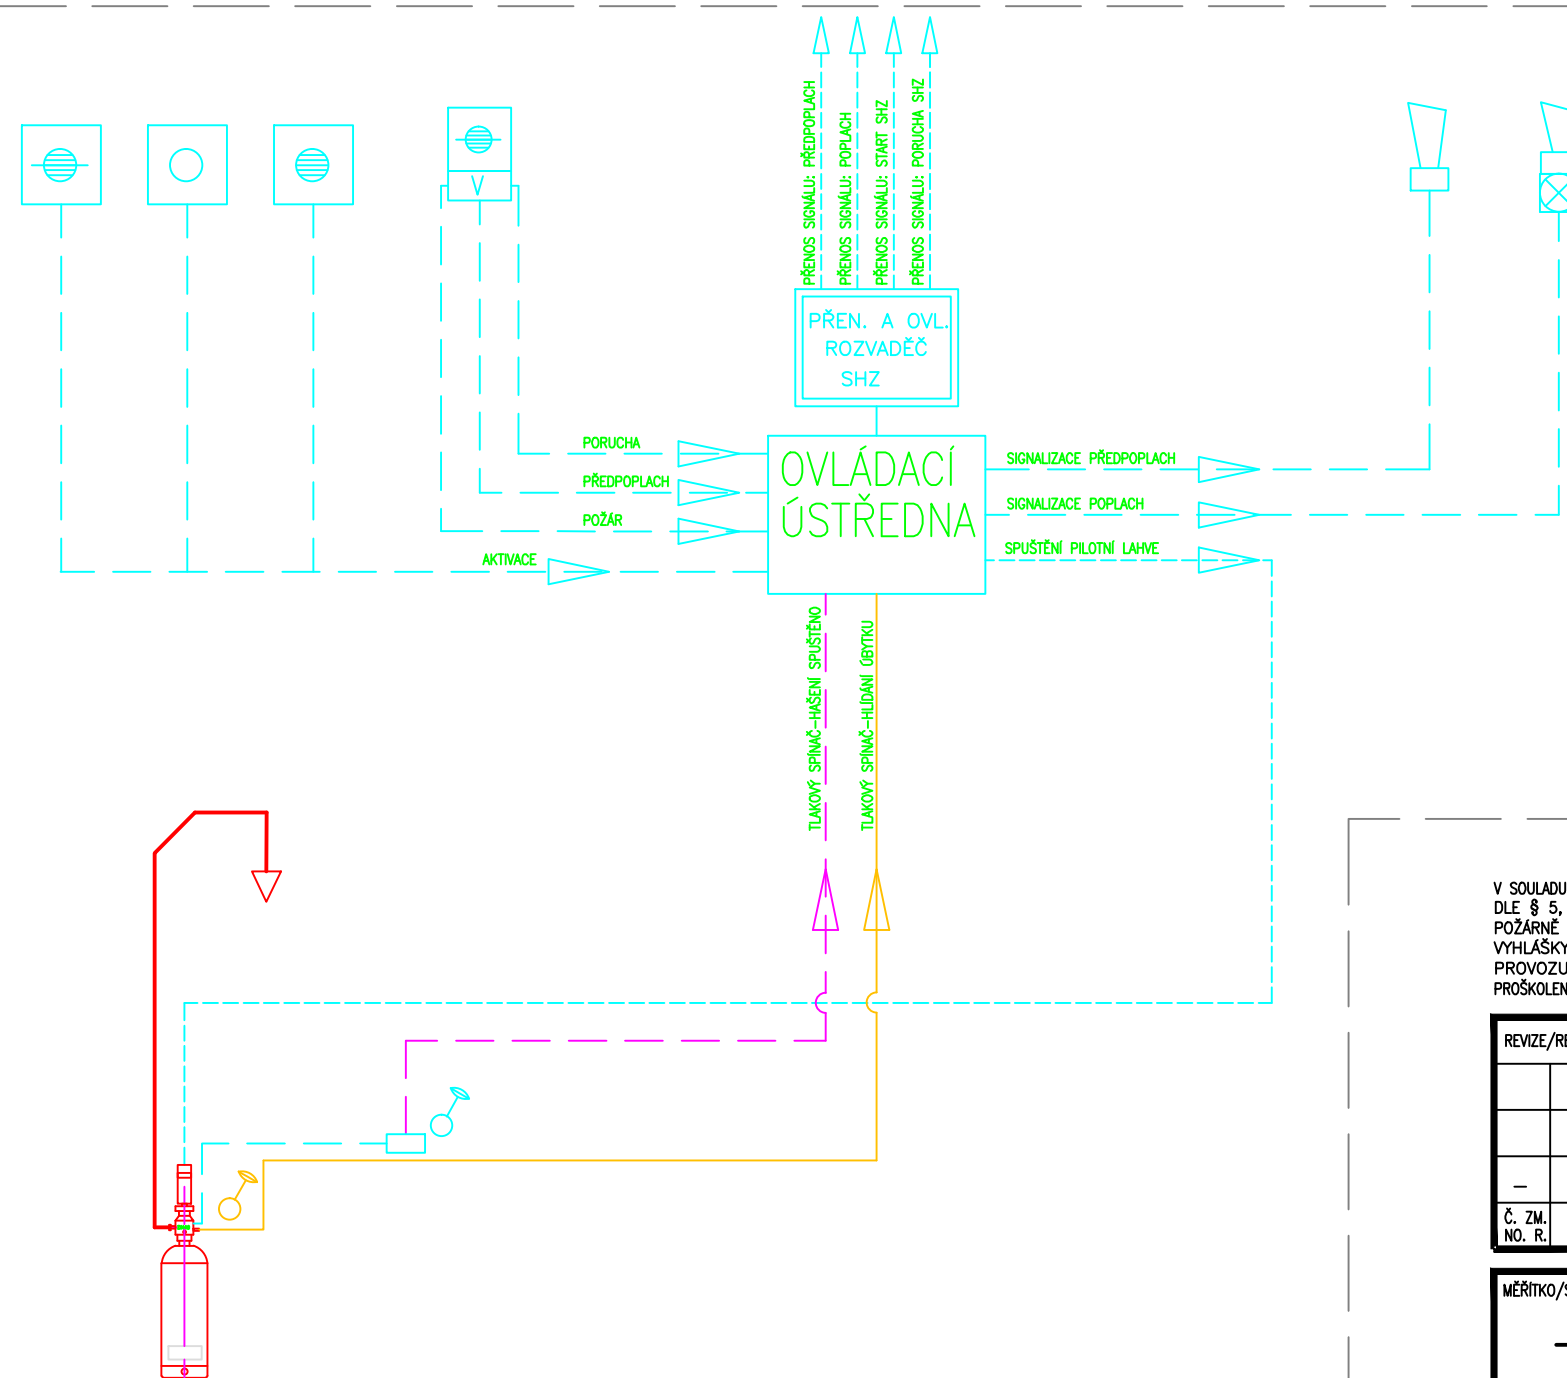

## POZNÁMKY:

- △ PLYNOVÁ HUBICE
- ⊗ AUTOMAT. HLÁSIČ POŽÁRU
- SPOUŠTĚCÍ TLAČÍTKO
- ⊙ BLOKOVACÍ TLAČÍTKO
- ! SIRÉNA 24V DC
- ! AKUSTICKOOPTICKÁ SIGNALIZACE 24V DC
- ⊕ SNÍMAČ TLAKU
- ⊙ VESDA VLF250

V SOULADU S § 4, ODS. 3 VYHLÁŠKY č. 246/2001 Sb. JE NAVRŽENÉ ZAŘÍZENÍ VYHAZENÝM POŽÁRNĚ BEZPEČNOSTNÍM ZAŘÍZENÍM. DLE § 5, ODS. 4 UVEDENÉ VYHLÁŠKY JE SPOLEČNOST TRASER CZ s.r.o., Vídeňská 102, 619 00 BRNO, VÝROBCEM POŽÁRNĚ BEZPEČNOSTNÍHO ZAŘÍZENÍ SE VŠEMI PRÁVNĚ STANOVENÝMI SOUVISLOSTMI. V SOULADU S § 5, 6, 7 A 10 VYHLÁŠKY č. 246/2001 Sb. PRO TUTO DOKUMENTACI VYMEZUJEME, ABY PROJEKTOVÁNÍ, MONTÁŽ, KONTROLU PROVOZUSCHOPNOSTI A OPRAVY TOHOTO ZAŘÍZENÍ PROVÁDĚL POUZE VÝROBCE NEBO JÍM PROKAZATELNĚ PROŠKOLENÁ OSOBA S PLATNÝM OPRAVNĚNÍM VYSTAVENÝM VÝROBCEM.

|                  |             |                                   |                               |                                |                           |
|------------------|-------------|-----------------------------------|-------------------------------|--------------------------------|---------------------------|
| REVIZE/REVISION: |             |                                   |                               |                                |                           |
|                  |             |                                   |                               |                                |                           |
| Č. ZM.<br>NO. R. | DATUM/DATE: | POPIS ZMĚNY/DESCRIPTION REVISION: | VYPRACOVAL/<br>ELABORATED BY: | KONTROLOVAL/<br>CONTROLLED BY: | SCHVÁLIL/<br>APPROVED BY: |

|                                   |                                |                  |                              |         |                         |    |             |
|-----------------------------------|--------------------------------|------------------|------------------------------|---------|-------------------------|----|-------------|
| MĚŘITKO/SCALE:                    | VYPRACOVAL/<br>ELABORATED BY:  | JAROSLAV VAŘÁSEK | TYP SHZ/<br>TYPE SFS:        | NOVEC   | POČET A4/<br>NUMBER A4: | 2  | KOPIE/COPY: |
| —                                 | KONTROLOVAL/<br>CONTROLLED BY: | DANIEL KRÁL      | DATUM/DATE:                  | 05/2014 | STUPEŇ/<br>PHASE:       | TD |             |
|                                   | SCHVÁLIL/<br>APPROVED BY:      | DANIEL KRÁL      | PROJEKT/PROJECT:             |         |                         |    |             |
| NÁZEV VÝKRESU/DRAWING TITLE:      |                                |                  | Magistrát města<br>Pardubice |         |                         |    |             |
| SHZ NOVEC<br>TECHNOLOGICKÉ SCHÉMA |                                |                  | ČÍSLO VÝKRESU/DRAWING NO.:   |         |                         |    |             |
|                                   |                                |                  | P1420-01                     |         |                         |    |             |