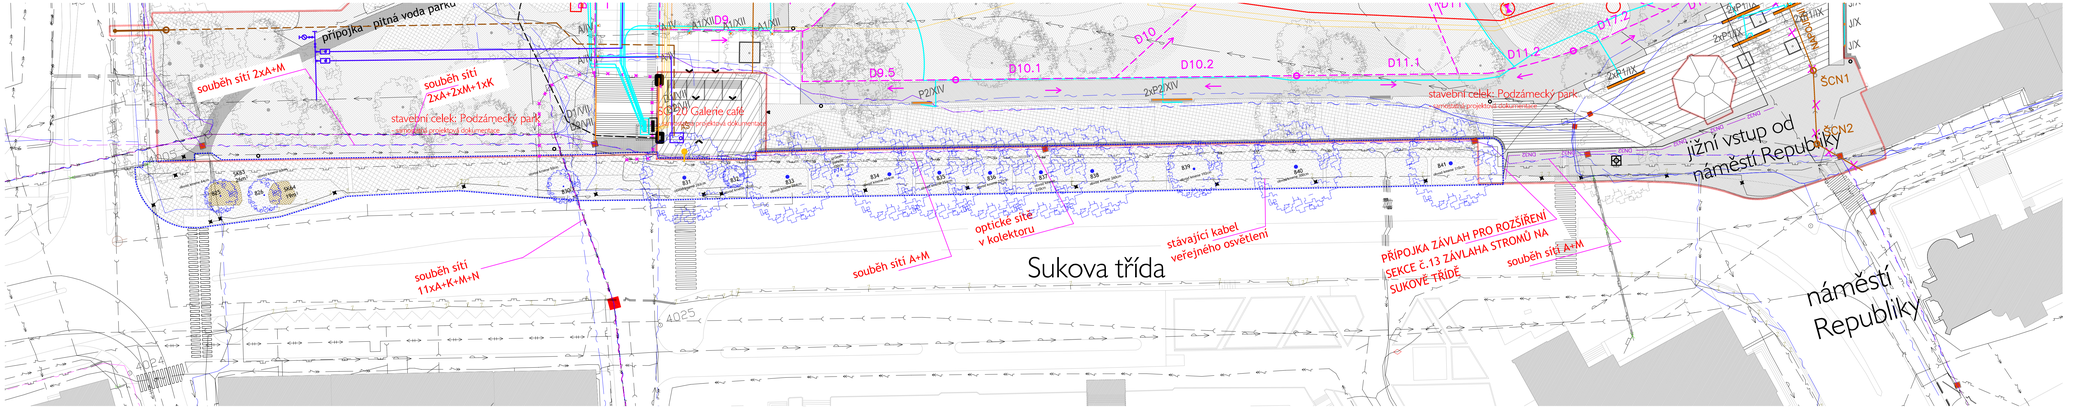

Odstranění vegetačních prvků (stromy, keře)
Odstranění bezpečnostně rizikového stromořadí je podmíněno novelou řešení a uspořádání na Sukova tř. navazujícího chodníkového pásu s pásem zeleně.

Stavební práce musí být koordinovány s provedením odstranění vegetačních prvků.
Odstranění rizikových a nevhodných dřevin musí požadovat dle platného povolení ke kácení (mimo tuto PD, zadavatel zajišťuje povolení ke kácení sám).

Je navrženo odstranění řady stromů podél Sukovy tř. Důvodem je věk, zdravotní stav, provozně bezpečnostní rizika, neočitnost zásahů prováděných v rámci zdravotních řezů, pěstební opatření již nejsou schopna zajistit odpovídající život jedince na stanovišti.
Odstraňovaná stromy budou nahrazeny novými již vzrostlými jedinci umístěnými dle cílových urbanisticko architektonických a provozních požadavků a cílového prostorového řešení a vztahů. Cílem je okamžité zajištění odpovídajícího prostorového a hmotového účinku nové výsadby.
Náhrada řešena samostatnou dokumentací - REVITALIZACE TYŘŠOVÝCH SADŮ - PODZÁMECKÉHO PARKU V PARDUBICÍCH, STAVEBNÍ CELEK: „SUKOVA TŘÍDA"

Postup kácení stromů:
- kácení je možné omezení dopravy na Sukově třídě v potřebném rozsahu
- kácení bude probíhat postupným snižováním korumy za pomoci lezecké techniky. Budou odřezávány postupně jednotlivé větve (jedna větev třikrát i po více částech) a následně spouštěna na zem. V některých případech se doporučuje použití jeřábové techniky, kdy jsou větve nad trolejemi a není možné je postupně odřezat a spustit na zem.
- kácení je třeba provádět v nejméně příznivé sezonalitě
- Kácení bude provedeno v rozsahu dle výkresu. Pařezy budou ošetřeny odstraněním přilehlých souvarství na požadovanou hloubku pro založení nových cest. Takto obnažené pařezy budou celé odstraněny (vyfrézovány) pod tuto úroveň do dostatečné hloubky. Při odstraňování pařezů dojde také k odstranění přilehlých kořenů.

V tomto stavebním celku budou dále odstraňovány keře.

LEGENDA ODSTRAŇOVANÉ VEGETACE

- skupiny dřevin
- pařez
- keřové skupiny
- hranice řešeného území

S

ZAŘÍZENÍ STAVENIŠTĚ, KOORDINAČNÍ PLÁN PROFESÍ A HARMONOGRAM PRACÍ, INSTALACI OPLOCENÍ STAVENIŠTĚ PŘEDLOŽÍ GENERÁLNÍ DODAVATEL STAVEBNÍKOVI, TECHNICKÉMU DOZORU INVESTORA A AUTORSKÉMU DOZORU (GENERÁLNÍ PROJEKTANTI) PŘED ZAHÁJENÍM STAVBY.

VEŠKERÉ STÁVAJÍCÍ INŽENÝRSKÉ SÍTĚ MUSÍ BÝT VYTÝČENY PŘED ZAHÁJENÍM DEMOLIC !

VEŠKERÉ PRÁCE MUSÍ BÝT V SOULADU S PODMÍNKAMI REALIZACE A TECHNICKÝMI PODMÍNKAMI ZADAVATELE!!!

POSTUP PRACÍ JE NUTNÉ KOORDINOVAT S PROJEKTEM:
REVITALIZACE TYŘŠOVÝCH SADŮ - PODZÁMECKÉHO PARKU V PARDUBICÍCH, STAVEBNÍ CELEK: „SUKOVA TŘÍDA"
REVITALIZACE TYŘŠOVÝCH SADŮ - PODZÁMECKÉHO PARKU V PARDUBICÍCH, STAVEBNÍ CELEK PODZÁMECKÝ PARK a SO-20 GALERIE CAFÉ

TATO DOKUMENTACE NAVAZUJE NA VÝŠE ZMÍNĚNÉ PROJEKTY

ZADAVATEL	STATUTÁRNÍ MĚSTO PARDUBICE - MĚSTSKÝ OBVOD PARDUBICE I
	adresa: U Divadla 828, 530 02 Pardubice www.pardubice.eu posta@umo1.mmp.cz +420 466 046 011
ZPRACOVATEL PROJEKTOVÉ DOKUMENTACE	hlavní architekt: ING. et ING. TOMÁŠ JIRÁNEK, autorizovaný architekt v oboru krajinářská architektura, č. 03156
	architekti a projektanti spolupracují: ONDŘEJ ČERNÍK, DiS. ING. KATEŘINA LUDVÍKOVÁ, DiS.
	KOMENSKÉHO 264, 500 03 HRADEC KRÁLOVÉ www.newVisit.cz info@newVisit.cz +420 493 035 335

NÁZEV AKCE:
REVITALIZACE TYRŠOVÝCH SADŮ - PODZÁMECKÉHO PARKU V PARDUBICÍCH
stavební celek - SUKOVA TŘÍDA
SO 801-krajinářské úpravy - kácení

NÁZEV VÝKRESU: **VEGETAČNÍ PRVKY- ODSTRANĚNÍ**

STUPEŇ	DATUM	FORMÁT	MĚŘÍTKO	PAré	Č.PŘÍLOHY
DPS	09/2014	6xA4	1:400		801-02.

Autorská práva: Projektová dokumentace je autorským dílem ve smyslu zákona č.121/2000Sb. (autorský zákon). Autor uděluje souhlas s užitím projektové dokumentace pro Statutární město Pardubice - Městský obvod Pardubice I. Bez předchozího písemného souhlasu autora není dovoleno projektovou dokumentaci kopírovat, šířit, upravovat, měnit, nebo jakýmkoliv způsobem zasahovat do jejího obsahu včetně zákresů. Bez předchozího písemného souhlasu autora není dovoleno projekt užít. Autor prohlašuje, že všechny autorských práv jsou vykonána a chráněna zákonem.