

Podélný řez oplocením


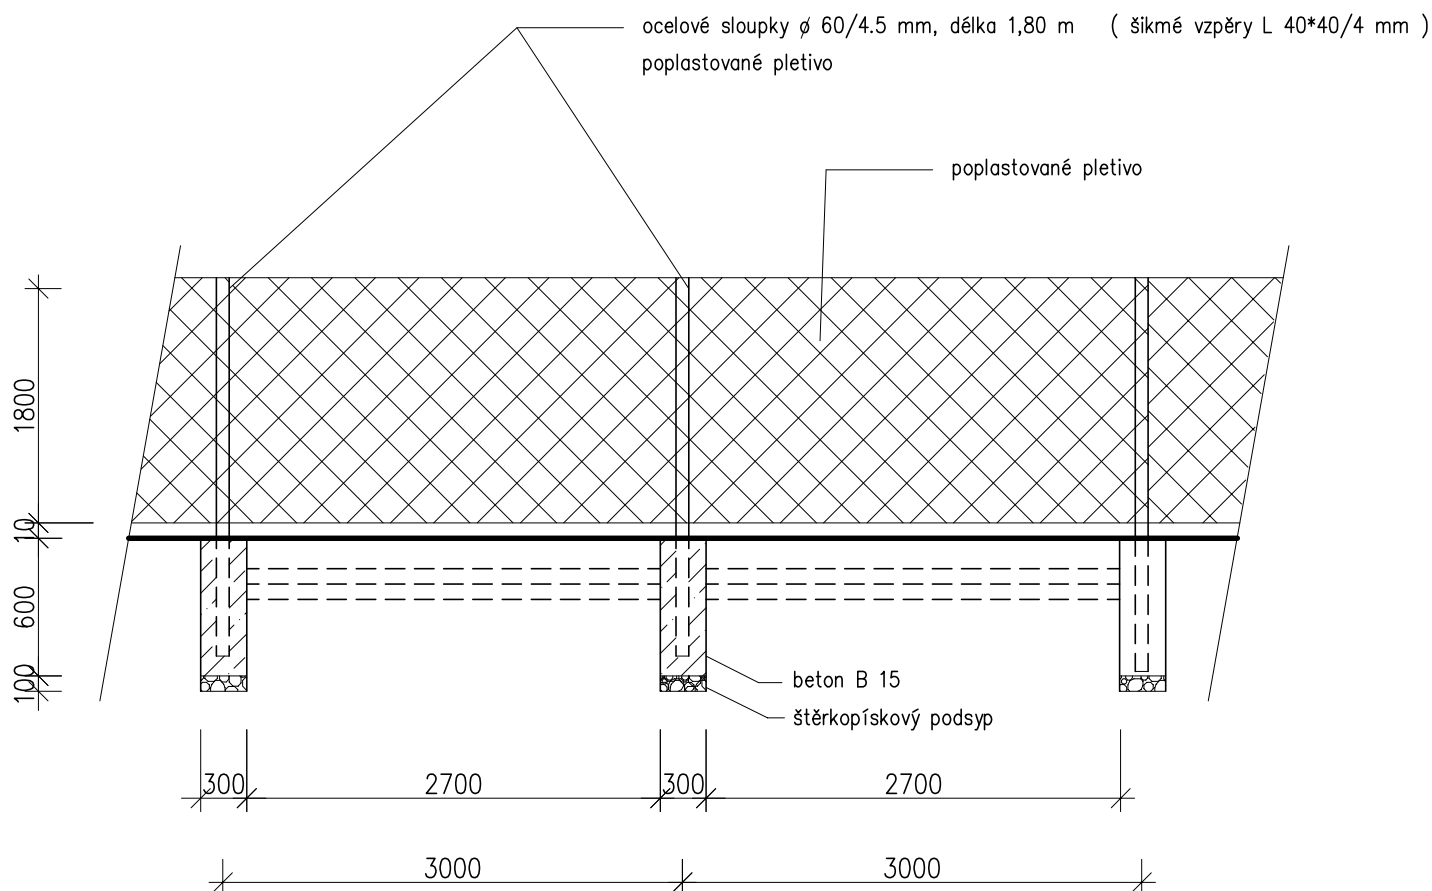



Schéma osazení obrubníků

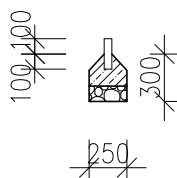

DEMOLICE

Projektant	Vypracoval	 PROJEKČNÍ KANCELÁŘ ING. KAREL VRBICKÝ Masarykovo nám. 24 534 01 Holice v.č. tel., fax : 466 923 008 mobil 731 528 133	
Ing. Karel Vrbický	Havlíková Kateřina		
Akce: Stávající stav objektů na st.p.č.2994, p.č.372/10 a 372/3 v k.ú. Pardubice		Zakázka:	
Výkres: Oplocení – nové		Měřítko: 1:50	
Investor : Statutární město Pardubice Pernštýnské nám.1, 530 02 Pardubice		Datum: 08/2014	Č.výkr. 9.