



# Řez A-A

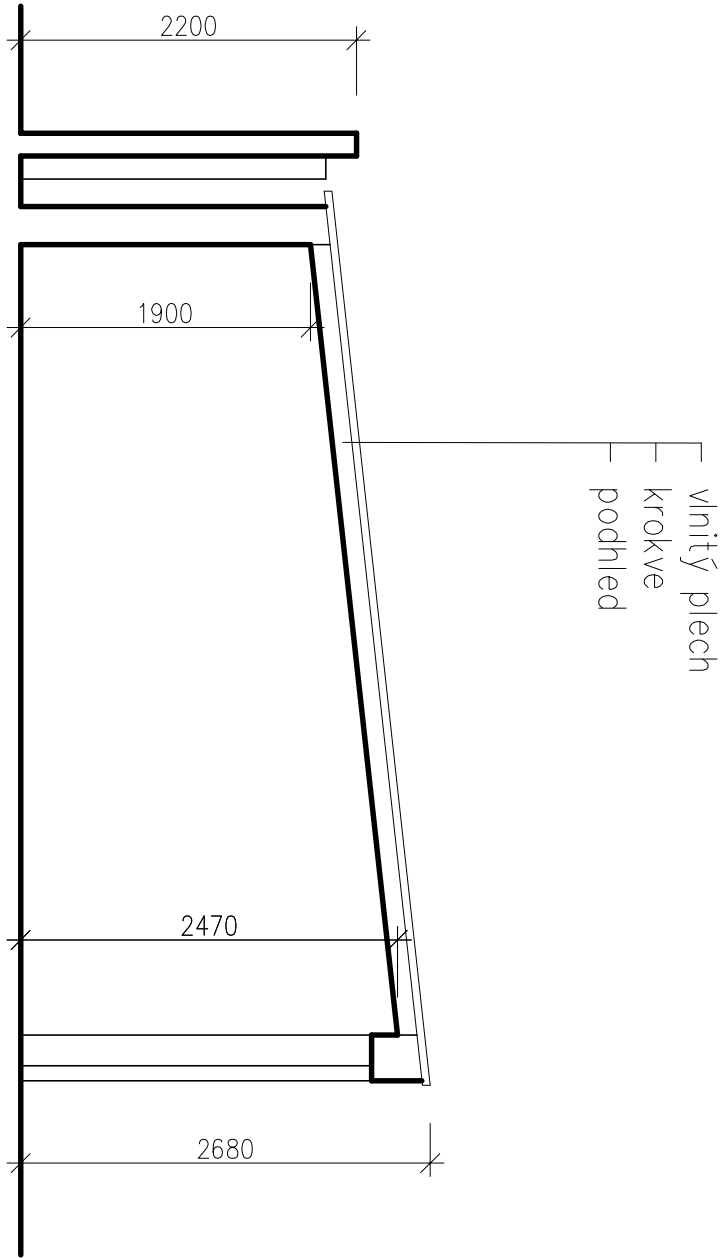

# Řez B-B

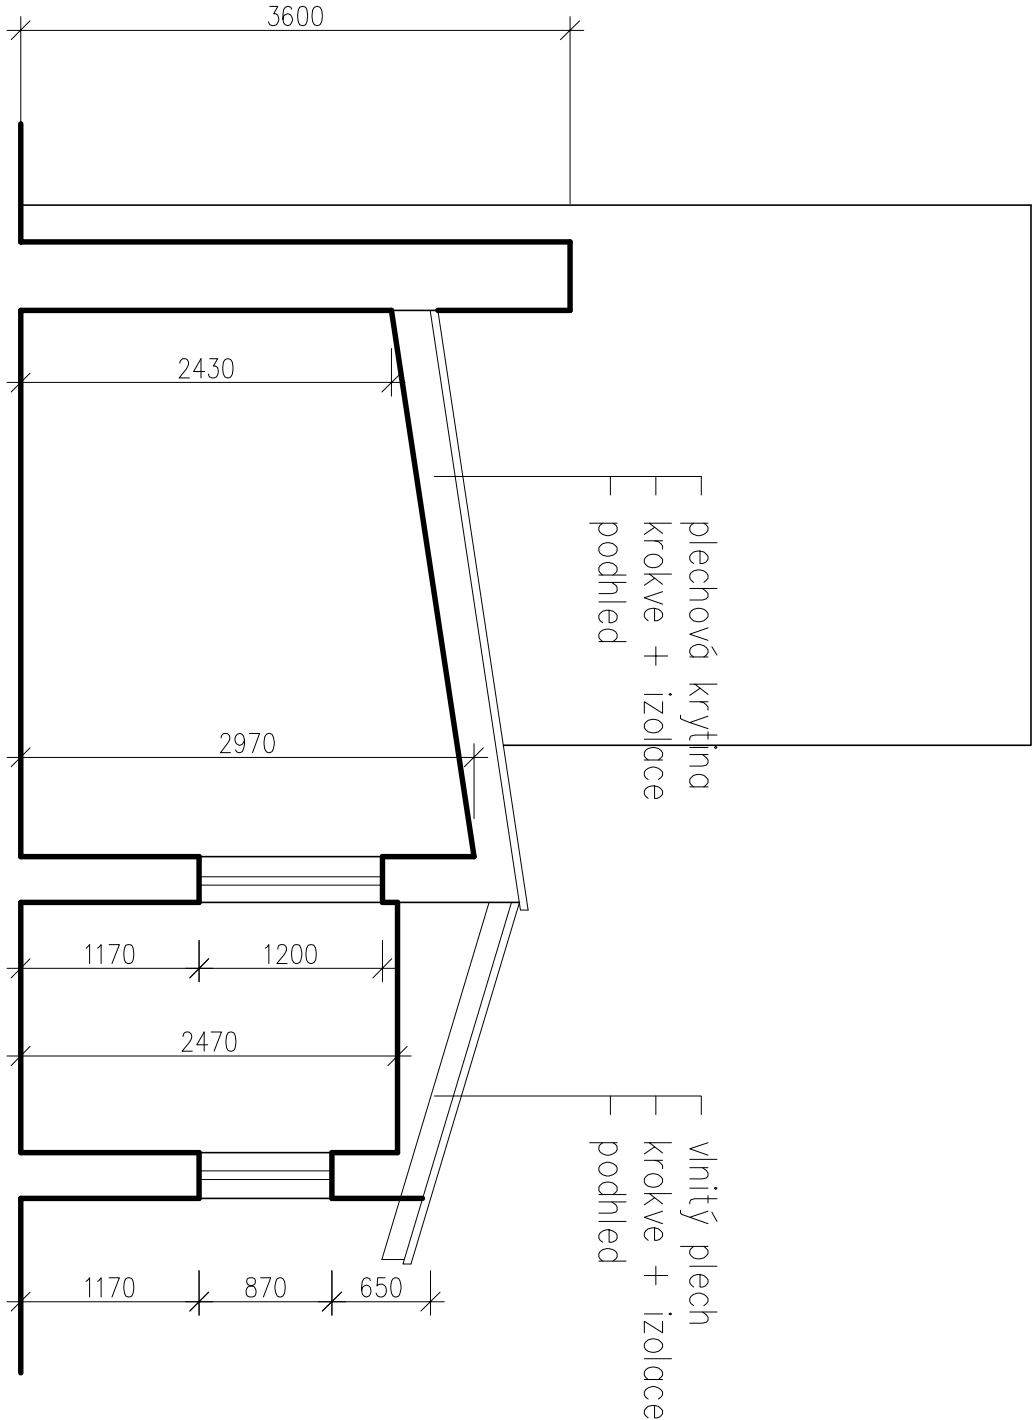

DEMOLICE

Projektant		Vpracoval	
Ing. Karel Vrbický		Havlíková Kateřina	
Akce:		Stávající stav objektů na st.p.č.2994, p.č.372/10 a 372/3 v k.ú. Pardubice	
Výkres:		Zakázka: 2952	
Investor : Statutární město Pardubice		Datum: 08/2014	
Pernštyňské nám.1, 530 02 Pardubice		Č.výkr. 6.	