



Řez C–C

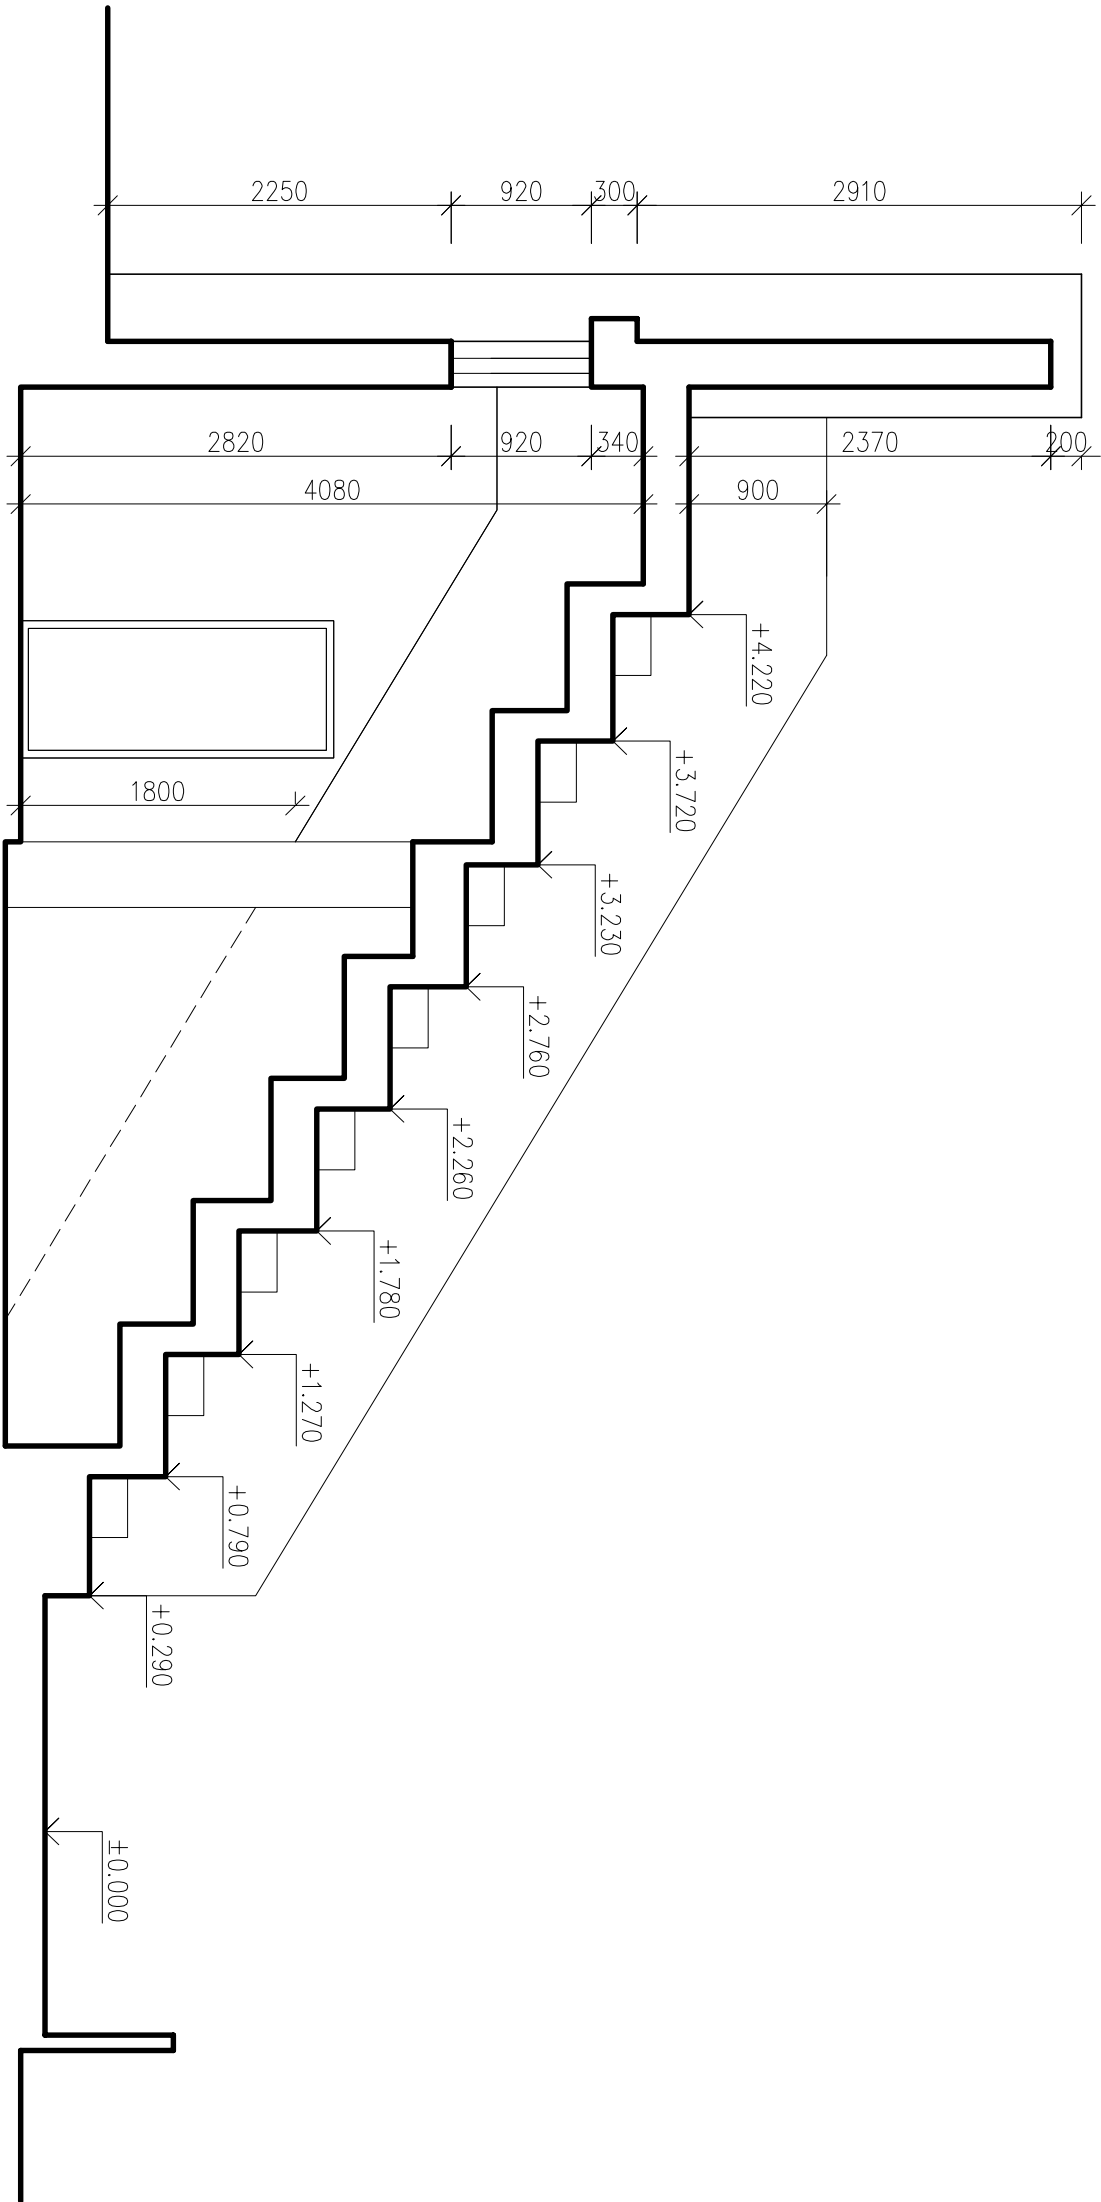

DEMOLICE

Projektant		Vpracoval	
Ing. Karel Vrbický		Havlíková Kateřina	
Akce:		<div> ING. KAREL VRBICKÝ Masarykovo nám. 24 534 01 Holice v.č. tel., fax : 466 923 008 mobil 731 528 133</div>	
Stávající stav objektů na st.p.č.2994, p.č.372/10 a 372/3 v k.ú. Pardubice			
Výkres:			
Řez C-C			
Investor : Statutární město Pardubice Pernštýnské nám.1, 530 02 Pardubice		Datum: 08/2014	
		Č.výkr. 7.	