


Řez D-D

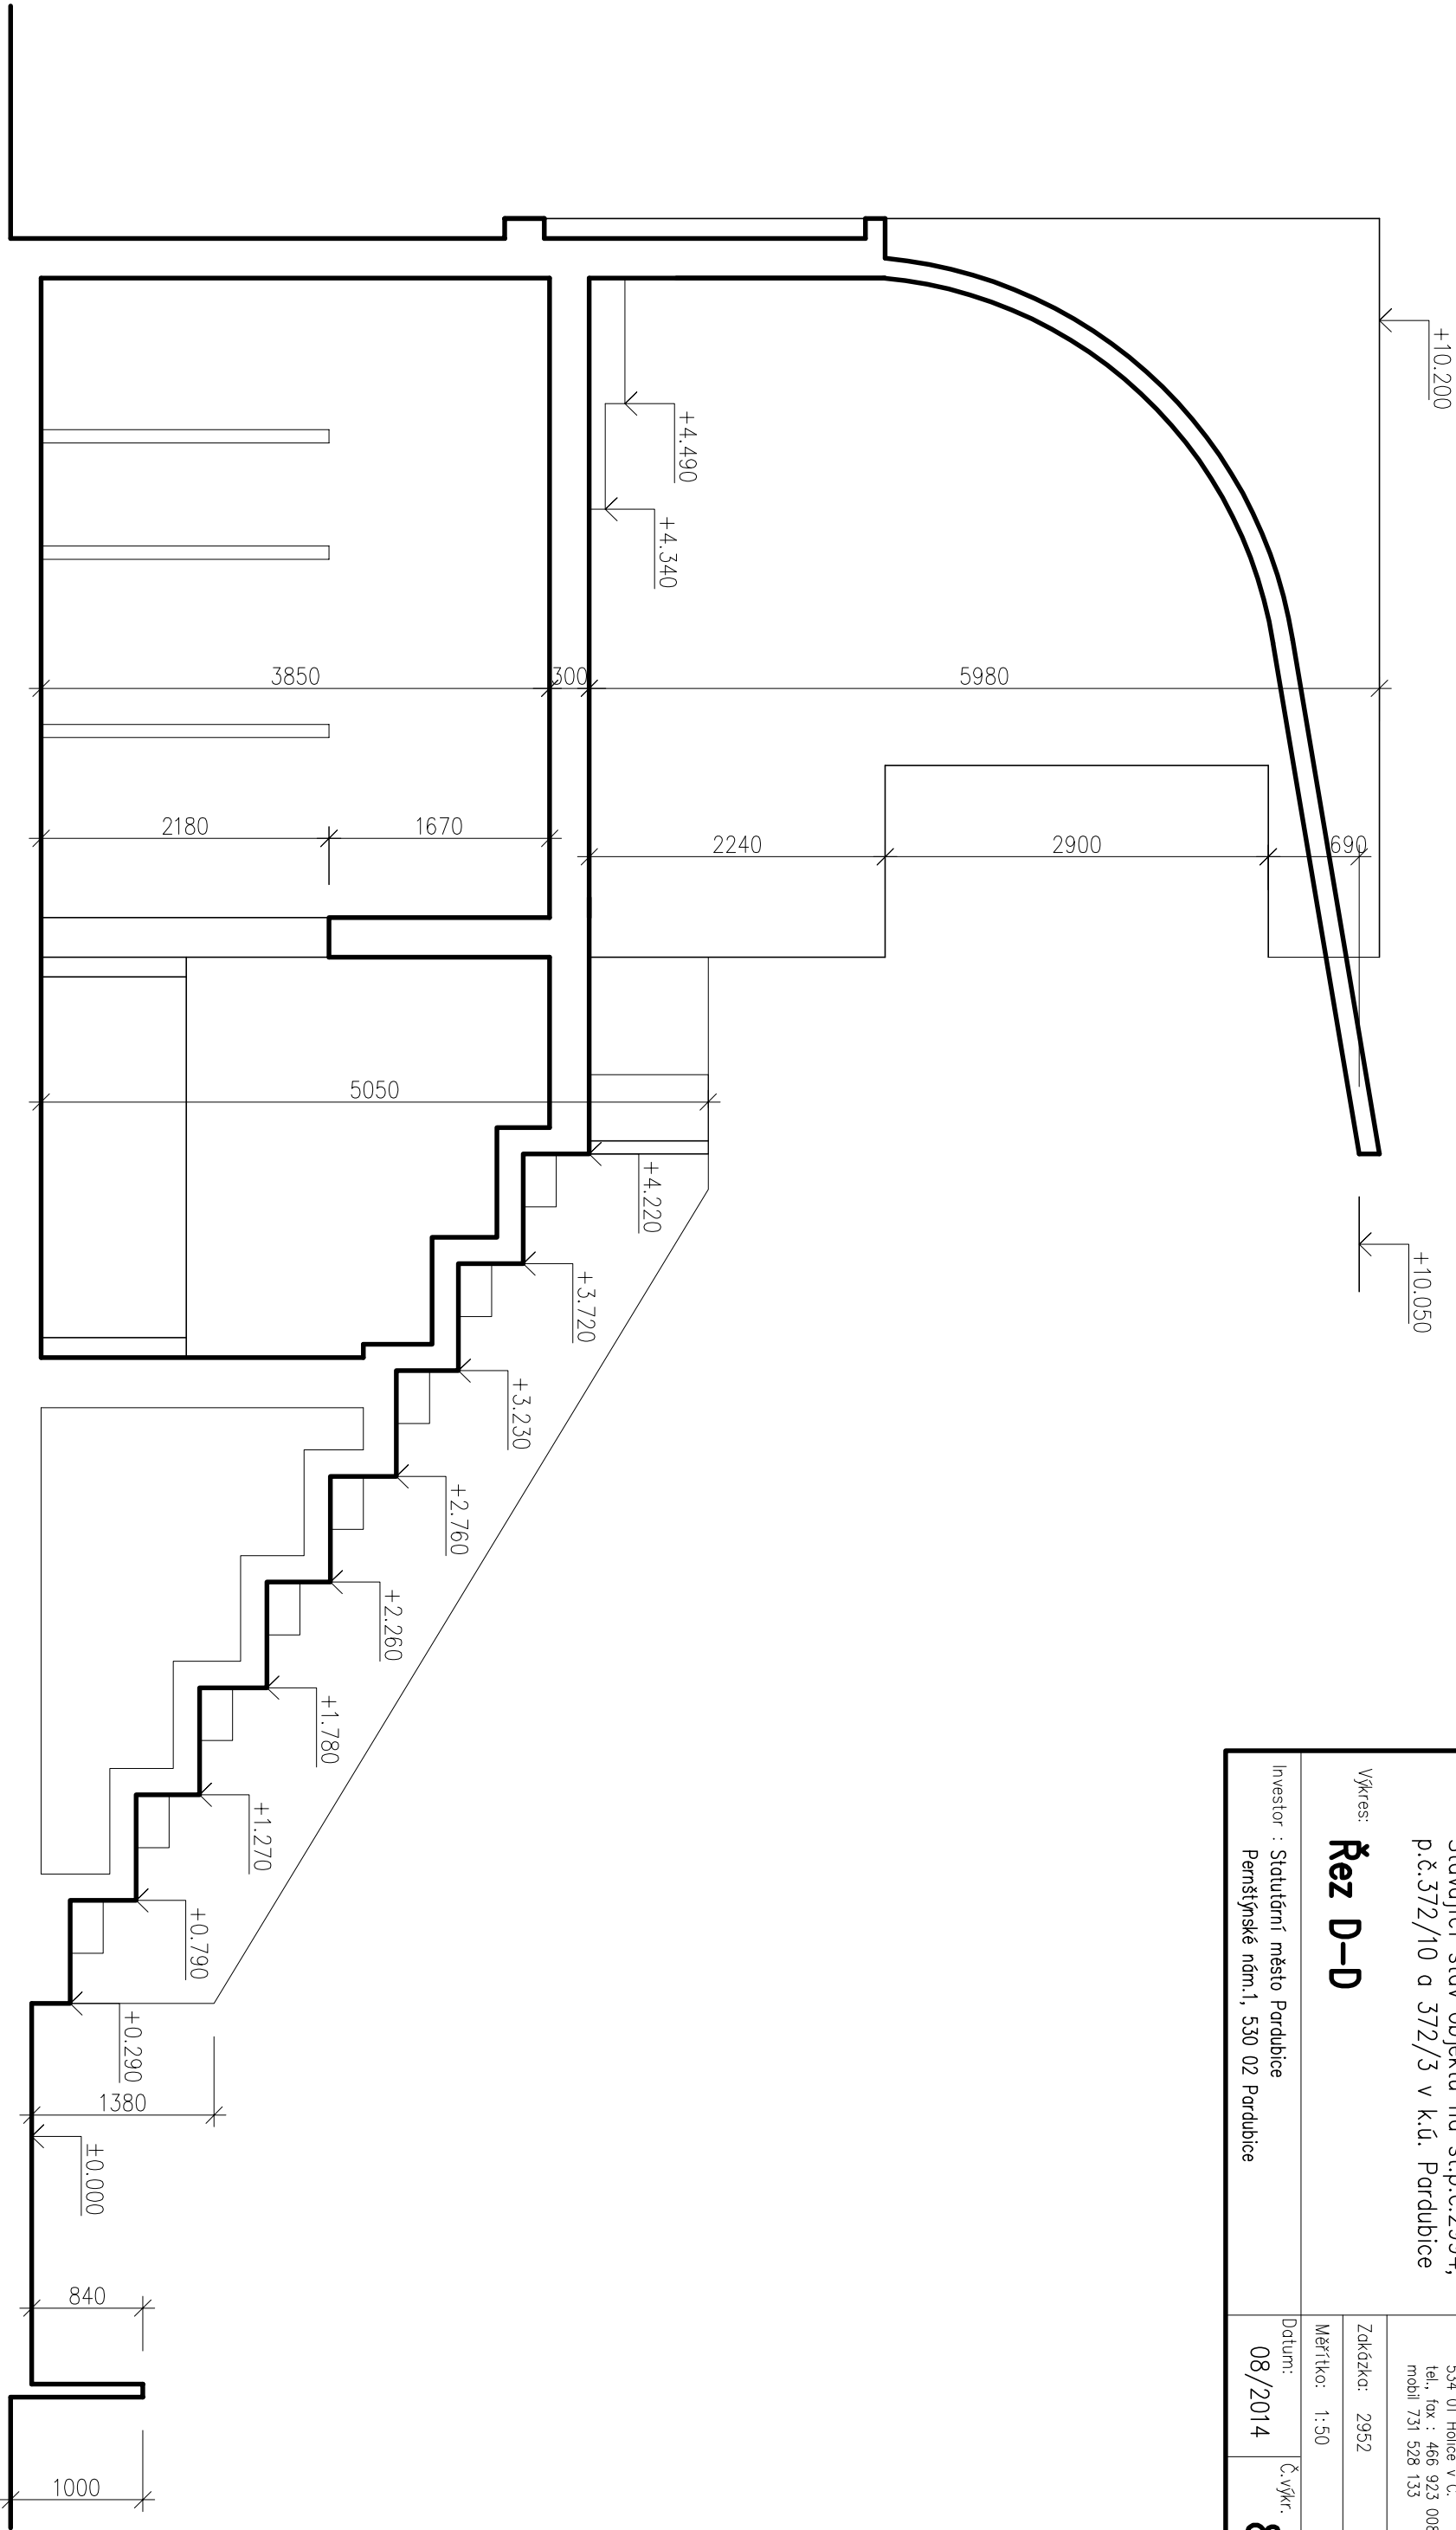

Projektant		Vyracoval	
Ing. Karel Vrbický		Havlíkova Kateřina	
Akce:		Stávající stav objektů na st.p.č.2994, p.č.372/10 a 372/3 v k.ú. Pardubice	
Výkres:		Zakázka: 2952	
Investor : Statutární město Pardubice		Měřítko: 1:50	
Pernšýnské nám.1, 530 02 Pardubice		Datum: 08/2014	
		Č. výkr. 8.	