


betonové konstrukce

zdemé konstrukce

DEMOLICE

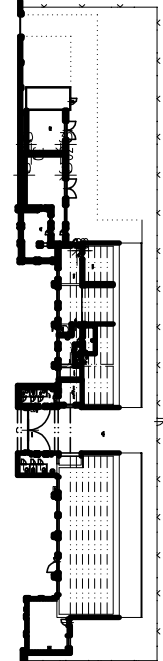

Projektant	Vypracoval
Ing. Karel Vlachý	Ing. Karel Vlachý
Acce	Demolice objektu na st.p.č. 2994, p.č. 372/10 a 372/3 v k.ú. Pardubice
Výkres	Podorys 1.NP – část II.
Investor	Stavění město Pardubice
Peněžní náklady	530 02 Pardubice
Zakázka	Měřítko: 1:100
Datum	08/2014
Č. výk.	3.