

# Rekultivace Matičního jezera - odbahnění

## Technická zpráva – podklad pro zpracování PD

### 1. Účel

Účelem je zadání technického řešení pro zpracování dalších stupňů projektové dokumentace odbahnění Matičního jezera.

### 2. Podklady

Jako podklady slouží zadání zadavatele, prohlídka na místě a požadavek na provedení prací zadavatelem.

### 3. Popis technického řešení

Jedná se o vypracování projektové dokumentace na odbahnění Matičního jezera- tzv. pomocí odvodňovacích vaků .

Odvodňovací vaky budou uloženy podél současného břehu Matičního jezera po celém jeho obvodu (šíře zúžení max. 2m), popř. možnost vytvořit ostrůvek. Vaky budou zasypány vyschlým odsátým materiálem a nově vzniklý břeh bude zatravněn. Na třech místech po obvodu jezera budou osazena dřevěná mola pro rybáře – viz půdorysné schéma odbahnění D.01-03.

Zadáním zadavatele je nutnost splnění požadavku zadavatele v tom, že se nebude odvážet odsáté bahno na jiné místo než současný břeh jezera.

### 4. Zpracování PD

Obsahem zpracování PD na odbahnění Matičního jezera budou :

- Přípravné práce a průzkumy
- Geodetické zaměření
- Chemické rozbory sedimentů-Biologický průzkum
- Dokumentace pro stavebního povolení ( v 6-ti tištěných paré a 2 digitální podobě)
- Dokumentace pro provedení stavby ( vč. položkového výkazu výměr a rozpočtu v 6-ti tištěných paré a 2 digitální podobě vč. výkazu výměr a 2x tištěného rozpočtu.)

Dále se jedná o zajištění inženýrské činnosti vč., vyjádření dotčených správců sítí, dotčených orgánů.

Projektová dokumentace bude zpracována v souladu se všemi právními normami, dle platných a souvisejících vyhlášek

Součástí PD bude projednání se všemi dotčenými orgány a účastníky řízení a v PD budou vyřešeny všechny jejich případné připomínky. Zhotovitel dodrží podmínky všech dotčených orgánů státní správy a organizací



## **5. Přílohy**

D.01-01	Situace
D.01-02	Půdorysné schéma – stávající stav
D.01-03	Půdorysné schéma – odbahnění
D.01-04	Příčný schematický řez - odbahnění

V Pardubicích : 11/2014



Vypracoval : Ing. Jan Macháček



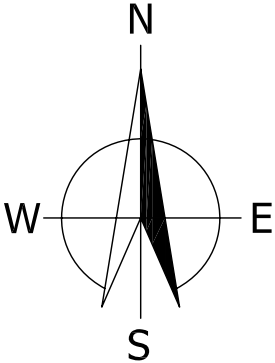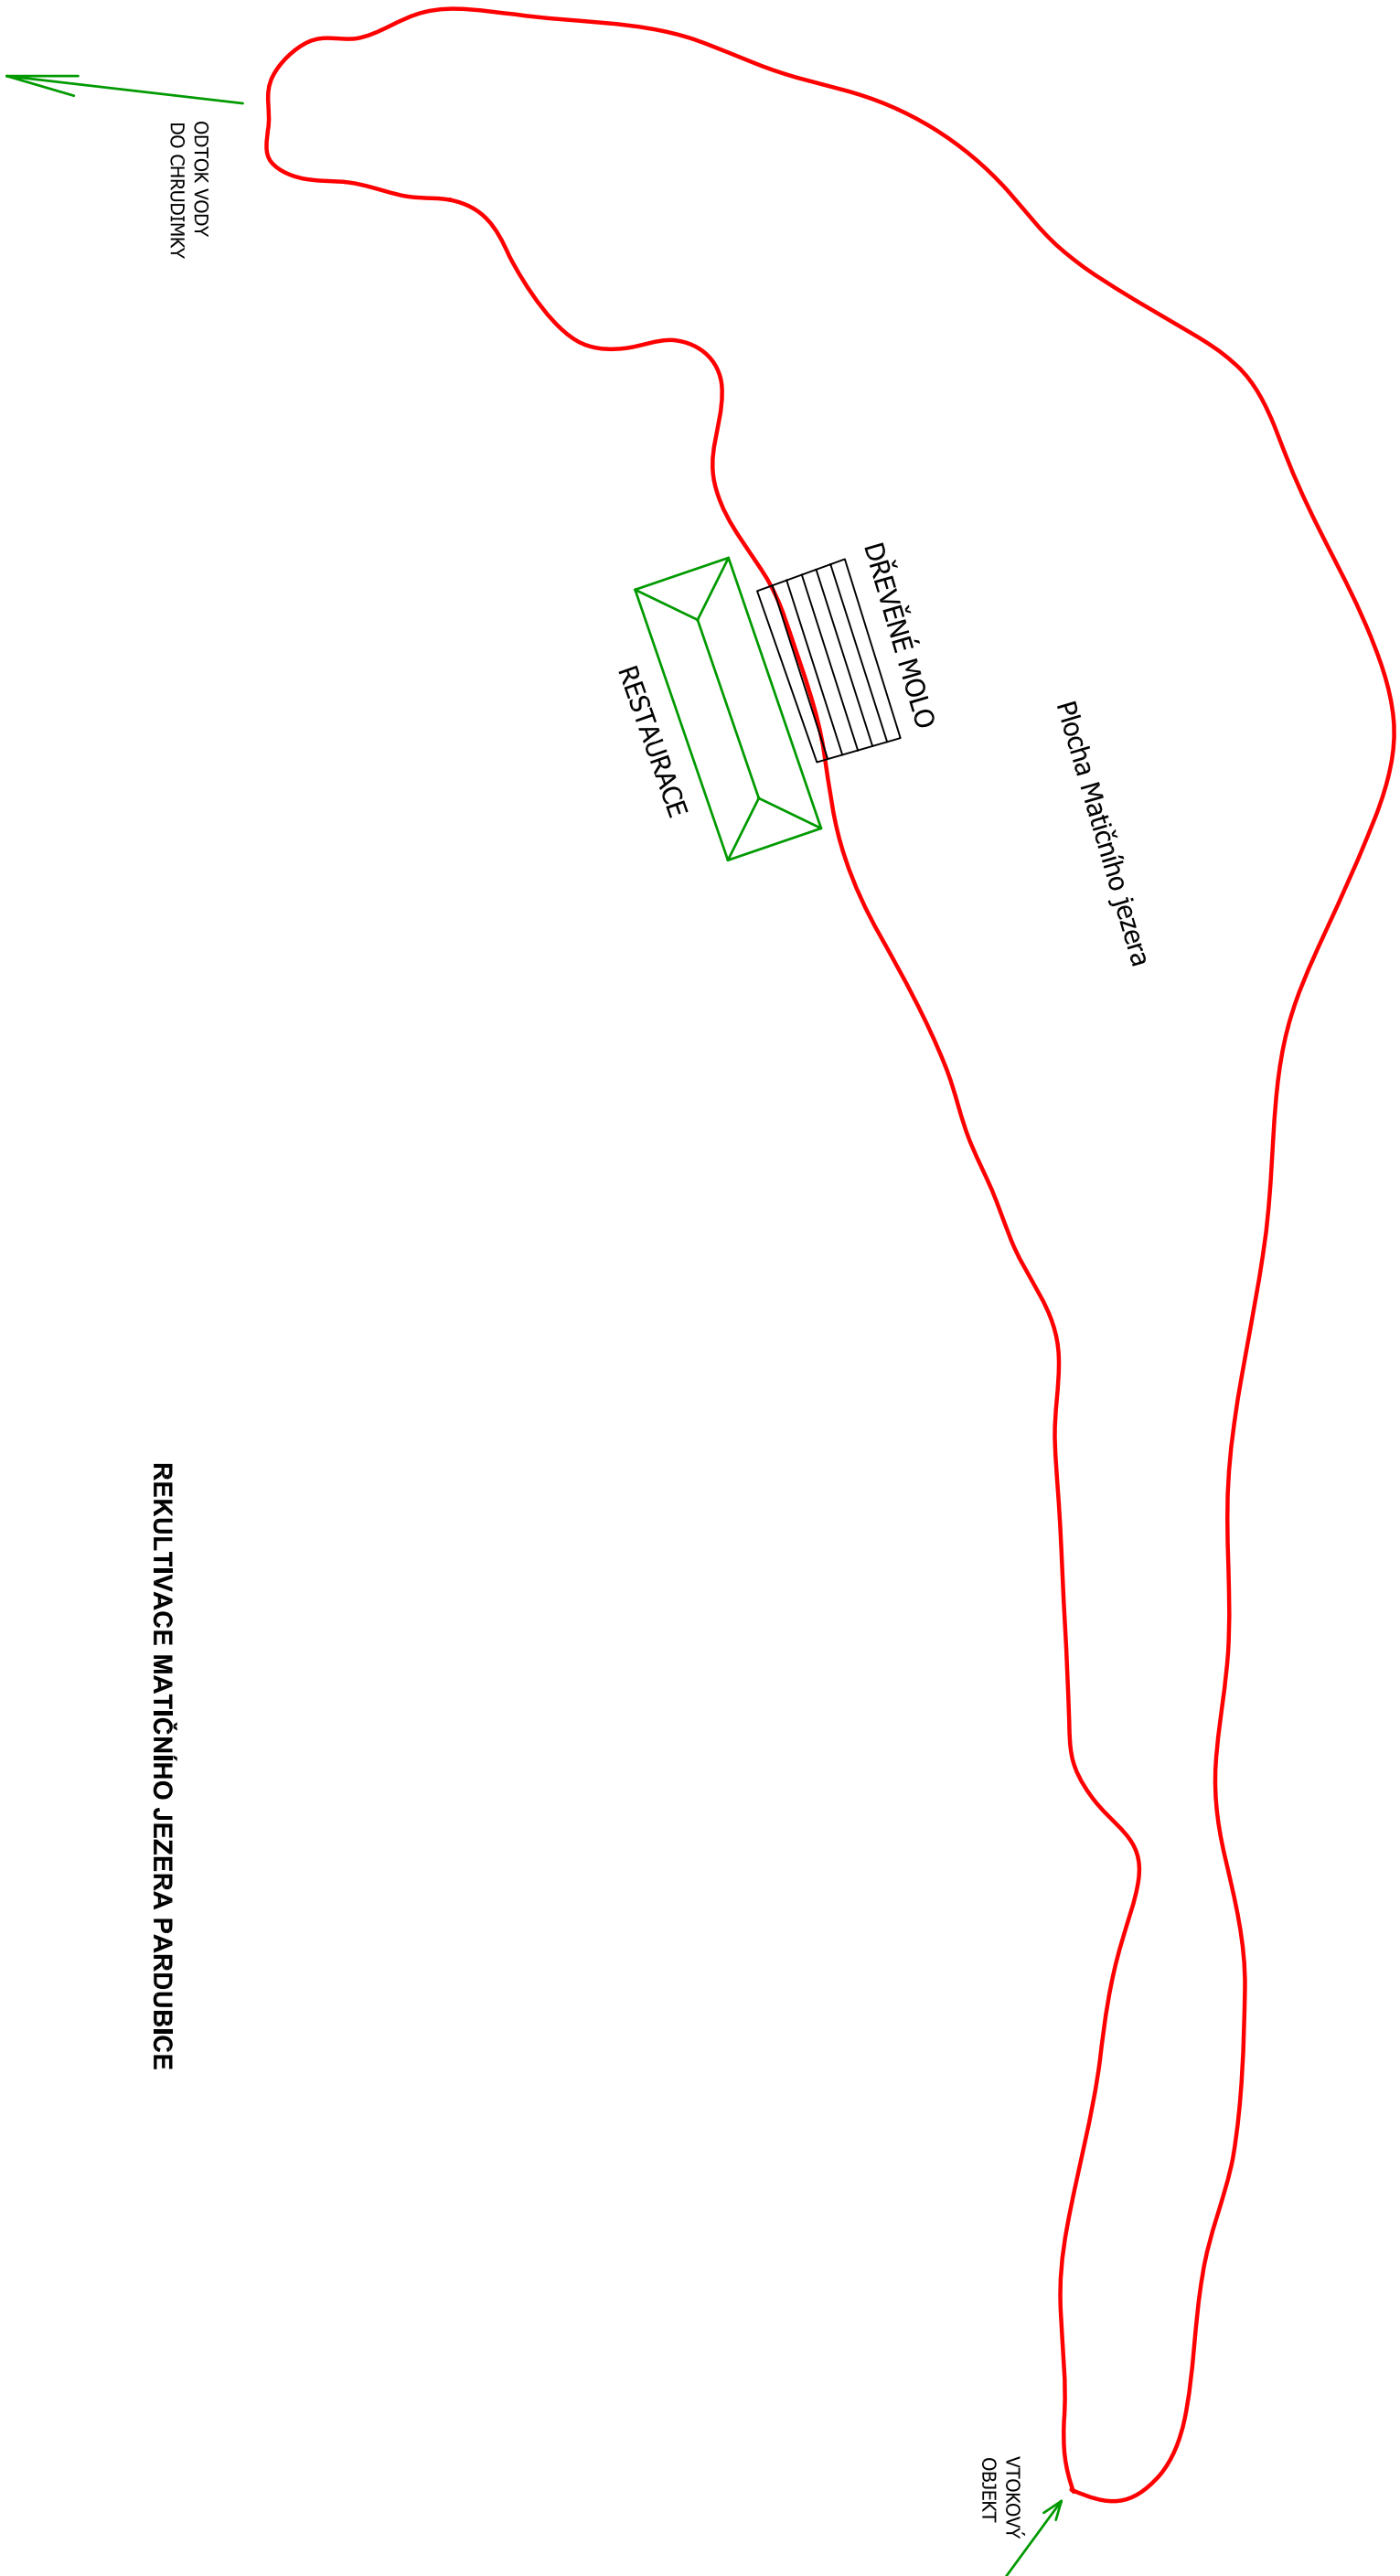


REKULTIVACE MATIČNÍHO JEZERA PARDUBICE

Projektant:	Vypracoval:	Kontroloval:	Druh dokum.:	zadávací podmínky	
Ing. Jan Macháček	Ing. Jan Macháček		Číslo zakázky:		11/2014
			Datum:		1.10.00
Název zakázky:	Rekultivace Matičního jezera-odbahnění		Měřítko:		2A4
			Počet formátů:		
Stavební objekt:			Č. kopie	Část	Č. přílohy
Díl:	Matiční jezero				
	Zdravotně technické instalace				
Název výkresu:	Půdorysné schéma - stávající stav			D01	02

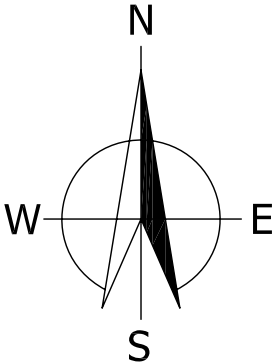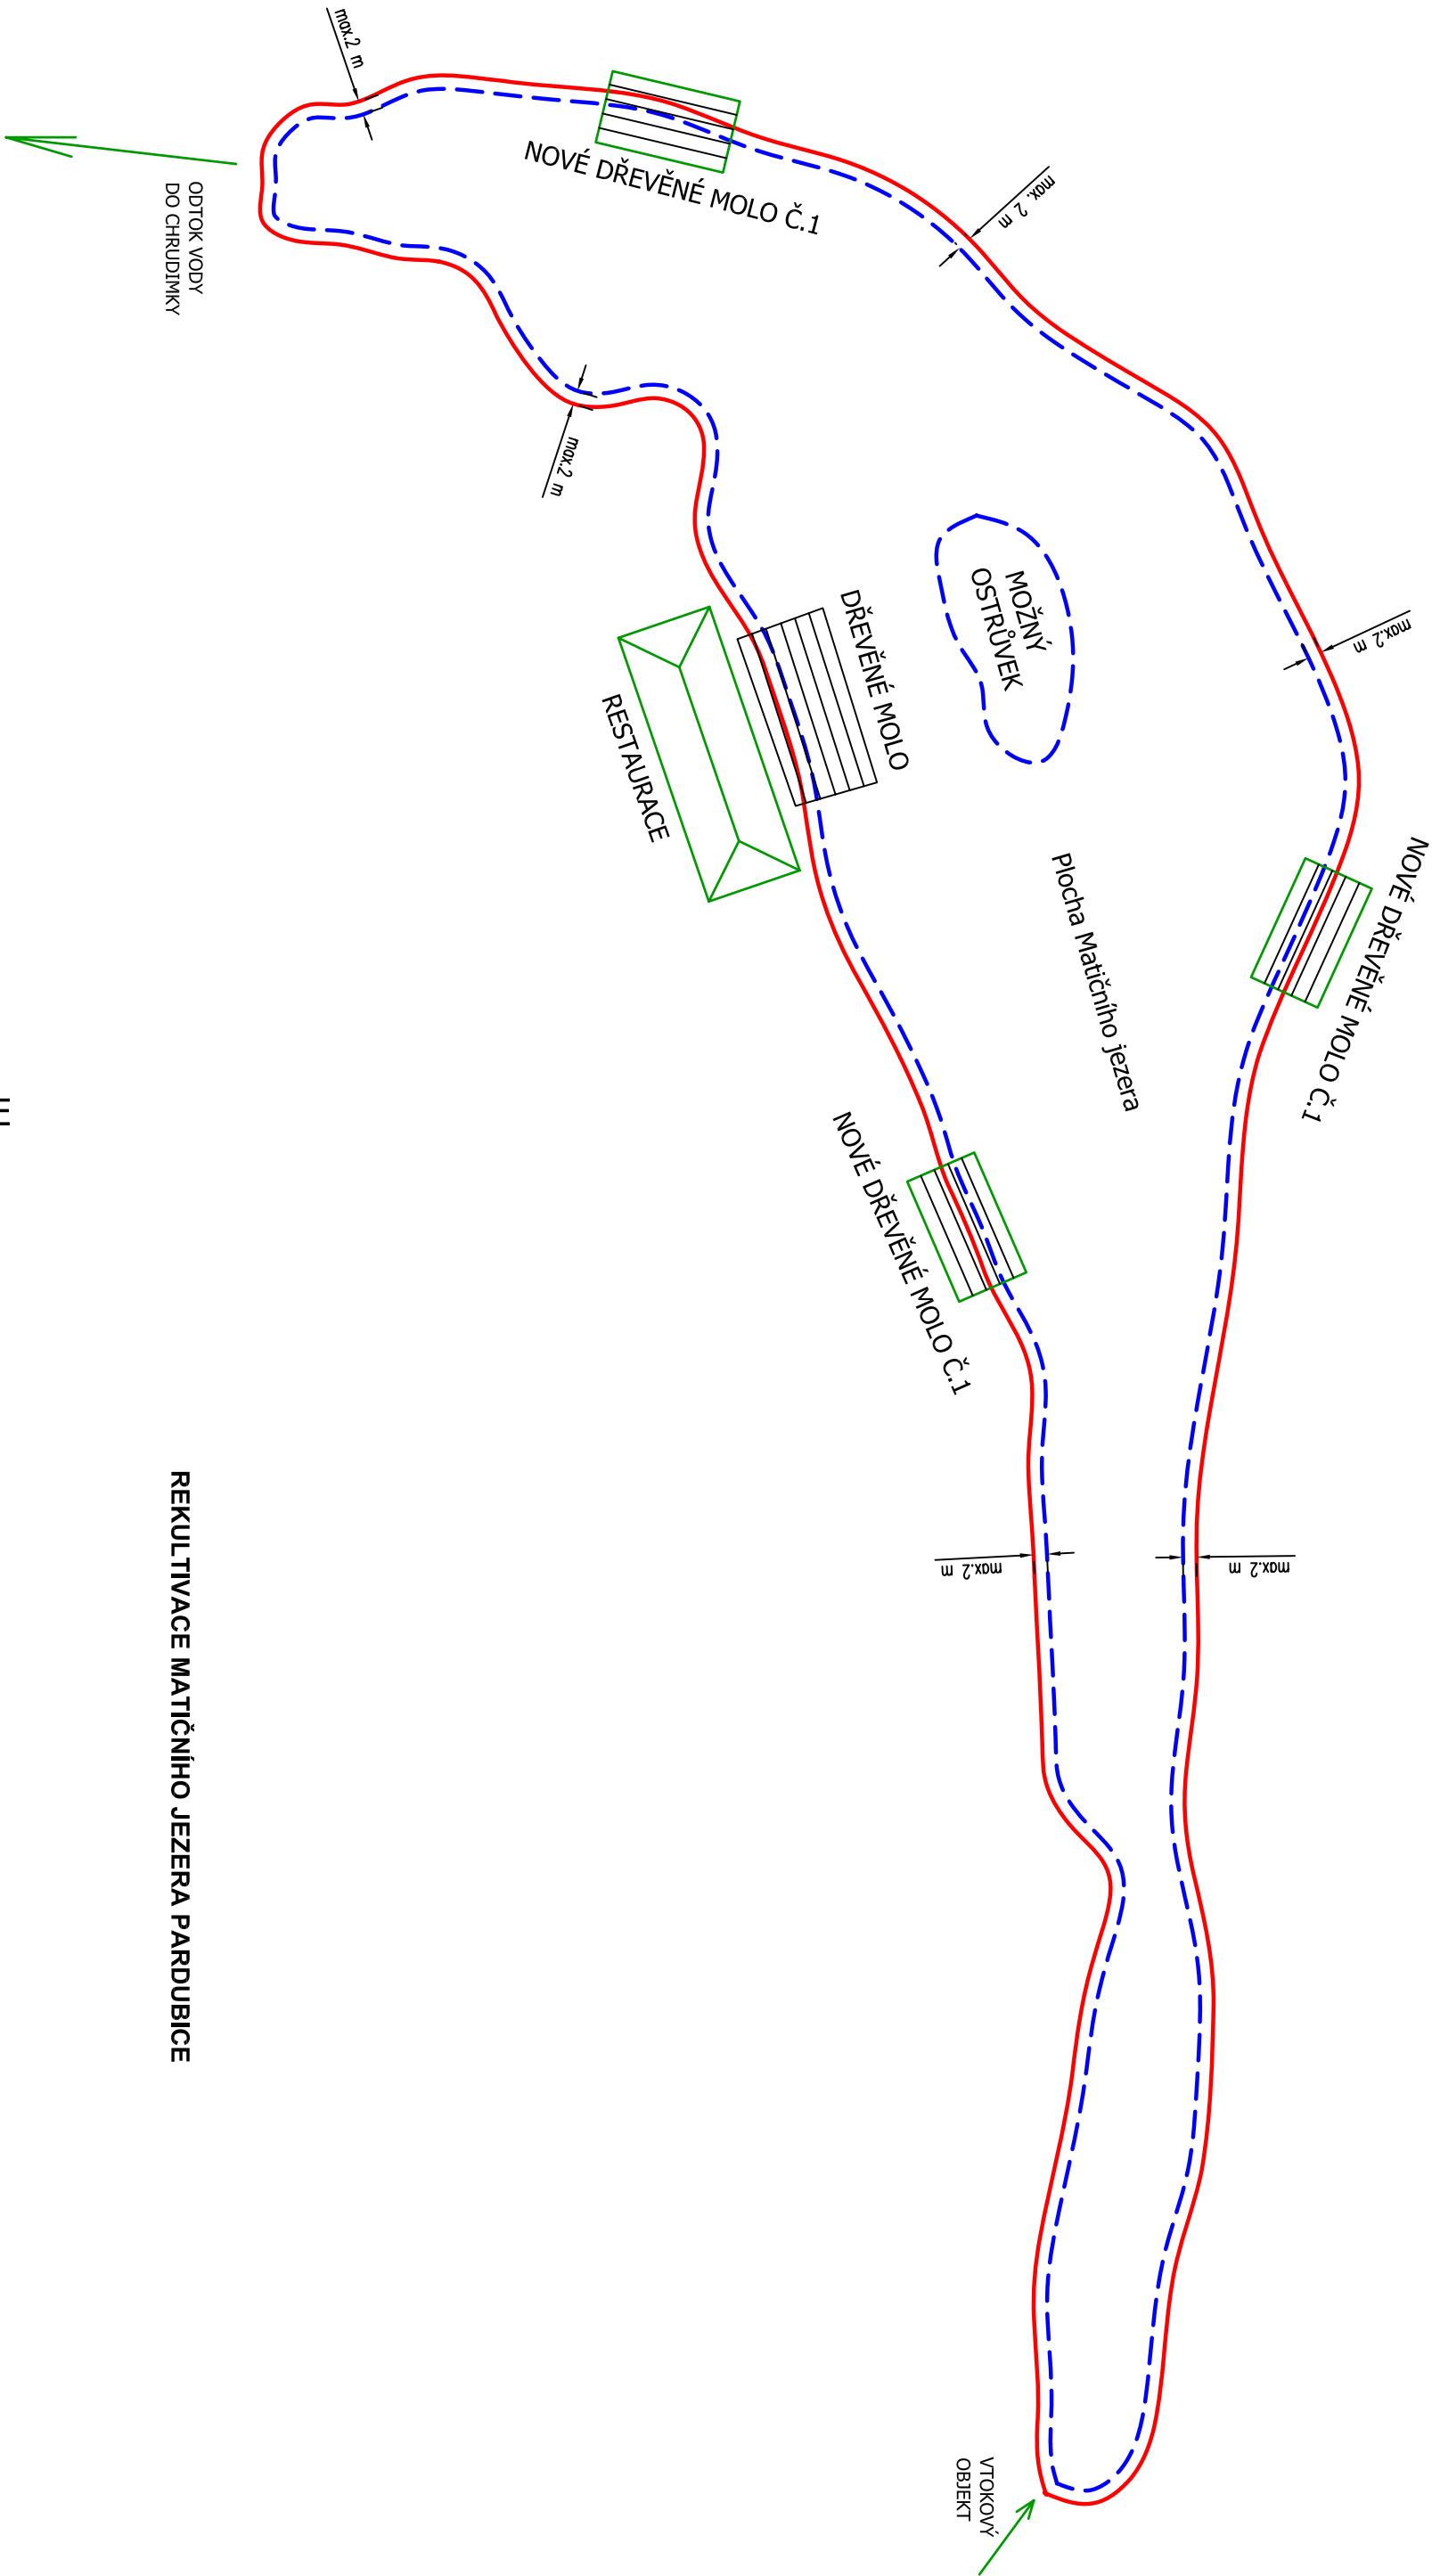

REKULTIVACE MATIČNÍHO JEZERA PARDUBICE

Projektant:	Vypracoval:	Kontroloval:	Druh dokum.:		zadávací podmínky						
Ing. Jan Macháček	Ing. Jan Macháček		Číslo zakázky:		11/2014						
			Datum:		11/2014						
Název zakázky:	Rekultivace Matičního jezera-odbahnění					Měřítko:		1:1000			
						Počet formátů:		2A4			
Stavební objekt:	Matiční jezero					Č. kopie		Čist		Č. přílohy	
Díl:	Zdravotně technické instalace										
Název výkresu:	Půdorysné schéma - odbahnění							D01		03	

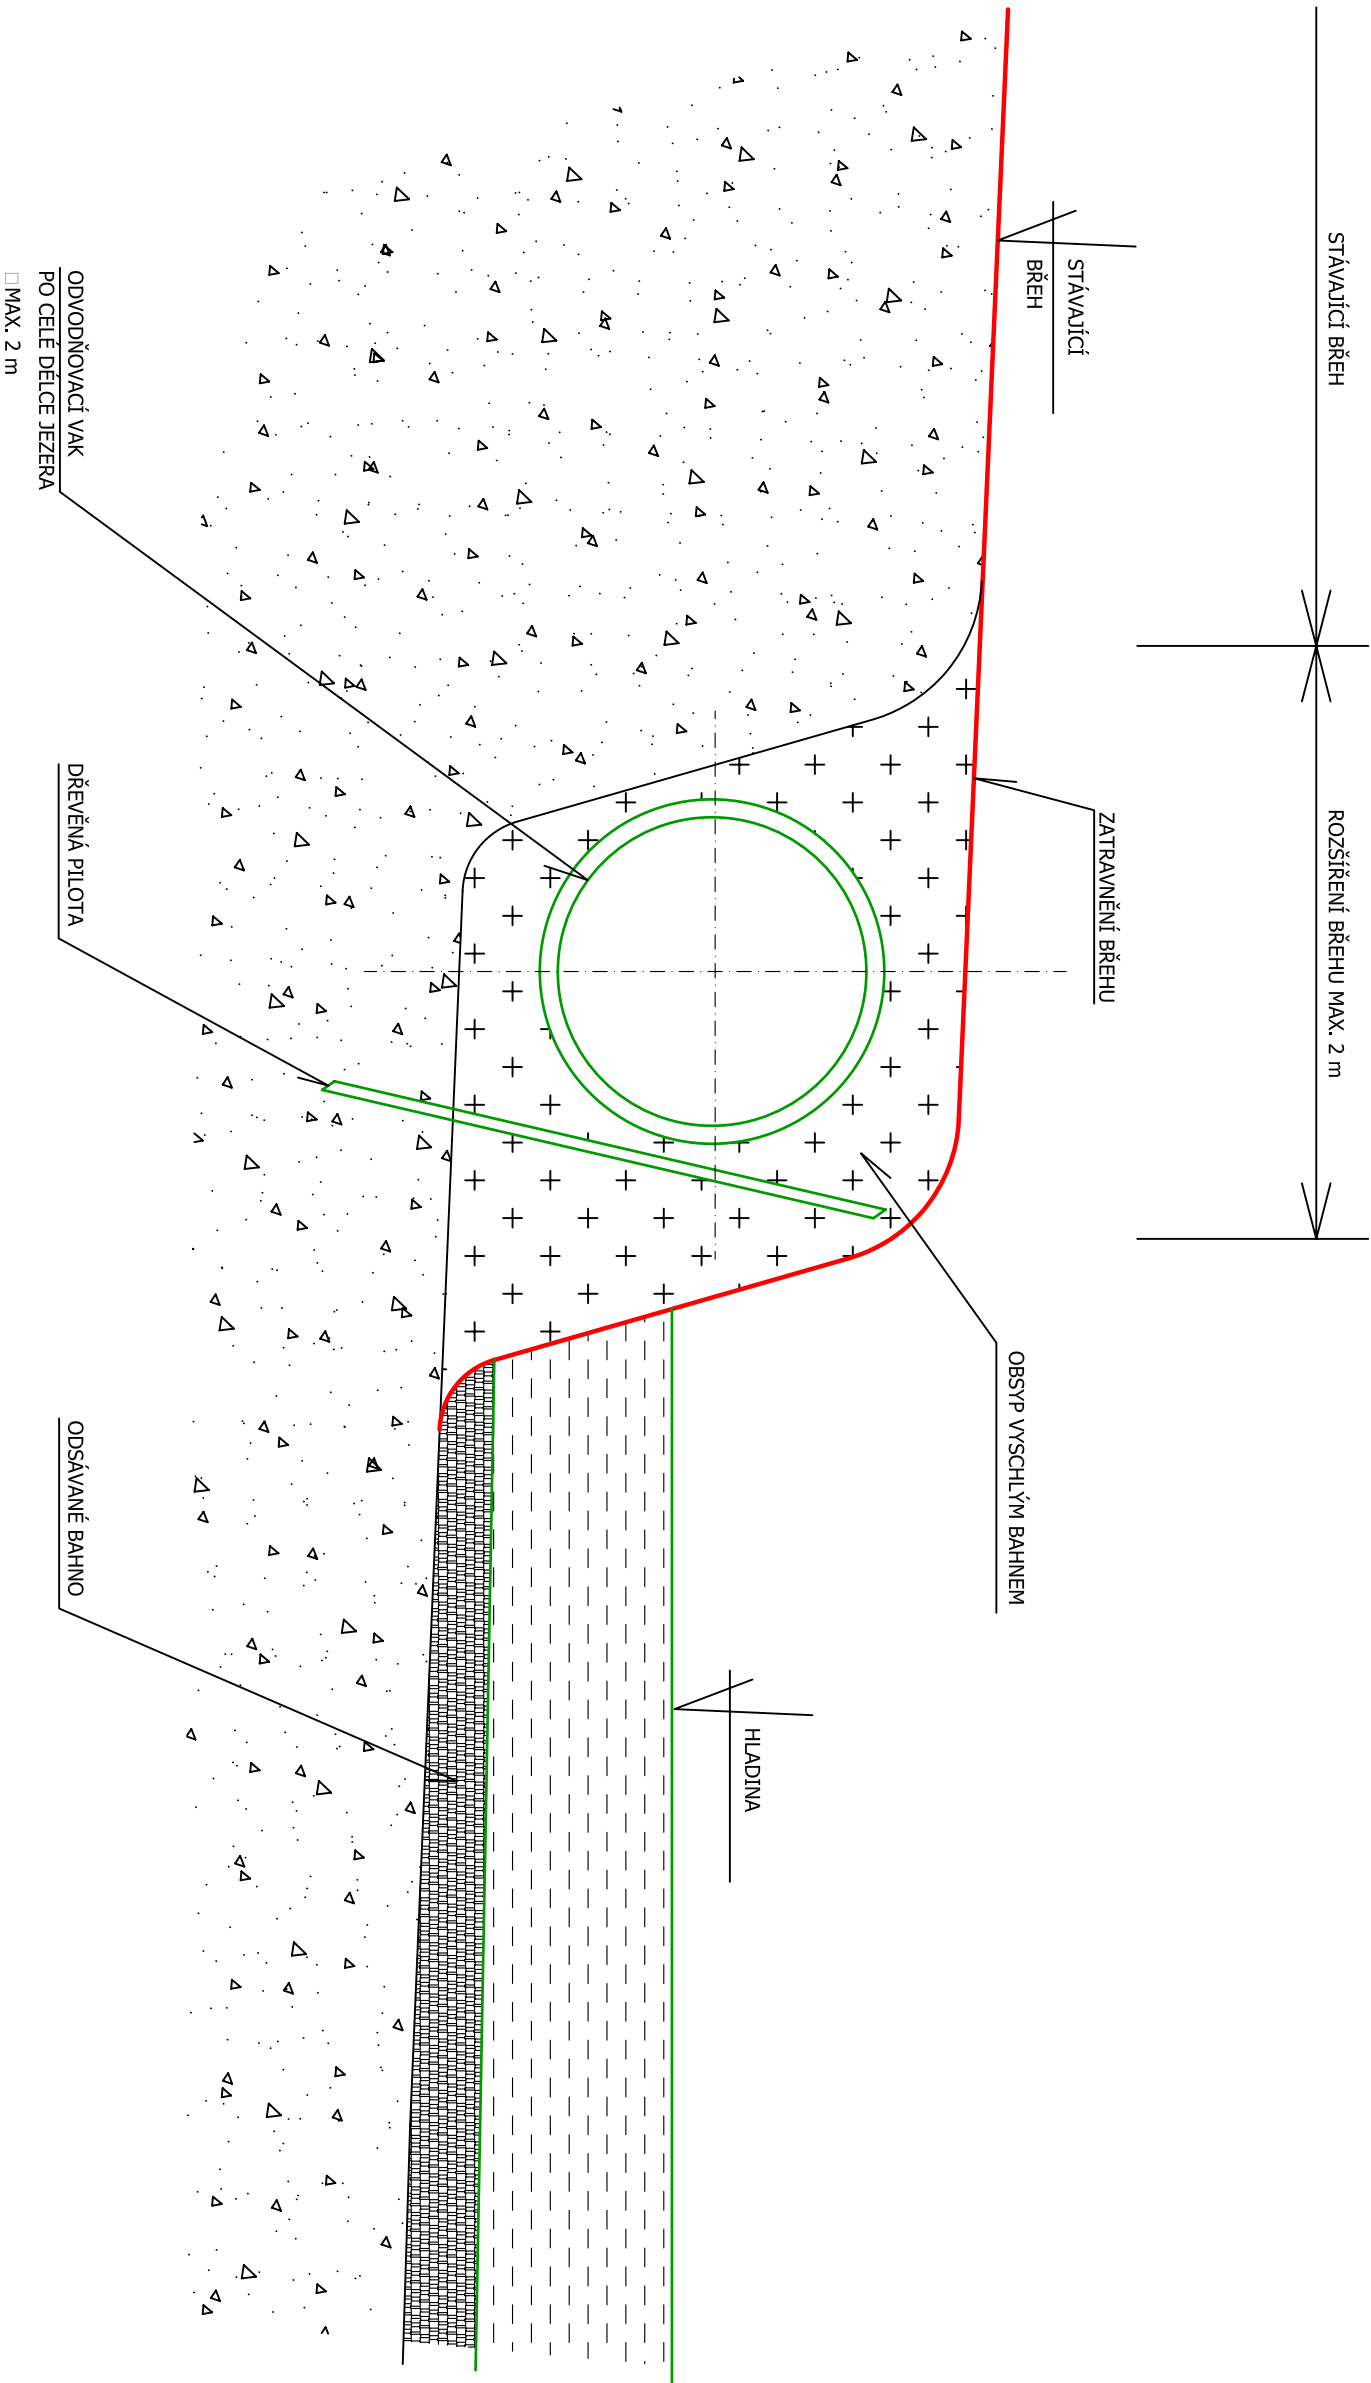

REKULTIVACE MATIČNÍHO JEZERA PARDUBICE

Projektant:	Vypracoval:	Kontroloval:	Druh dokum.:	zadávací podmínky	
Ing. Jan Macháček	Ing. Jan Macháček		Číslo zakázky:	11/2014	
			Datum:	11/2014	
Název zakázky:	Rekultivace Matičního jezera-odbahnění			Měřítko:	-
Stavební objekt:				Počet formátů:	2A4
Díl:				Č. kopie	Část
Název výkresu:	Příčný schématický řez - odbahnění			D01	04