Tabulka místností					
Číslo	Jméno	Plocha [m²]	Podlaha	Stěny	Strop
3.01	SCHODIŠTĚ	13,31	DLAŽBA KERAMICKÁ	MALBA	MALBA
3.02	HALA	17,16	DLAŽBA KERAMICKÁ	MALBA	MALBA
3.03	CHODBA	48,22	PVC	MALBA	MALBA
3.04	KANCELÁŘ	22,19	PVC	MALBA	MALBA
3.05	KANCELÁŘ	20,73	PVC	MALBA	MALBA
3.06	KANCELÁŘ	29,52	PVC	MALBA	MALBA
3.07	KANCELÁŘ	29,63	PVC	MALBA	MALBA
3.08	KANCELÁŘ	20,74	PVC	MALBA	MALBA
3.09	KANCELÁŘ	17,38	PVC	MALBA	MALBA
3.10	ČEKÁRNA	21,59	PVC	MALBA	MALBA
3.11	KANCELÁŘ	17,23	PVC	MALBA	MALBA
3.12	KANCELÁŘ	18,92	PVC	MALBA	MALBA
3.13	KANCELÁŘ	20,72	PVC	MALBA	MALBA
3.14	KANCELÁŘ	29,62	PVC	MALBA	MALBA
3.15	KANCELÁŘ	28,51	PVC	MALBA	MALBA
3.16	KUCHYŇKA	3,40	PVC	MALBA/OBKLAD	MALBA
3.17	KOPÍRKA	3,21	PVC	MALBA	MALBA

Tabulka místností					
Číslo	Jméno	Plocha [m²]	Podlaha	Stěny	Strop
3.18	KANCELÁŘ	18,66	PVC	MALBA	MALBA
3.19	KOMORA	7,16	DLAŽBA KERAMICKÁ	MALBA	MALBA
3.20	SERVÍROVNA	2,66	PVC	MALBA	MALBA
3.21	CHODBA	12,63	DLAŽBA KERAMICKÁ	MALBA	MALBA
3.22	WC ŽENY	6,66	DLAŽBA KERAMICKÁ	OBKLAD/MALBA	MALBA
3.23	WC MUŽI	10,77	DLAŽBA KERAMICKÁ	OBKLAD/MALBA	MALBA
3.24	KUCHYŇKA	9,08	PVC	MALBA	MALBA
3.25	CHODBA	13,65	PVC	MALBA	MALBA
3.26	SCHODIŠTĚ	10,25	DLAŽBA KERAMICKÁ	MALBA	MALBA
3.27	KANCELÁŘ	10,22	PVC	MALBA	MALBA
3.28	KANCELÁŘ	16,25	PVC	MALBA	MALBA
3.29	KANCELÁŘ	35,56	PVC	MALBA	MALBA
3.30	KANCELÁŘ	31,63	PVC	MALBA	MALBA
3.31	PŘEDSÍŇ	6,03	PVC	MALBA	MALBA
3.32	KANCELÁŘ	22,27	PVC	MALBA	MALBA
3.33	ZASEDACÍ MÍSTNOST	42,97	PVC	MALBA	MALBA

Celková plocha [m²] 621

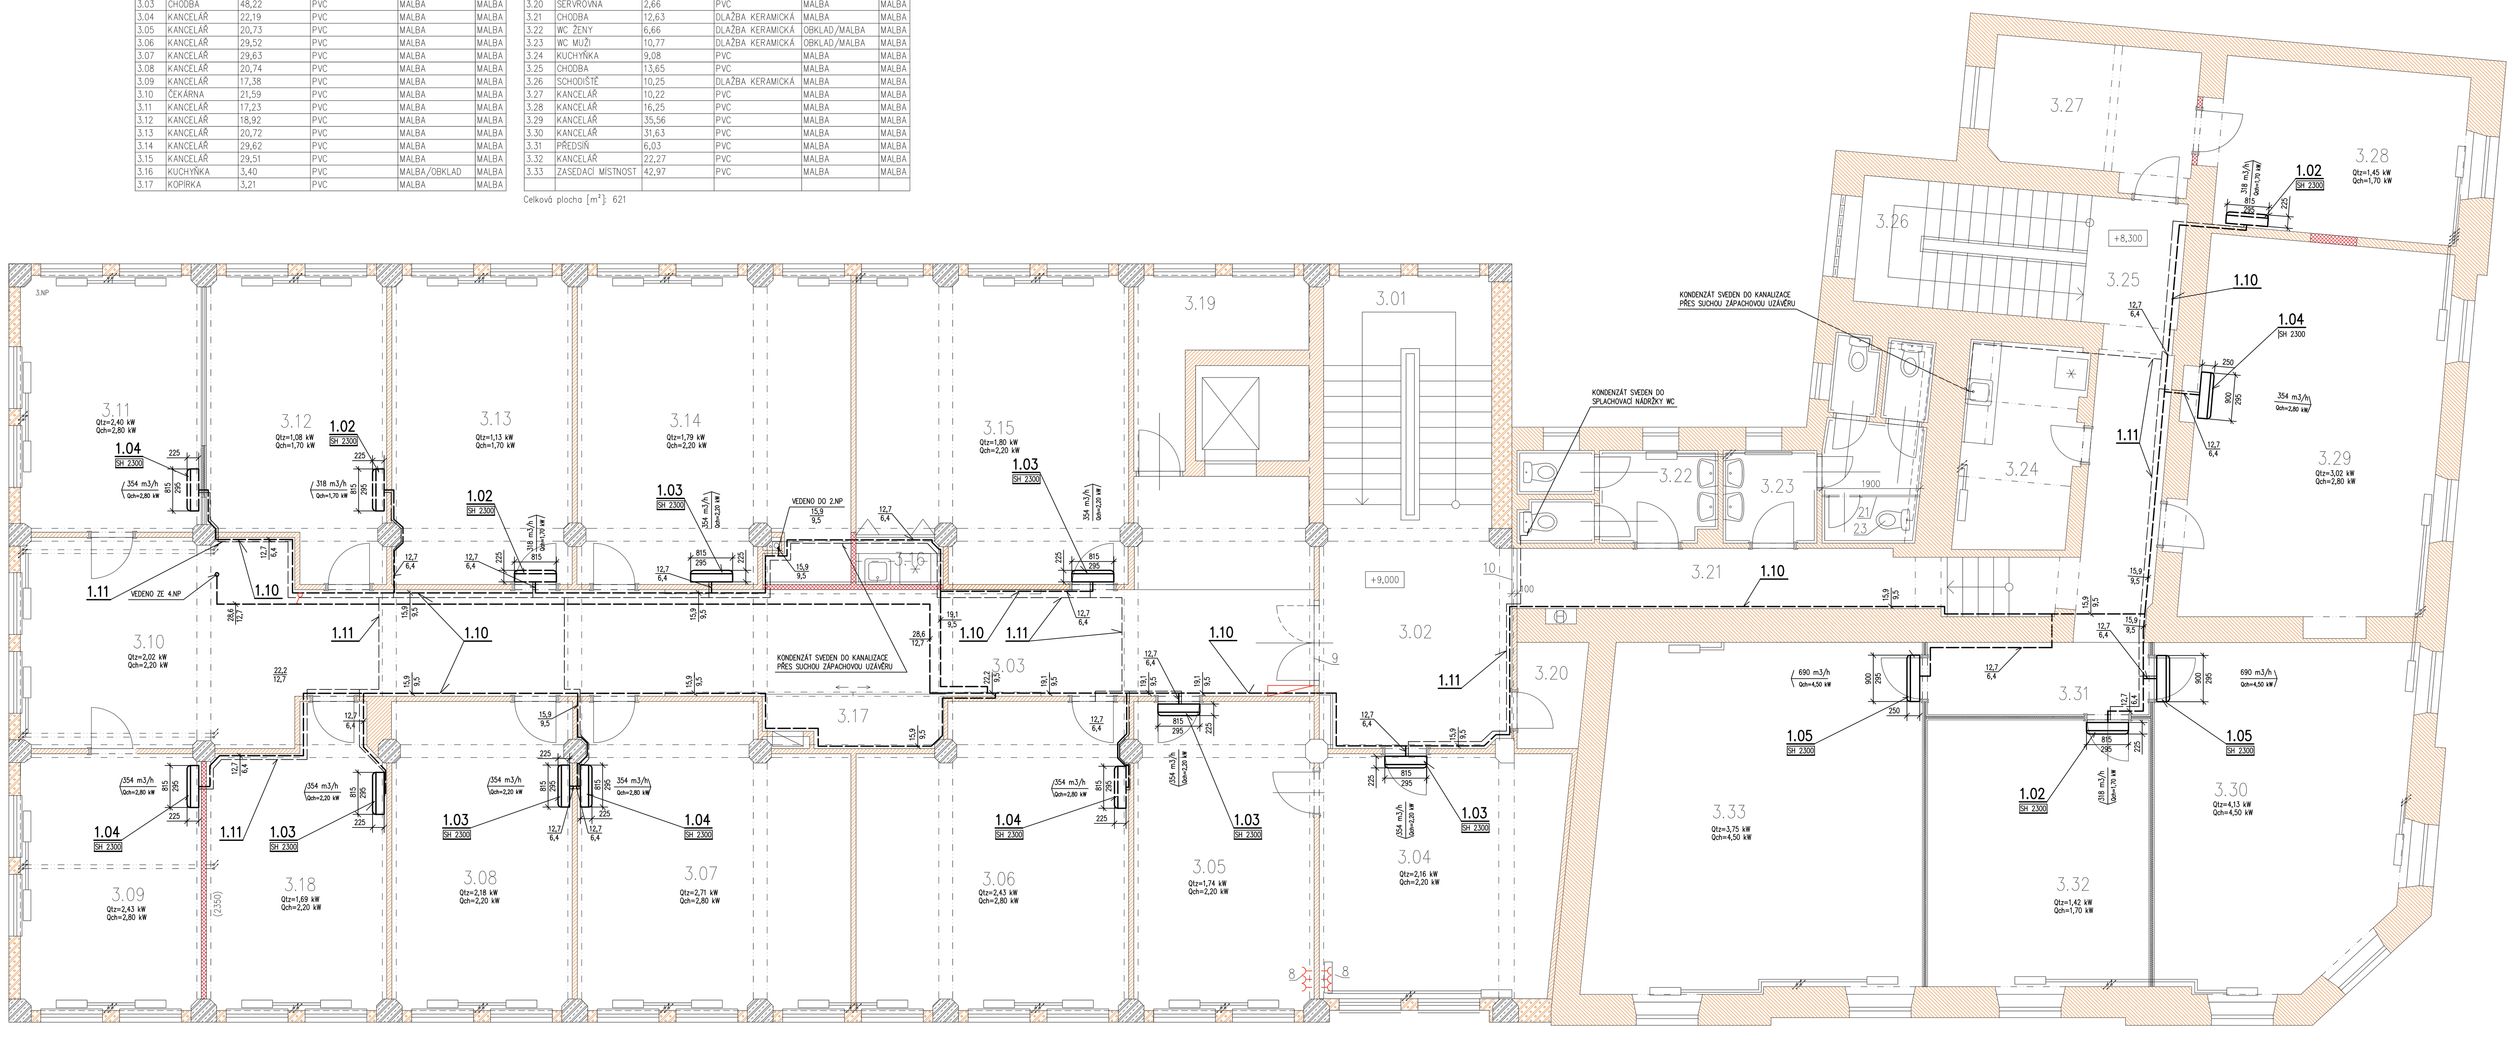

POZNÁMKA

- 354 m3/h, Qch=2,80 kW — MNOŽSTVÍ CIRKULAČNÍHO VZDUCHU V m3/h, CELKOVÝ CHLADÍCÍ VÝKON V kW
- STRANA OBSLUHY VENKOVNÍ JEDNOTKY
- Q≥=2,43 kW — CELKOVÉ TEPELNÉ ZISKY VČ. LATENTNÍHO TEPLA V kW
- Qch=2,80 kW — CELKOVÝ CHLADÍCÍ VÝKON NÁSTĚNNÉ JEDNOTKY V kW
- DN 2500 — VZDÁLENOST SPODNÍ HRANY VZDUCHOTECHNICKÉHO ZAŘÍZENÍ OD ČISTÉ PODLAHY
- MĚDĚNÉ IZOLOVANÉ POTRUBÍ CHLADIVA VEDENÉ PO POVRCHU V LIŠTÁCH, TRASY LIVEDENÉ NA VÝKRESE JSOU POUZE ORIENTAČNÍ A PŘI MONTÁŽI MOHOU BÝT KORIGOVÁNY
- PLASTOVÉ POTRUBÍ ODVODU KONDENZÁTU VEDENÉ VE SPÁDU, TRASY LIVEDENÉ NA VÝKRESE JSOU POUZE ORIENTAČNÍ A PŘI MONTÁŽI MOHOU BÝT KORIGOVÁNY

PŘEVÝŠENÍ JEDNOTEK, DÉLKY POTRUBÍ, VZDÁLENOSTI ODBOČEK A DIMENZOVÁNÍ ROZVODŮ CHLADU, JE NUTNO PŘIZPŮSOBIT TECHNICKÝM PODMÍNKÁM ZVOLENÉHO VÝROBCE!!

INTERKLIMA
Interklima spol. s r.o.
Na Spravedlnosti 1331
530 09 Pardubice
tel.: 466 332 759
DIČ: CZ 15586056

PROJEKTANT	VYPRACOVAL	KONTROLA	STUPEŇ DOKUMENTACE	DPS+DVZ
JIŘÍ SVOBODA	JIŘÍ SVOBODA	JIŘÍ SVOBODA	ZAKÁZKOVÉ ČÍSLO	4317/09/2014
			FORMÁT	12 A4
			DATUM	09/2014
			MĚŘÍTKO	1:50

CHLAZENÍ ČÁSTI 1.PATRA, 2.PATRA A 3.PATRA
BUDOVA MmP, U DIVADLA č.p. 828, PARDUBICE
D - DOKUMENTACE (D.0.1, D.1.4.a - CHLAZENÍ)

PŮDORYS 3.PATRA, STARÁ A NOVÁ BUD.

Č. KOPIE	ČÁST	Č. VÝKRESU
	D.1.4.a	05