


U DIVADLA č.p. 828

NOVÝ STAV

STAVAJÍCÍ STAV

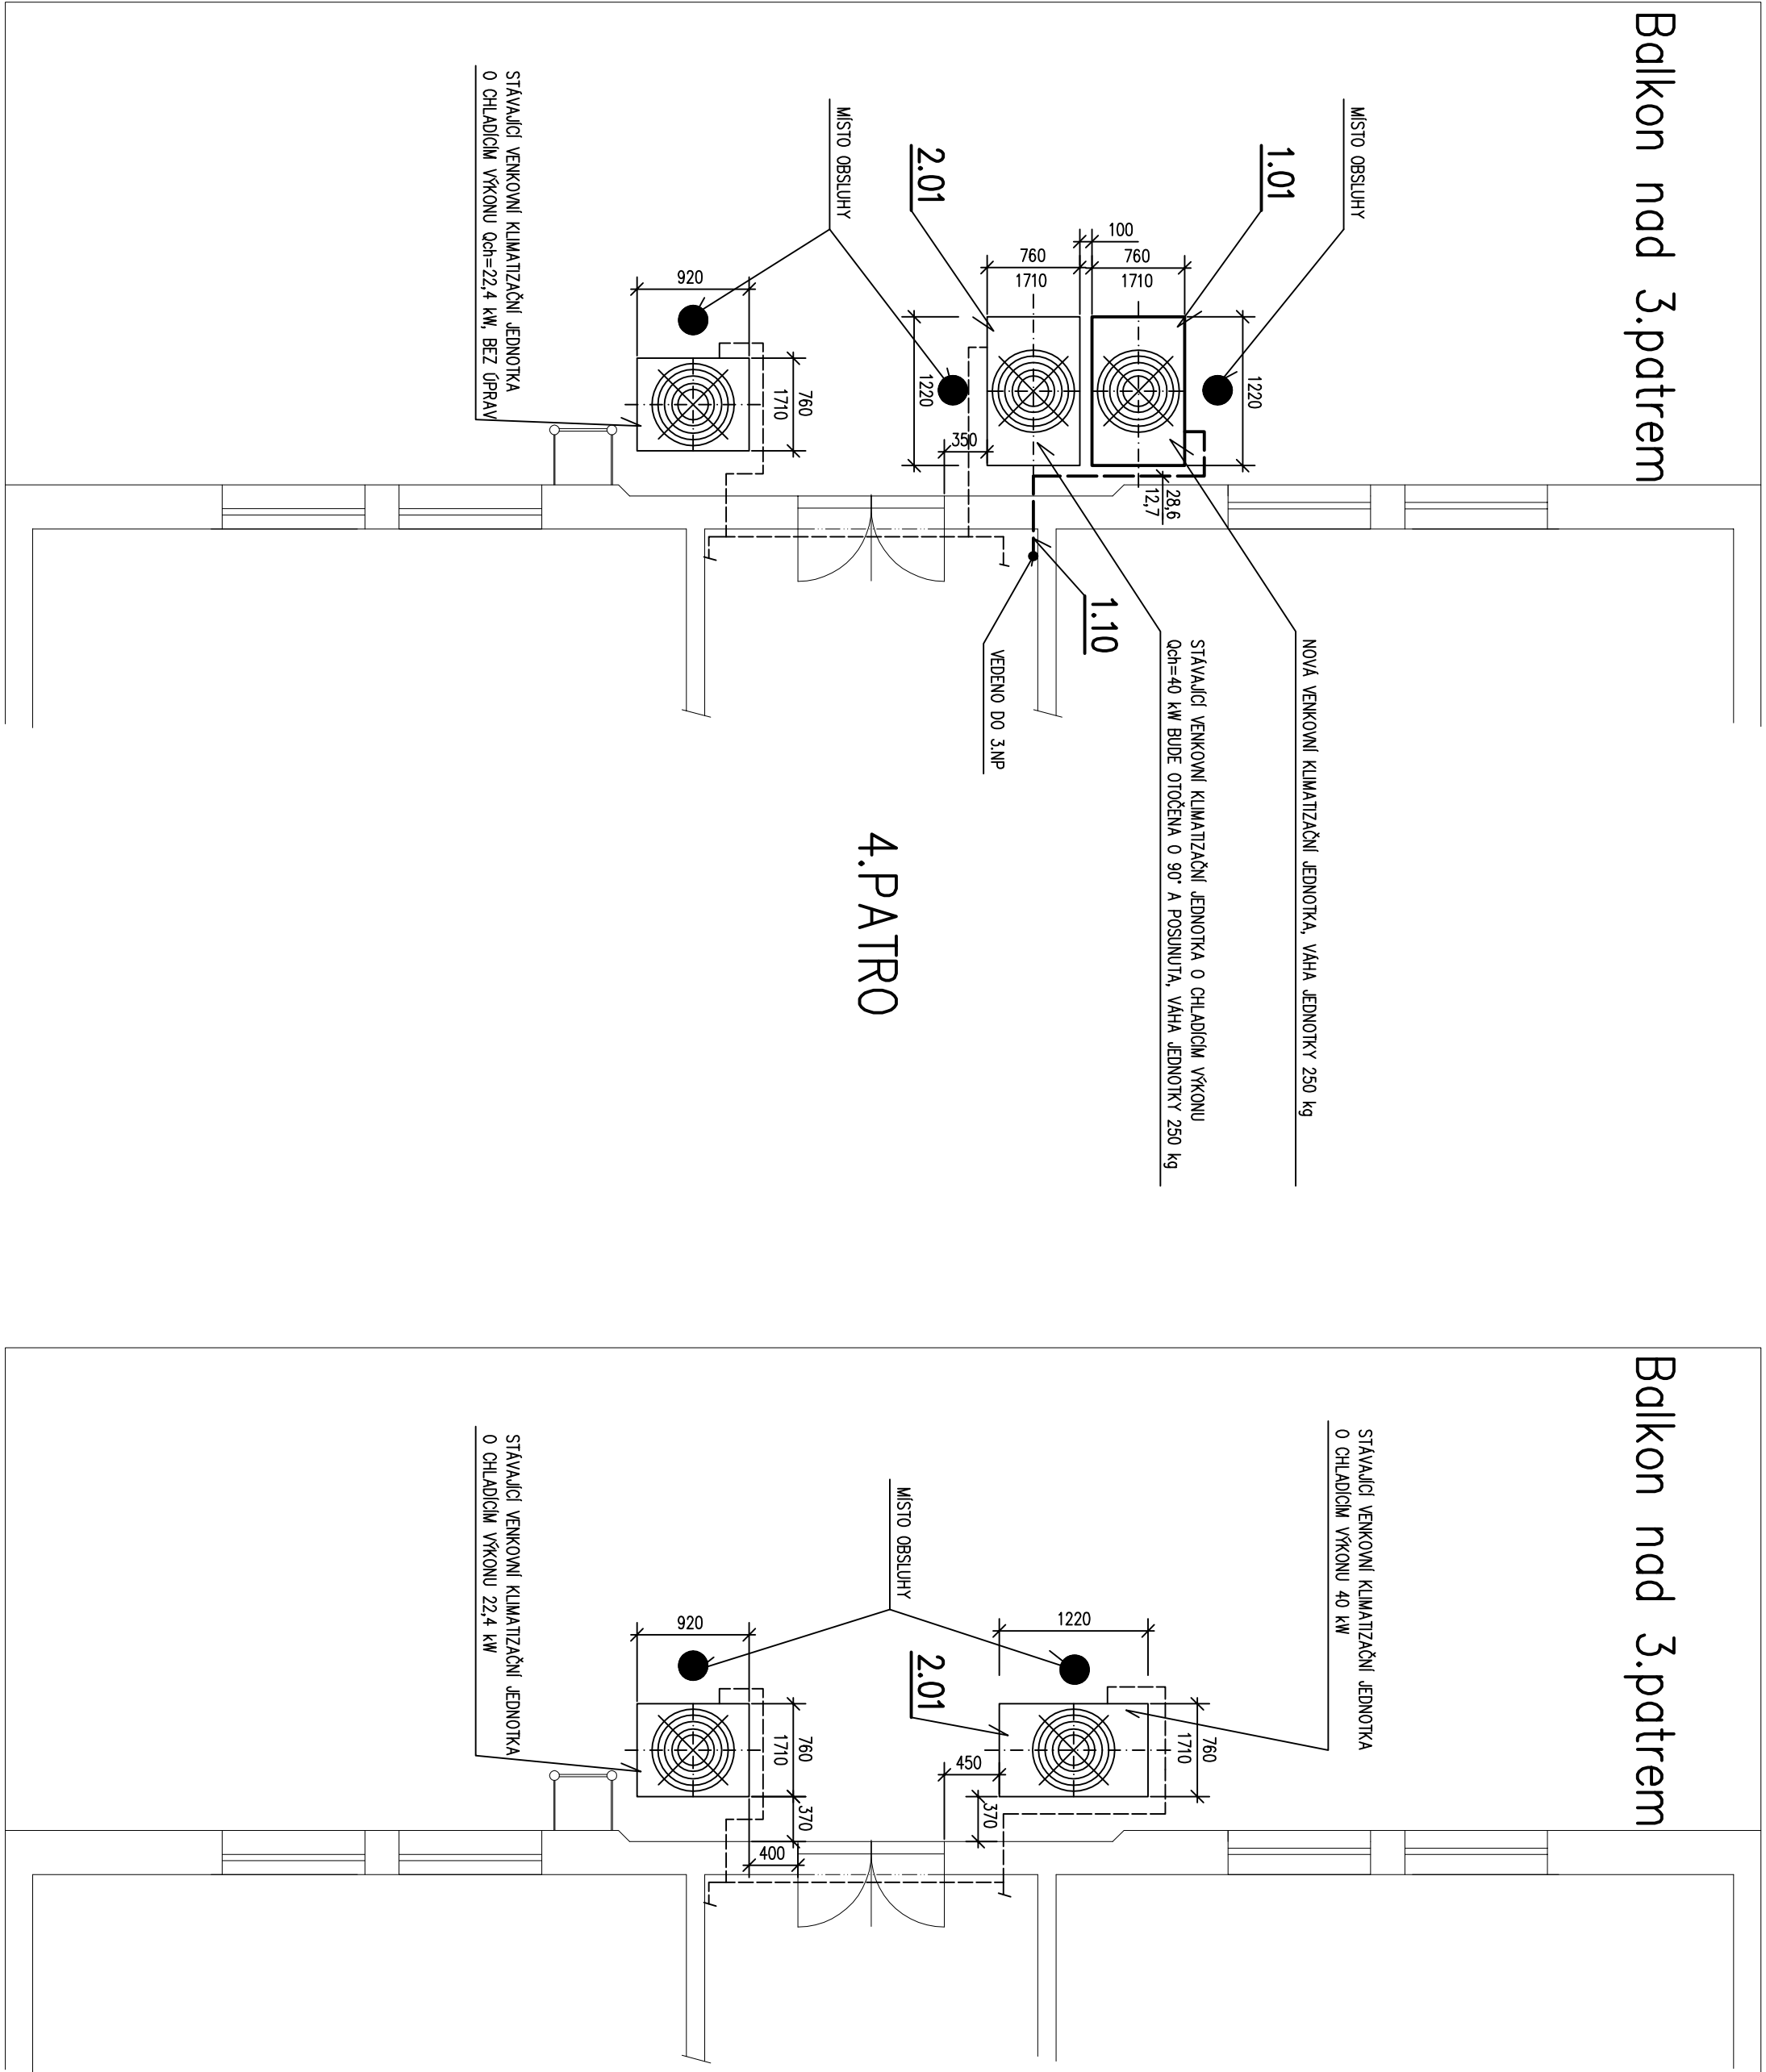


4.PATRO

POZNÁMKA

- 254 m³/h
Q_{ch}=280 kW
- MINIMÁLNÍ CÍKULÁČNÍHO VZDUCHU V m³/h
CELKOVÝ CHLAZECNÍ VÝKON V kW
- STŘANA OBSLUHY VENKOVNÍ JEDNOTKY
- CELKOVÉ TEPELNÉ ZISKY vč. LATENTNÍHO TEPLA V kW
- CELKOVÝ CHLAZECNÍ VÝKON NÁSTĚNNÉ JEDNOTKY V kW
- VÝKONOST SPRÁVNÉ PRÁNY VZDUCHOTECHNICKÉHO ZÁŘEČENÍ OD ČISTÉ POKLADY
- MEČENÉ POKLADY POTRUBÍ CHLAZECNÍ VÝKON PO POKLADY V LSTĚ, TRASY
OČEČENÉ NA VÝKONCE, JSDO POKLADY OČEČENÍ A PŘI MONTÁŽI MONTÁŽI BŮTI KOROČOVANY
NA VÝKONCE, JSDO POKLADY OČEČENÍ A PŘI MONTÁŽI MONTÁŽI BŮTI KOROČOVANY

PŘEVÝŠENÍ JEDNOTEK, DÉLKY POTRUBÍ, VZDALENOSTI
ODBOČEK A DIMENZOVÁNÍ ROZVODŮ CHLAZECNÍ, JE NUTNO
PŘÍZPŮSOBIT TECHNICKÝM PODMINKAM ZVOLENÉHO VÝROBCE!!

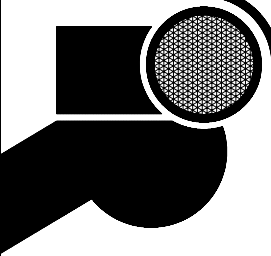**INCEKlima**

INCEKlima s.r.o.
Na Společnosti 1351
530 02 Pardubice
tel: 466 303 759
fax: 466 303 759
e-mail: info@inceklima.cz

PROJEKTANT	VÝKONOVÁ	KONTROLA	STUPEŇ DOKUMENTACE	PROJEKT
J.P. SVOBODA	J.P. SVOBODA	J.P. SVOBODA	ZÁKLADNÍ ČÍSLO	6.44
CHLAZECNÍ ČÁSTI 1.PATRA, 2.PATRA A 3.PATRA BUDOVA MPP, U DIVADLA č.p. 828, PARDUBICE				4277/09/2014
D - DOKUMENTACE (BĚŽNÝ) 01.4.4 - CHLAZECNÍ				19/2014
PŮDORYS 4.PATRA – NOVÁ BUDOVA				1.50
				Č. KOPĚ
				Č. VÝKRESU
				D.1.4.q
				06