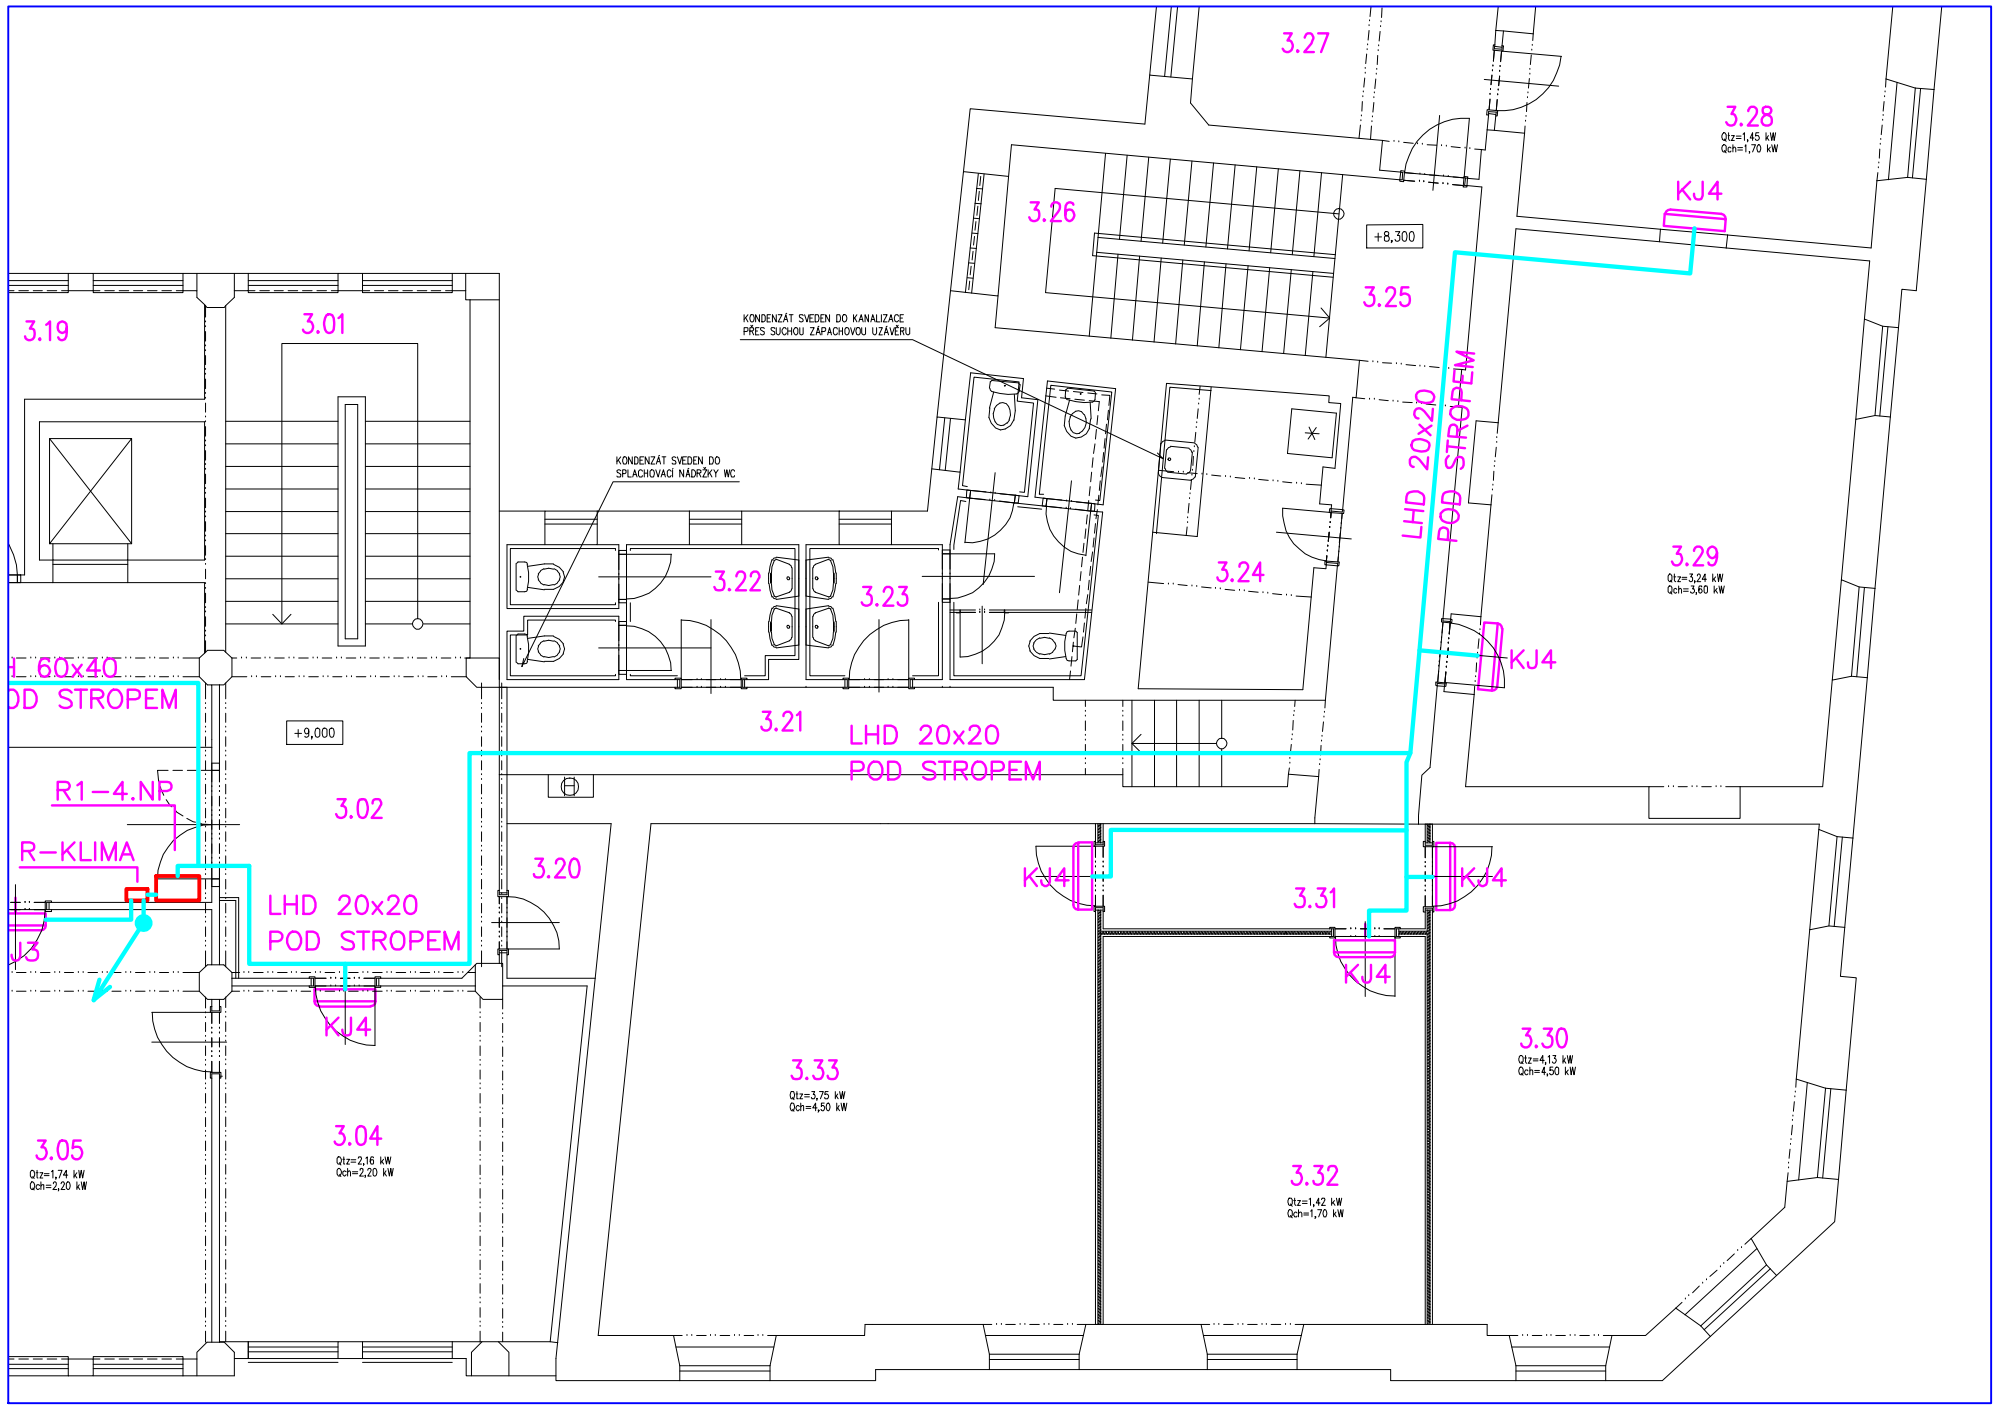

LEGENDA VŠEOBECNÁ

JMENOVITÉ NAPĚTÍ : 3NPE stř. 230/400V TN–S
OVLÁDACÍ NAPĚTÍ : 1NPE stř. 230V/TN–S
OCHRANA PŘED NEBEZPEČNÝM DOTYKEM ŽIVÝCH ČÁSTÍ DLE ČSN 33 2000–4–41 ed.2
V SÍTI "TN": – čl.A1...IZOLACÍ ŽIVÝCH ČÁSTÍ
– čl.A2...KRYTY NEBO PŘEPÁŽKAMI
STUPEŇ OCHRANY NEŽIVÝCH ČÁSTÍ DLE ČSN 33 2000–4–41 ed.2, čl.NA.3, tab.NA.2
V SÍTI "TN": – NORMÁLNÍ...AUTOMATICKÝM ODPOJENÍM OD ZDROJE
– DOPLNĚNÁ...OCHRANA NORMÁLNÍ+DOPLŇUJÍCÍ POSPOJOVÁNÍ NEBO CHRÁNIČ
VOLBA STUPNĚ OCHRANY NEŽIVÝCH ČÁSTÍ DLE ČSN 33 2000–4–41 ed.2, čl.NA.2, tab.NA.1
V SÍTI "TN": – PROSTOR NORMÁLNÍ I NEBEZPEČNÝ...OCHRANA NORMÁLNÍ
– PROSTOR ZVLÁŠŤ NEBEZPEČNÝ...OCHRANA DOPLNĚNÁ
OCHRANA PŘED ZKRATOVÝMI PROUDY A PŘED PŘETÍŽENÍM: – POJISTKAMI A JISTIČI
URČENÍ VNĚJŠÍCH VLIVŮ DLE ČSN 33 2000–1 ed.2, ČSN 33 2000–5–51 ed.3: VIZ PROTOKOL

POZNÁMKY:

– BĚŽNÉ ROZVODY PROVEDENÉ KABELY CYKY BUDOU ULOŽENY V LIŠTÁCH Z UMĚLÉ HMOTY.
– VZHLEDEM K VELKÉMU MNOŽSTVÍ STÁVAJÍCÍCH LIŠTOVÝCH ROZVODŮ V TRASE JE NUTNO ZAŘÍZENÍ ELEKTRO MONTOVAT AŽ PO OSAZENÍ ZAŘÍZENÍ VZT.
– PŘI SOUBĚHU NEBO KŘIŽOVÁNÍ SILNOPROUDÝCH KABELŮ S KABELY SLABOPROUDÝMI JE NUTNÉ DODRŽET TYTO VZDÁLENOSTI: PŘI SOUBĚHU DO 5m–3cm, PŘI SOUBĚHU NAD 5m–10cm, PŘI KŘÍŽENÍ–1cm.
– PŘESNÉ ROZMÍSTĚNÍ ZAŘÍZENÍ VZT, CHLAZENÍ ... VIZ. SAMOSTATNÁ PD

Ved. projektant	Odpov. projektant	Vypracoval	Archív
		Ing. J. Lněnička	

Investor: **Statutární město Pardubice, Pernštýnské nám. 1, Pardubice**

E-dir s.r.o.
Kasalice čp.1
533 41 Lázně Bohdaneč
IČO: 259 95 138
Tel.: 466 616 761
edir.novak@seznam.cz

CHLAZENÍ ČÁSTI 1., 2. A 3.PATRA

BUDOVA MmP, U DIVADLA č.p. 828, PADUBICE

D - Dokumentace objektů

D.1.4b - SILNOPROUD

Zak.č.	157/04/14
Stupeň	DPS + DVZ
Datum	09/2014
Měřítko	1:100
Formát	2 x A4 kopie

Obsah

Silnoproudé rozvody 3.patro - pravá část, nová a stará bud.

Část	Číslo příl.
D.1.4.b	11