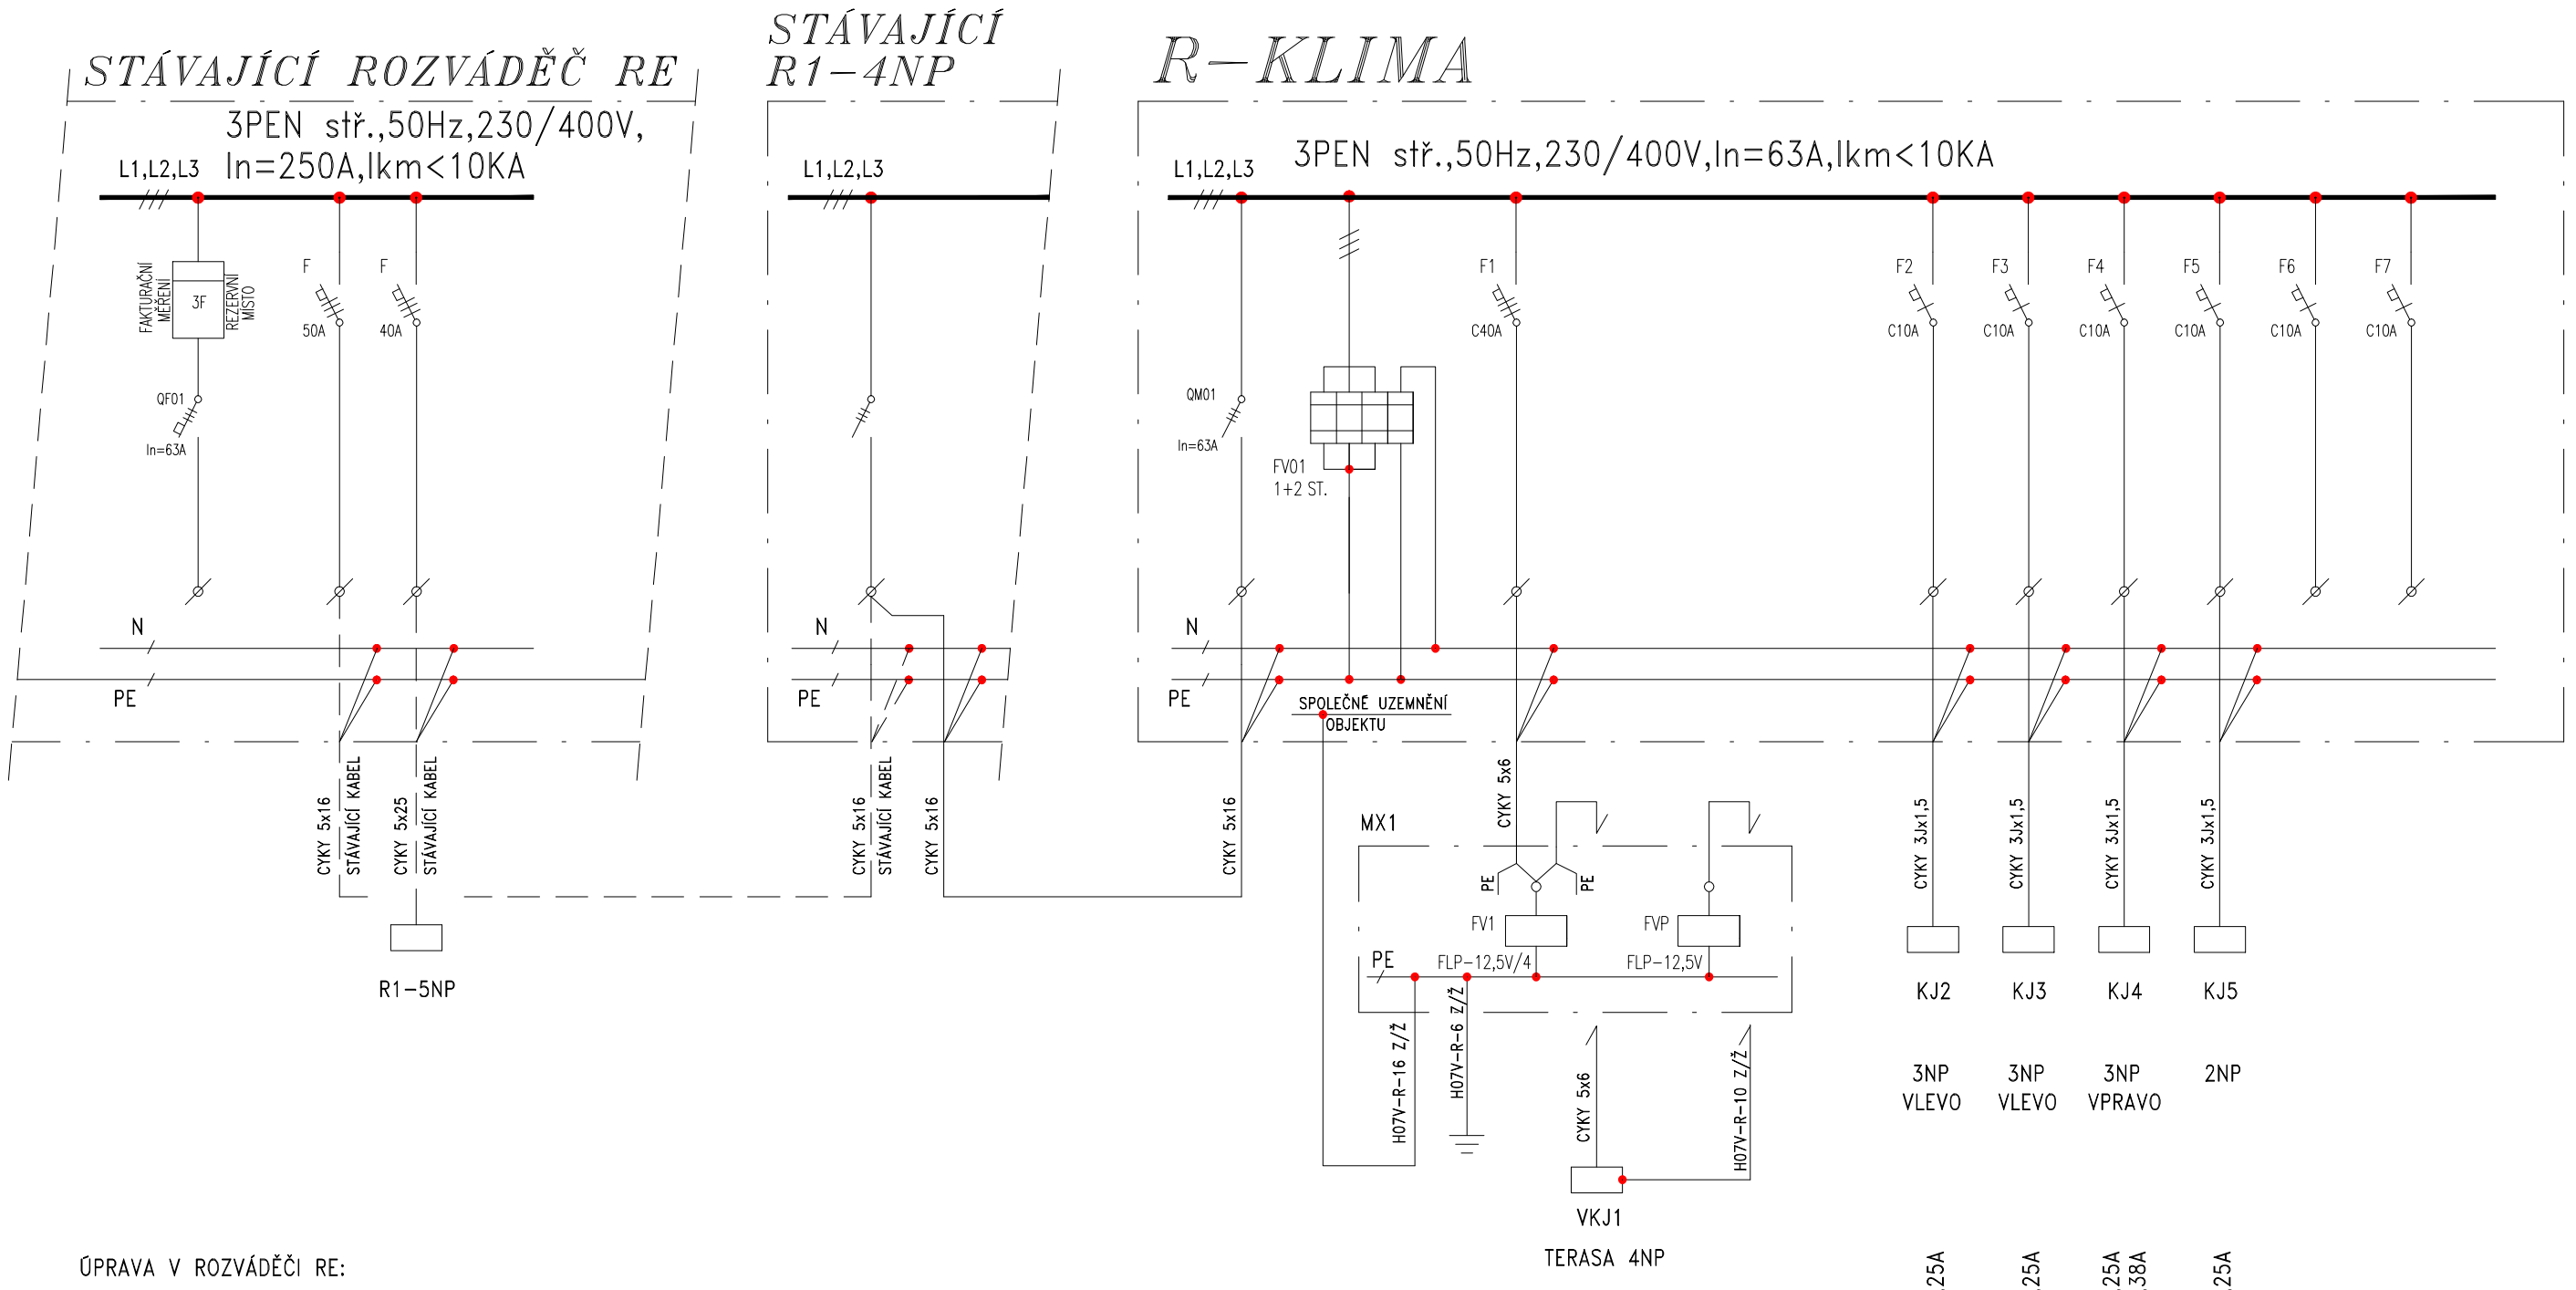

ÚPRAVA V ROZVÁDĚČI RE:

- STÁVAJÍCÍ JISTIČ B32/3 PRO R1–4NP ZDEMONTOVAT
- OSADIT NOVÝ JISTIČ B50/3 PRO R1–4NP VČ. VYDRÁTOVÁNÍ
- OSADIT NOVÝ JISTIČ B63/3 PŘED NOVÝM ELEKTROMĚREM PRO 4NP A 5NP VČ. VYDRÁTOVÁNÍ
- KABELY PRO R1–4NP A R1–5NP ODPOJIT OD STÁVAJÍCÍHO MĚŘENÍ A PŘEPOJIT ZA NOVÝ ELEKTROMĚR

POZN.: PO PŘIPOJENÍ KLIMATIZAČNÍCH JEDNOTEK A NÁSLEDNÉM ZKUŠEBNÍM PROVOZU BUDE PROVEDENO MĚŘENÍ ODBĚRU A NA ZÁKLADĚ TOHO MOHOU BÝT MÍSTO R1–4NP A R1–5NP VYBRÁNY JINÉ ROZVÁDĚČE.

-UZEMNĚNÍ TRUBEK CHLADIVA PŘI VSTUPU DO OBJEKTU

-VENKOVNÍ KLIMATIZAČNÍ JEDNOTKA ...11,19kW/400V/18,8A

-MX..-SKŘÍŇ DO 12MOD,IP30,ZAPUŠTĚNÁ

-5x NÁSTĚNNÁ KLIMA JEDNOTKA...50W/230V/0,25A

-6x NÁSTĚNNÁ KLIMA JEDNOTKA...50W/230V/0,25A

-4x NÁSTĚNNÁ KLIMA JEDNOTKA...50W/230V/0,25A
-2x NÁSTĚNNÁ KLIMA JEDNOTKA...50W/230V/0,38A

-4x NÁSTĚNNÁ KLIMA JEDNOTKA...50W/230V/0,25A