


A/ ZAŘÍVKOVÉ SVĚTLIDLO 2x36W, EP, IP65
N SAMOSTATNÉ NOUZOVÉ SVĚTLIDLO, 8W, 1h
XC1 ZASUVKA 230V, IP20
EH.AOV STÁVAJÍCÍ AKUMULAČNÍ BOJLER
V MÍSTNOSTI BUDOU VYUŽITÝ STÁVAJÍCÍ VÝVOD – SVĚTELNÝ VÝVOD, ZASUVKOVÝ VÝVOD 230V, VÝVOD PRO OHŘÍVAK VODY
VEDENÍ BUDE ULOŽENO POD OMÍTKOU

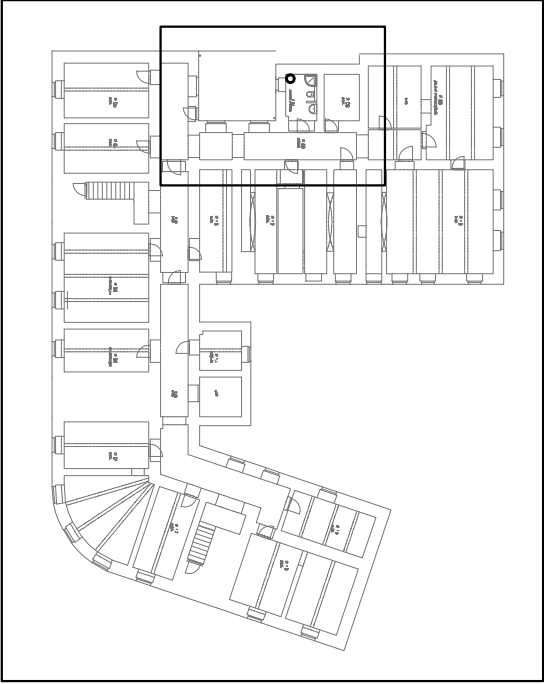

Ing. Hana Bezstarosti		Belveder 168, Dobruška, 518 01		Tel.:494 622 815 • IČO:67465635		Razítko :	
Zodpovědný projektant :		Ing. Hana Bezstarosti		<i>Hana Bezstarosti</i>		Stupeň : dsp	
Výpracoval :						Datum : 4/2014	
Investor :		Statutární město Pardubice, Pernštýnské náměstí 1, Pardubice				Č. zak. : 47/2014/EL	
Místo stavby : Štросsova ul. č.p. 44, Pardubice						Měřítko : 1 : 50	
						Formát : 1 x A3	
Rekonstrukce sociálních zařízení						Č. výkr. : E2	
D.1.4 - Zařízení silnoproudé elektrotechniky						Č. paré :	
Suterén, m.č. P.07						Podpis :	