


R1

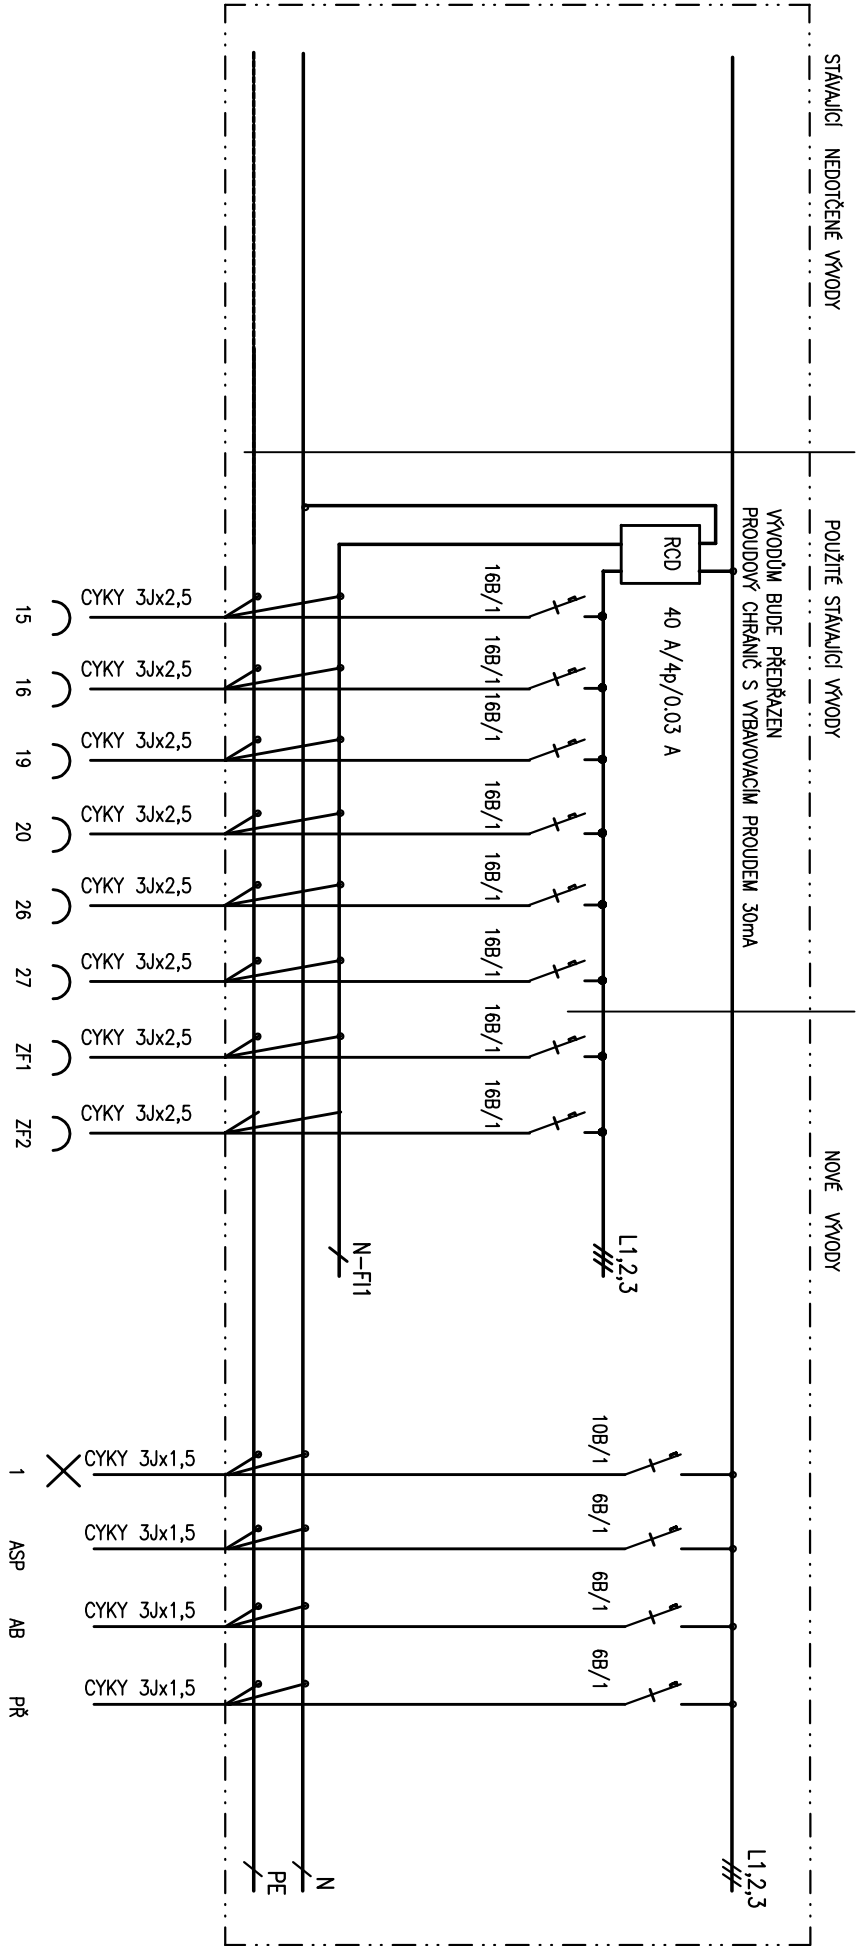

- (OSOUEČ – WC Ž)  
ZÁSUVKA 230V–OHŘ. VODY 2 kW–KUCHYŇ.–EH1.2  
(OSOUEČ – WC M)  
ZÁSUVKA 230V – WC M  
(ZÁSUVKA 230V – WC Ž)  
ZÁSUVKA 230V – WC Ž  
(ZÁSUVKA 230V – KUCHYŇKA)  
ZÁSUVKA 230V – KUCHYŇKA  
(OHŘÍVAČ WC Ž)  
OHŘÍVAČ WC Ž – 3,5 kW–EH1.1  
(OHŘÍVAČ WC M)  
OHŘÍVAČ WC M – 3,5 kW–EH1.3
- ZÁSUVKA 230V–OHŘ.VODY KUCH. 1.16–2 kW–EH1.4
- ZÁSUVKA 230V–OHŘ. VODY WC INV 1.17–2 kW–EH1.5

1.ZF1,ZF2 – ZNAČENÍ V PD – PŘI REALIZACI BUDE UPŘESNĚNO DLE ZNAČENÍ V R1

Ing. Hana Bezstarostí		Belvedere 168, Dobruška, 516 01		Tel.: 494 622 815 • IČO: 67465935		Razítko :
Zodpovědný projektant :	Ing. Hana Bezstarostí <i>Hana Bezstarostí</i>					
Výpracoval :						
Investor :	Statutární město Pardubice, Pernštýnské náměstí 1, Pardubice					
Místo stavby :	Štrossova ul. č.p. 44, Pardubice					
Rekonstrukce sociálních zařízení						
D.1.4 - Zařízení silnoproudé elektrotechniky						
Úprava rozvodnice R1						
Č. paré :						
Č. výkr. : E7						Podpis :
Formát : 1 x A3						
Měřítko :						
Č. zak. : 47/2014/EL						
Datum : 4/2014						
Stupeň : dsp						