



R2.1

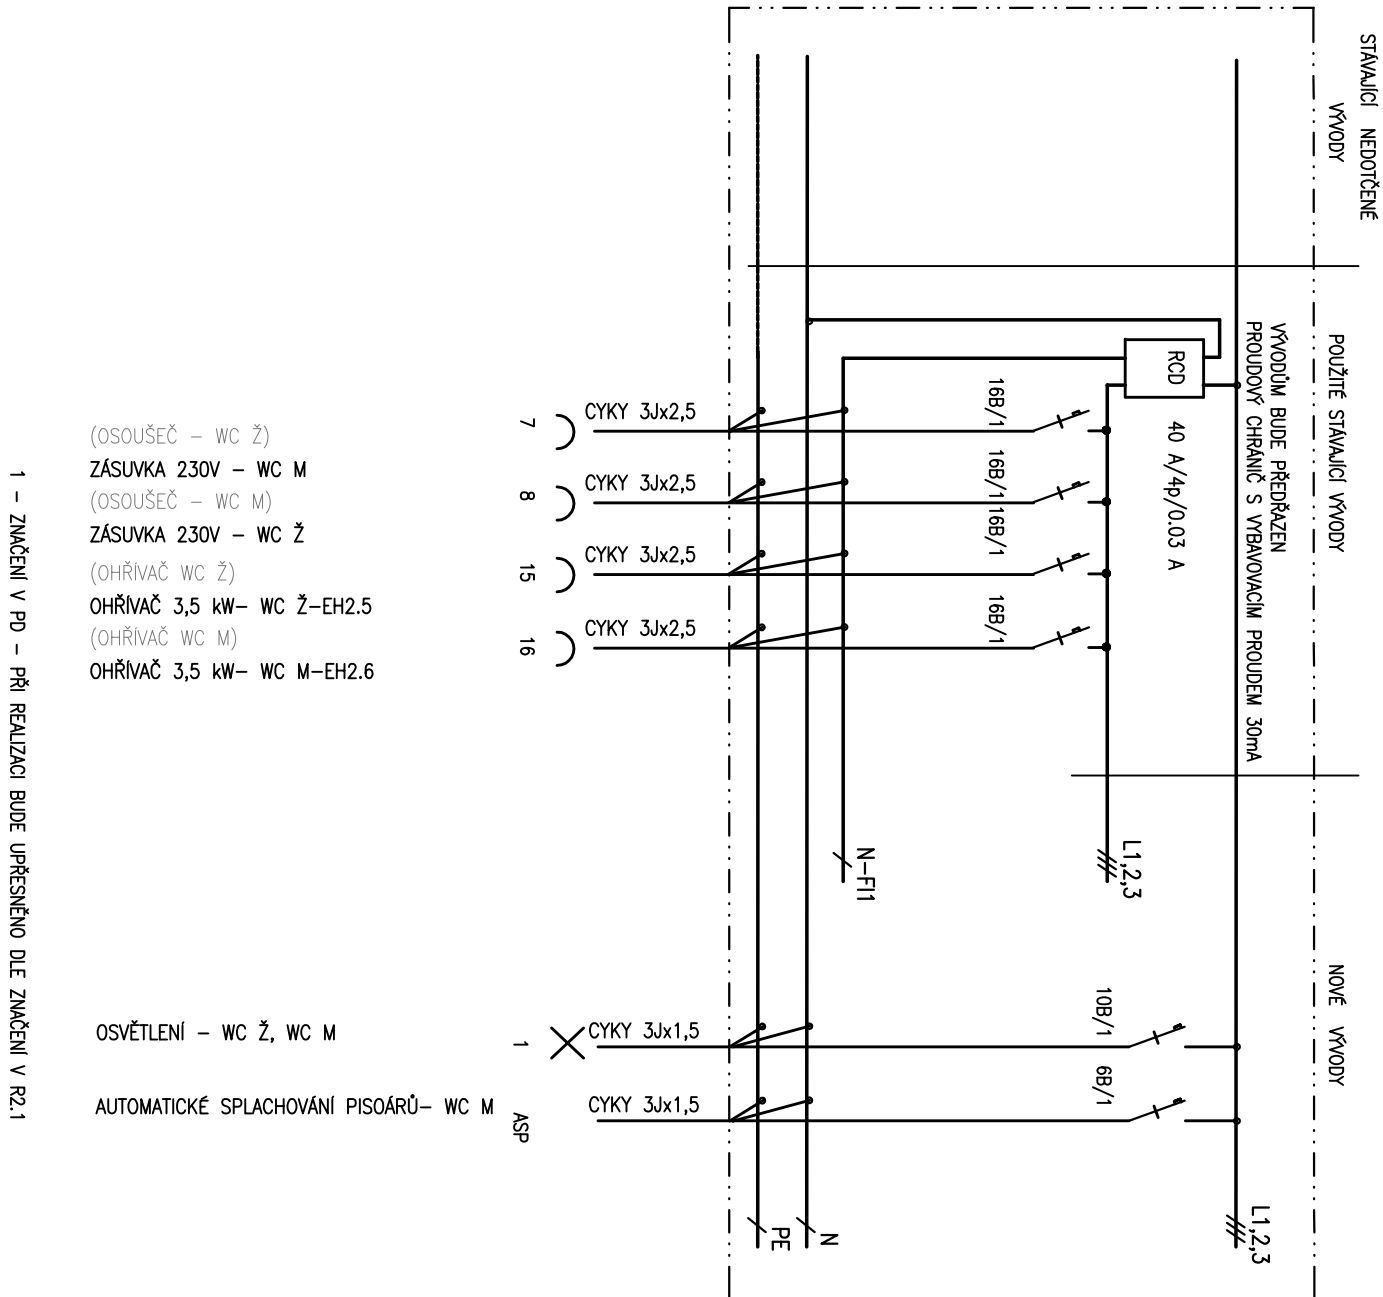

R2.2

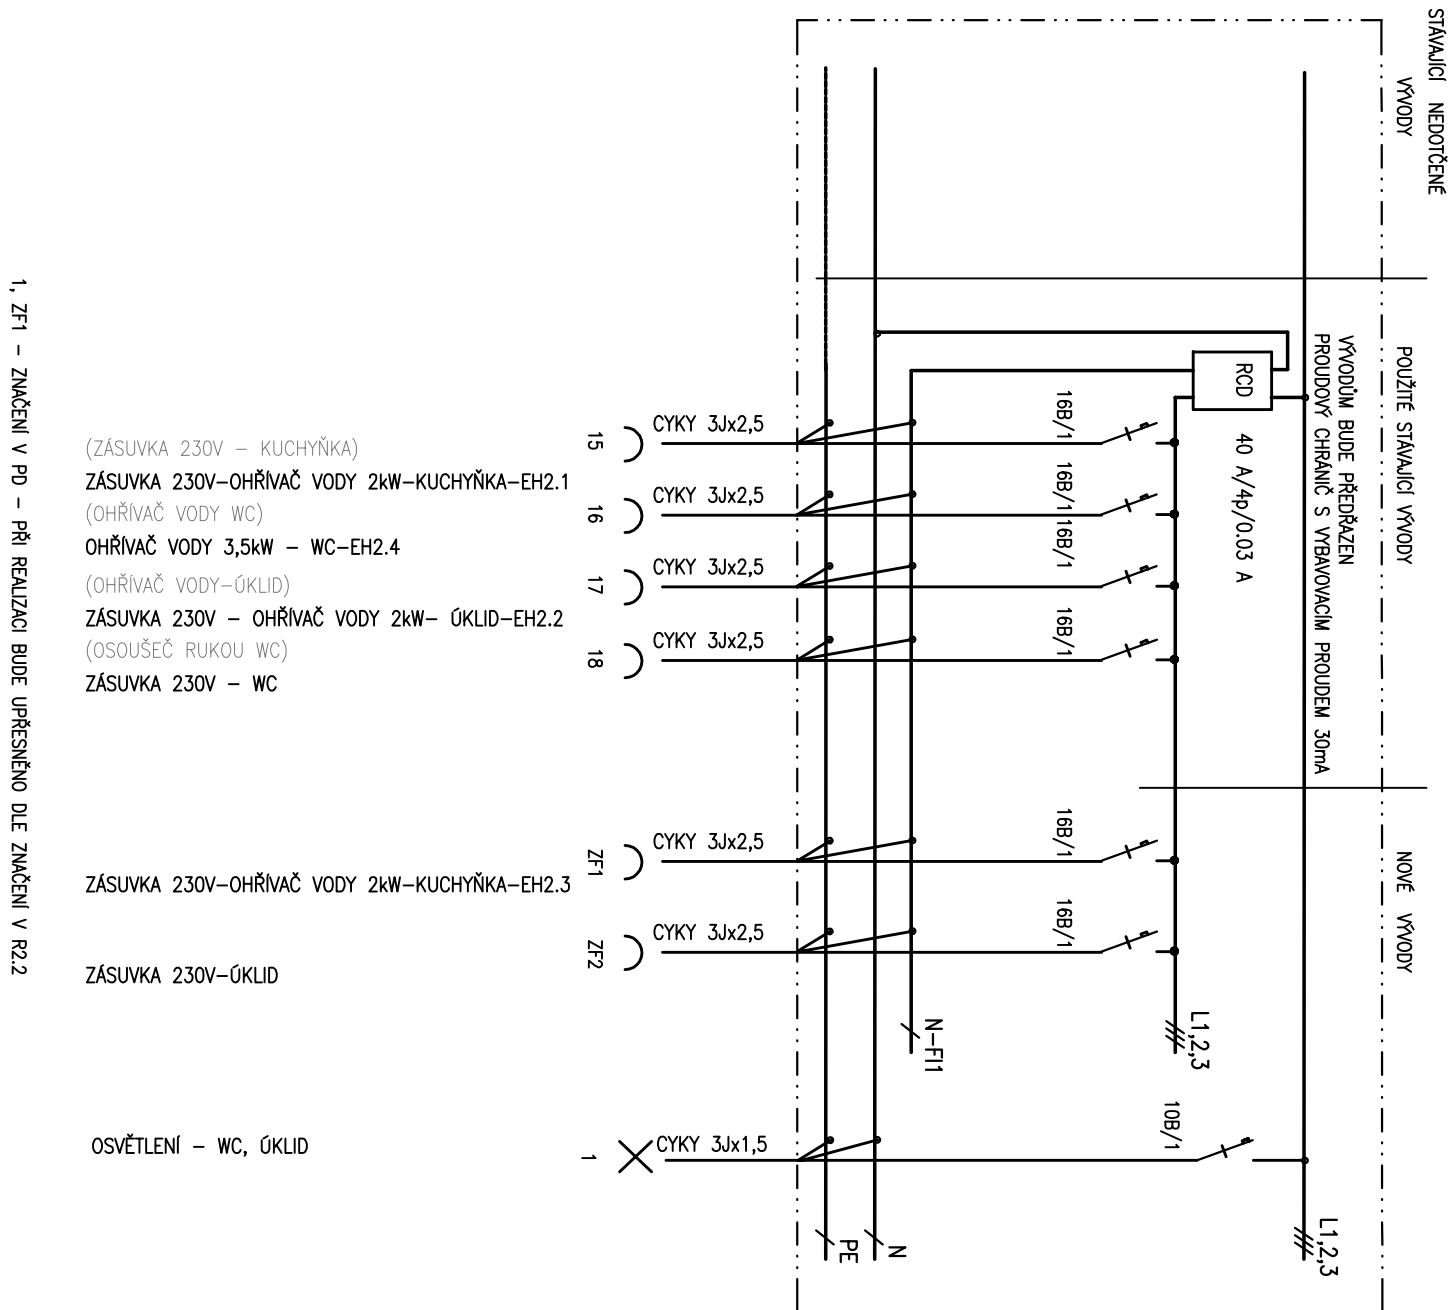

Ing. Hana Bezstarosti		Belveder 168, Dobruška, 518 01		Tel.: 494 622 815 * IČO: 67465635		Razítko :
Zodpovědný projektant :						
Výpracoval :		Ing. Hana Bezstarosti		<i>Hana Bezstarosti</i>		
Investor :		Statutární město Pardubice, Pernštýnské náměstí 1, Pardubice				
Místo stavby :		Štrossova ul. č.p. 44, Pardubice				
Rekonstrukce sociálních zařízení						
D.1.4 - Zařízení silnoproudé elektrotechniky						
Úprava rozvodnice R2.1, R2.2						
Č. paré :						
Podpis :						