


R3.1

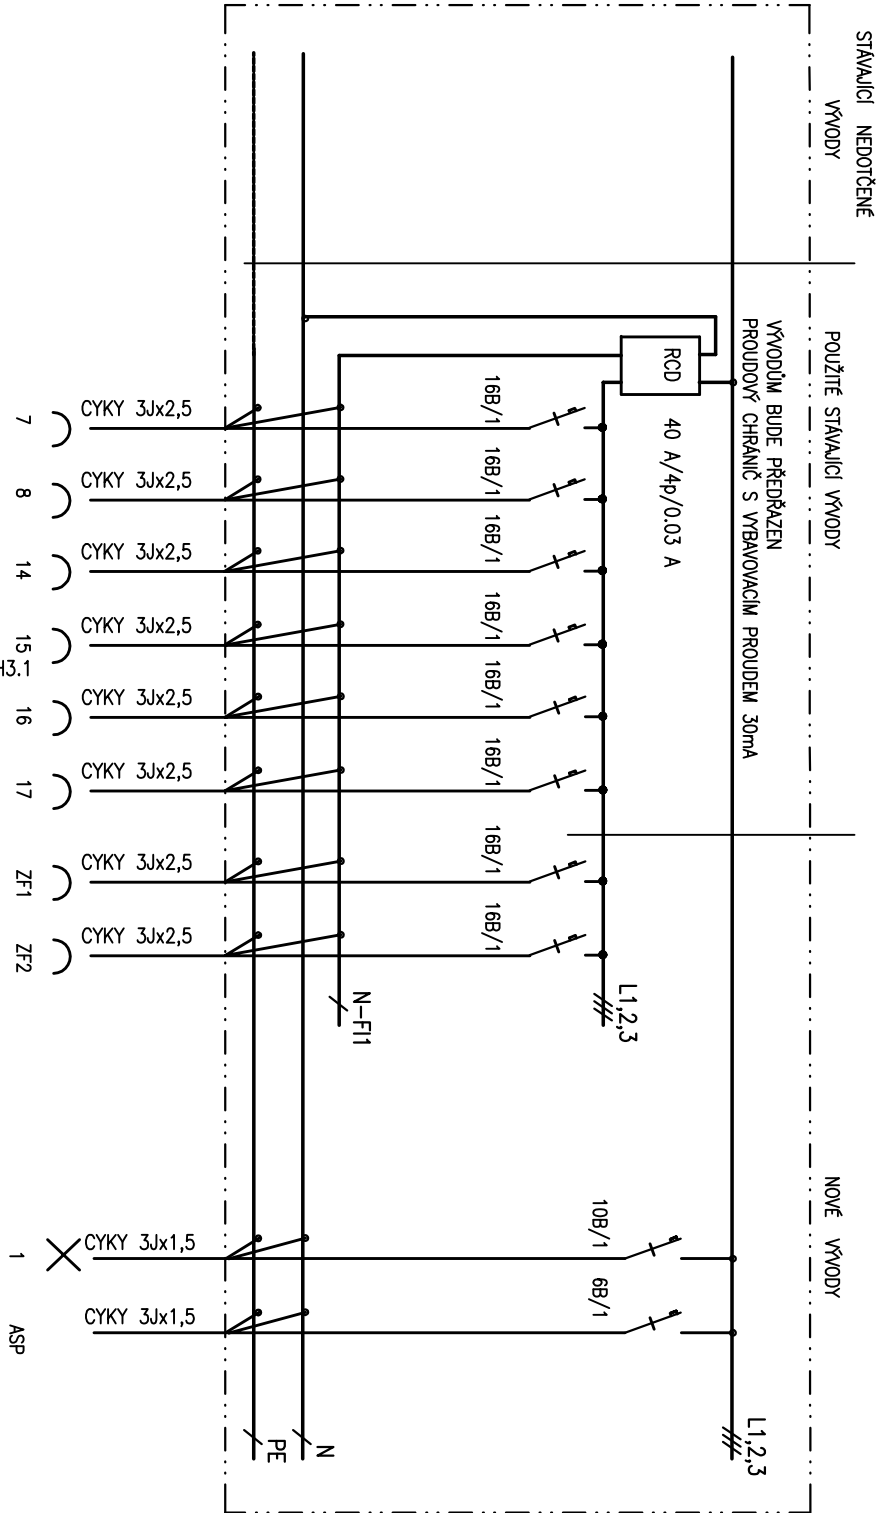

(OHŘÍVAČ WC Ž)


- (OSOUSHĚČ – WC M)
- ZÁSUVKA 230V – WC M
- (OSOUSHĚČ – WC Ž)
- ZÁSUVKA 230V – WC Ž
- (ZÁSUVKA 230V – KUCHYŇKA)
- ZÁSUVKA 230V – KUCHYŇKA
- (ZÁSUVKA 230V – KUCHYŇKA)
- ZÁSUVKA 230V–OHŘÍVAČ 2,0kW–KUCHYŇKA–EH3.1
- (OHŘÍVAČ WC M)
- OHŘÍVAČ 3,4 kW– WC ŽEH3.5
- (OHŘÍVAČ WC Ž)
- OHŘÍVAČ 3,5 kW– WC MEH3.6

- ZÁSUVKA 230V – KUCHYŇKA
- ZÁSUVKA 230V – KUCHYŇKA

1, ZF1, ZF2 – ZNAČENÍ V PD – PŘI REALIZACI BUDE UPŘESNĚNO DLE ZNAČENÍ V R3.1

- OSVĚTLENÍ–WC M, WC Ž
- AUTOMATICKÉ SPLACHOVÁNÍ PISOÁRŮ– WC M

R3.2

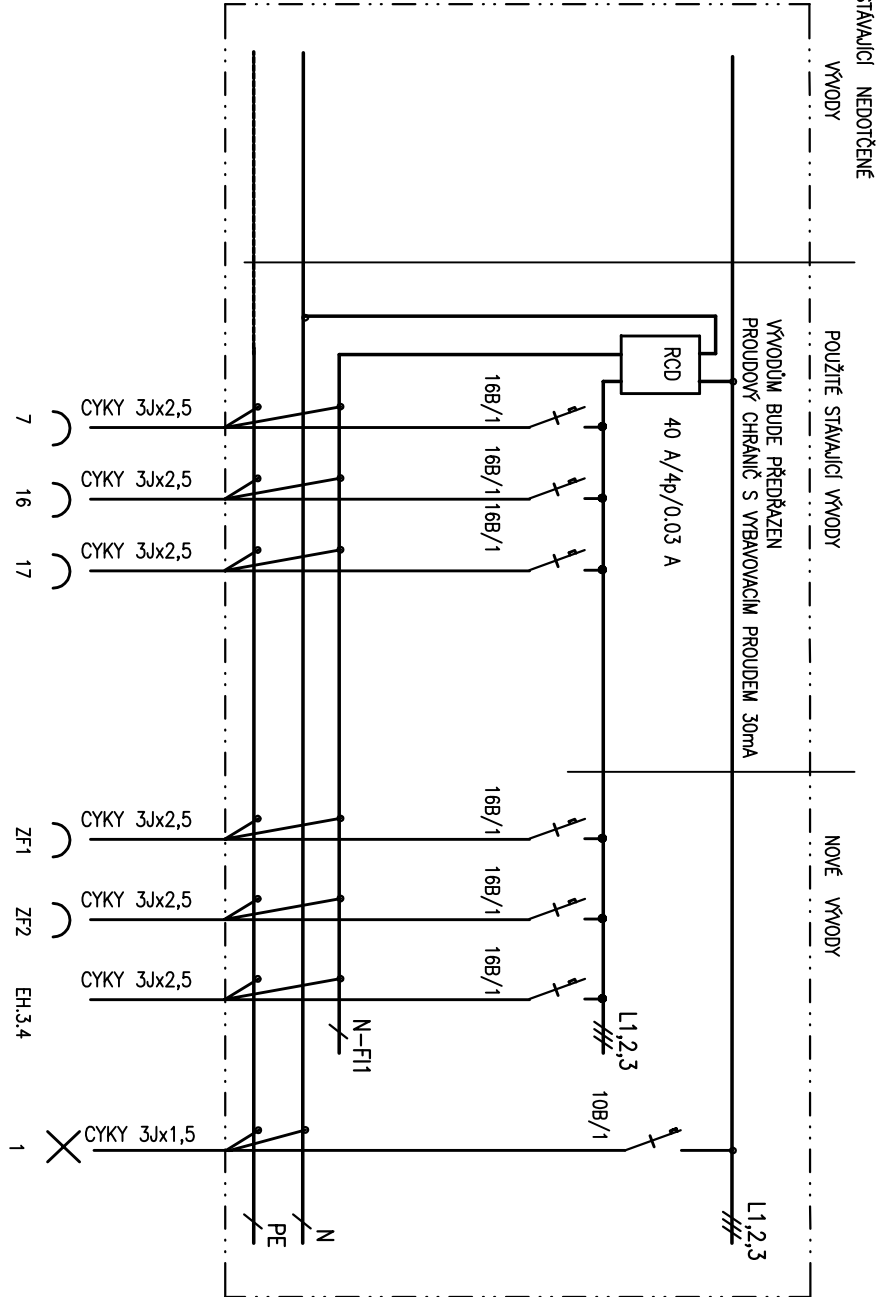

- (OSOUSHĚČ RUKOU WC)
- ZÁSUVKA 230V–OHŘÍVAČ VODY 2kW–KUCHYŇKA
- (ZÁSUVKA 230V–ÚKLID)
- ZÁSUVKA 230V – ÚKLID
- (ZÁSUVKA 230V – KUCHYŇKA)
- ZÁSUVKA 230V – OHŘÍVAČ VODY 2kW– ÚKLID

- ZÁSUVKA 230V–OHŘÍVAČ VODY 2kW–KUCHYŇKA EH3.3
- ZÁSUVKA 230V–OHŘÍVAČ VODY 2kW–ÚKLID–EH3.2
- OHŘÍVAČ VODY 3,5kW– WC EH3.4

1, ZF1, ZF2 – ZNAČENÍ V PD – PŘI REALIZACI BUDE UPŘESNĚNO DLE ZNAČENÍ V R3.2

OSVĚTLENÍ – WC, ÚKLID

Ing. Hana Bezstarostí		Belvedere 168, Dobruška, 518 01		Tel.: 494 622 815 * IČO: 67465935		Razítko :	
Zodpovědný projektant :		Ing. Hana Bezstarostí		Stupeň : dsp			
Výpracoval :				Datum : 4/2014			
Investor :		Statutární město Pardubice, Pernštyňské náměstí 1, Pardubice		Č. zak. : 47/2014/EL			
Místo stavby :		Štrossova ul. č.p. 44, Pardubice		Měřítko :			
Rekonstrukce sociálních zařízení		Formát :		1 x A3			
		Č. výkr. :		E9			
		Č. paré :		Podpis :			
D.1.4 - Zařízení silnoproudé elektrotechniky							
Úprava rozvodnice R3.1, R3.2							