


R4.1

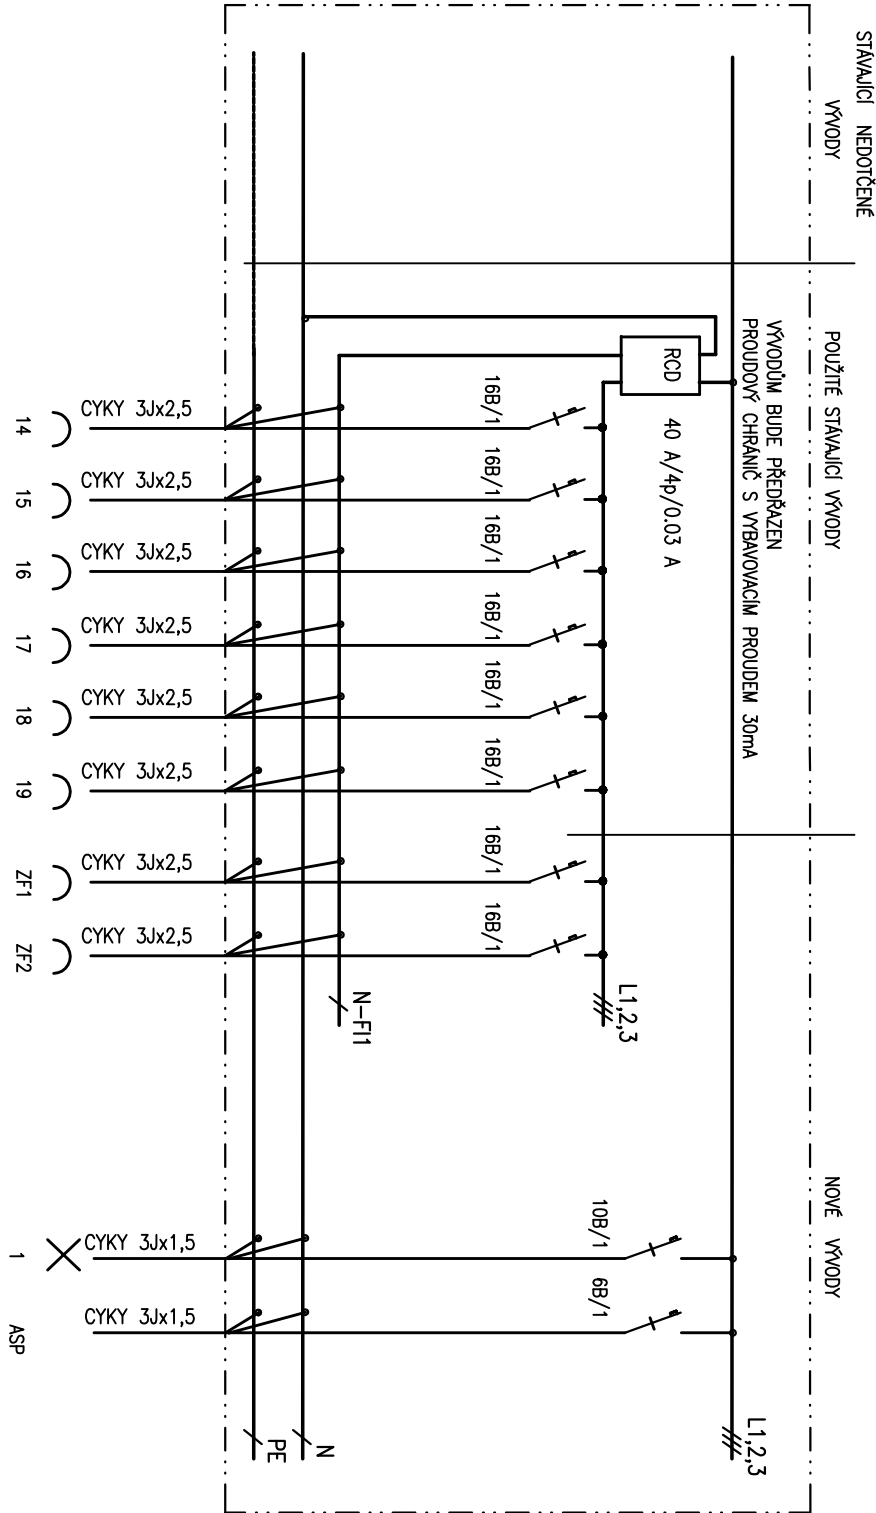

(OHŘÍVAČ WC Ž)

- (ZÁSUVKA 230V – KUCHYŇKA)
- ZÁSUVKA 230V – KUCHYŇKA
- (ZÁSUVKA 230V – KUCHYŇKA)
- ZÁSUVKA 230V–OHŘÍVAČ 2,0kW–KUCHYŇKA
- (ZÁSUVKA 230V – WC M)
- ZÁSUVKA 230V – KUCHYŇKA
- (OHŘÍVAČ WC M)
- ZÁSUVKA 230V–OHŘÍVAČ 2,0kW–KUCHYŇKA


- (ZÁSUVKA 230V – WC Ž)
- OHŘÍVAČ 3,4 kW– WC Ž
- (OHŘÍVAČ WC Ž)
- OHŘÍVAČ 3,5 kW– WC M

- ZÁSUVKA 230V – KUCHYŇKA
- ZÁSUVKA 230V – KUCHYŇKA

- OSVĚTLENÍ–WC M, WC Ž
- AUTOMATICKÉ SPLACHOVÁNÍ PISOÁRŮ– WC M

1, ZF1, ZF2 – ZNAČENÍ V PD – PŘI REALIZACI BUDE UPŘESNĚNO DLE ZNAČENÍ V R4.1

R4.2

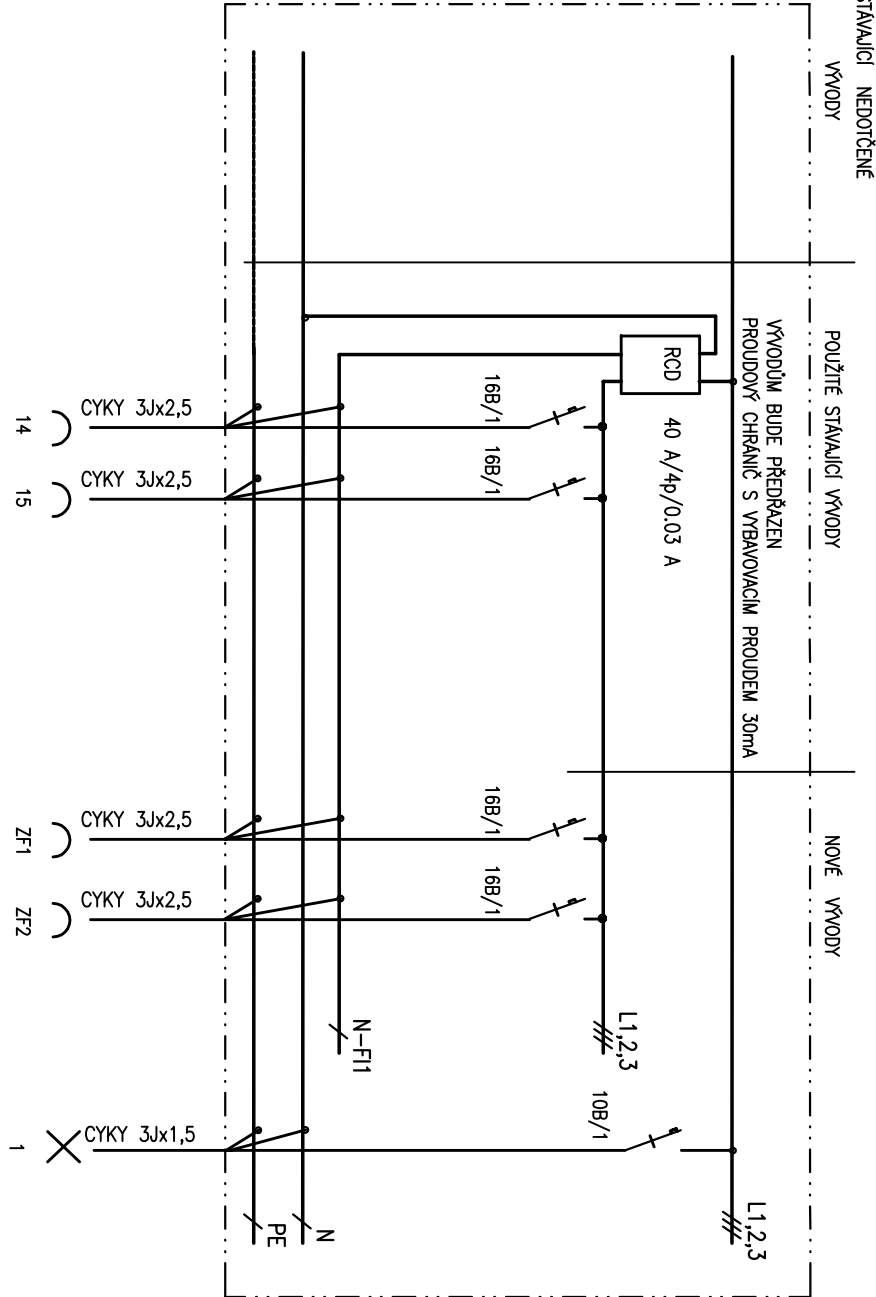

- (OHŘÍVAČ VODY–WC)
- OHŘÍVAČ VODY 3,5kW–WC
- (ZÁSUVKA 230V–ÚKLID)
- ZÁSUVKA 230V – ÚKLID

- ZÁSUVKA 230V–OHŘÍVAČ VODY 2kW–ÚKLID
- ZÁSUVKA 230V–WC

OSVĚTLENÍ – WC, ÚKLID

1, ZF1, ZF2 – ZNAČENÍ V PD – PŘI REALIZACI BUDE UPŘESNĚNO DLE ZNAČENÍ V R4.2

Ing. Hana Bezstarostí		Belvedere 166, Dobruška, 516 01		Tel.: +494 622 815 * IČO:67465935		Razítko :
Zodpovědný projektant :		Ing. Hana Bezstarostí		Stupeň : dsp		
Výpracoval :				Datum : 4/2014		
Investor :		Statutární město Pardubice, Pernštýnské náměstí 1, Pardubice		Č. zak. : 47/2014/EL		
Místo stavby : Štrossova ul. č.p. 44, Pardubice		Měřítko :				
		Formát : 1 x A3				
Rekonstrukce sociálních zařízení		Č. výkr. : E10				
		Č. paré :		Podpis :		
D.1.4 - Zařízení silnoproudé elektrotechniky						
Úprava rozvodnice R4.1, R4.2						