


Tabulka místností				
Číslo	Jméno	Plocha [m²]	Podlaha	Stěny
1.01	ZÁDVEŘÍ	7,79	LINOLEUM + ČISTÍCI KARTÁČE	MALBA
1.02	HALA	20,09	LINOLEUM/KERAMICKÁ DLAŽBA	MALBA
1.03	ČEKÁRNA – VYVOLÁVACÍ SYSTÉM	13,48	LINOLEUM	MALBA
1.04	PŘEDSÍŇKA	2,35	LINOLEUM	MALBA
1.05	CHODBA	3,58	KOBEREC	MALBA

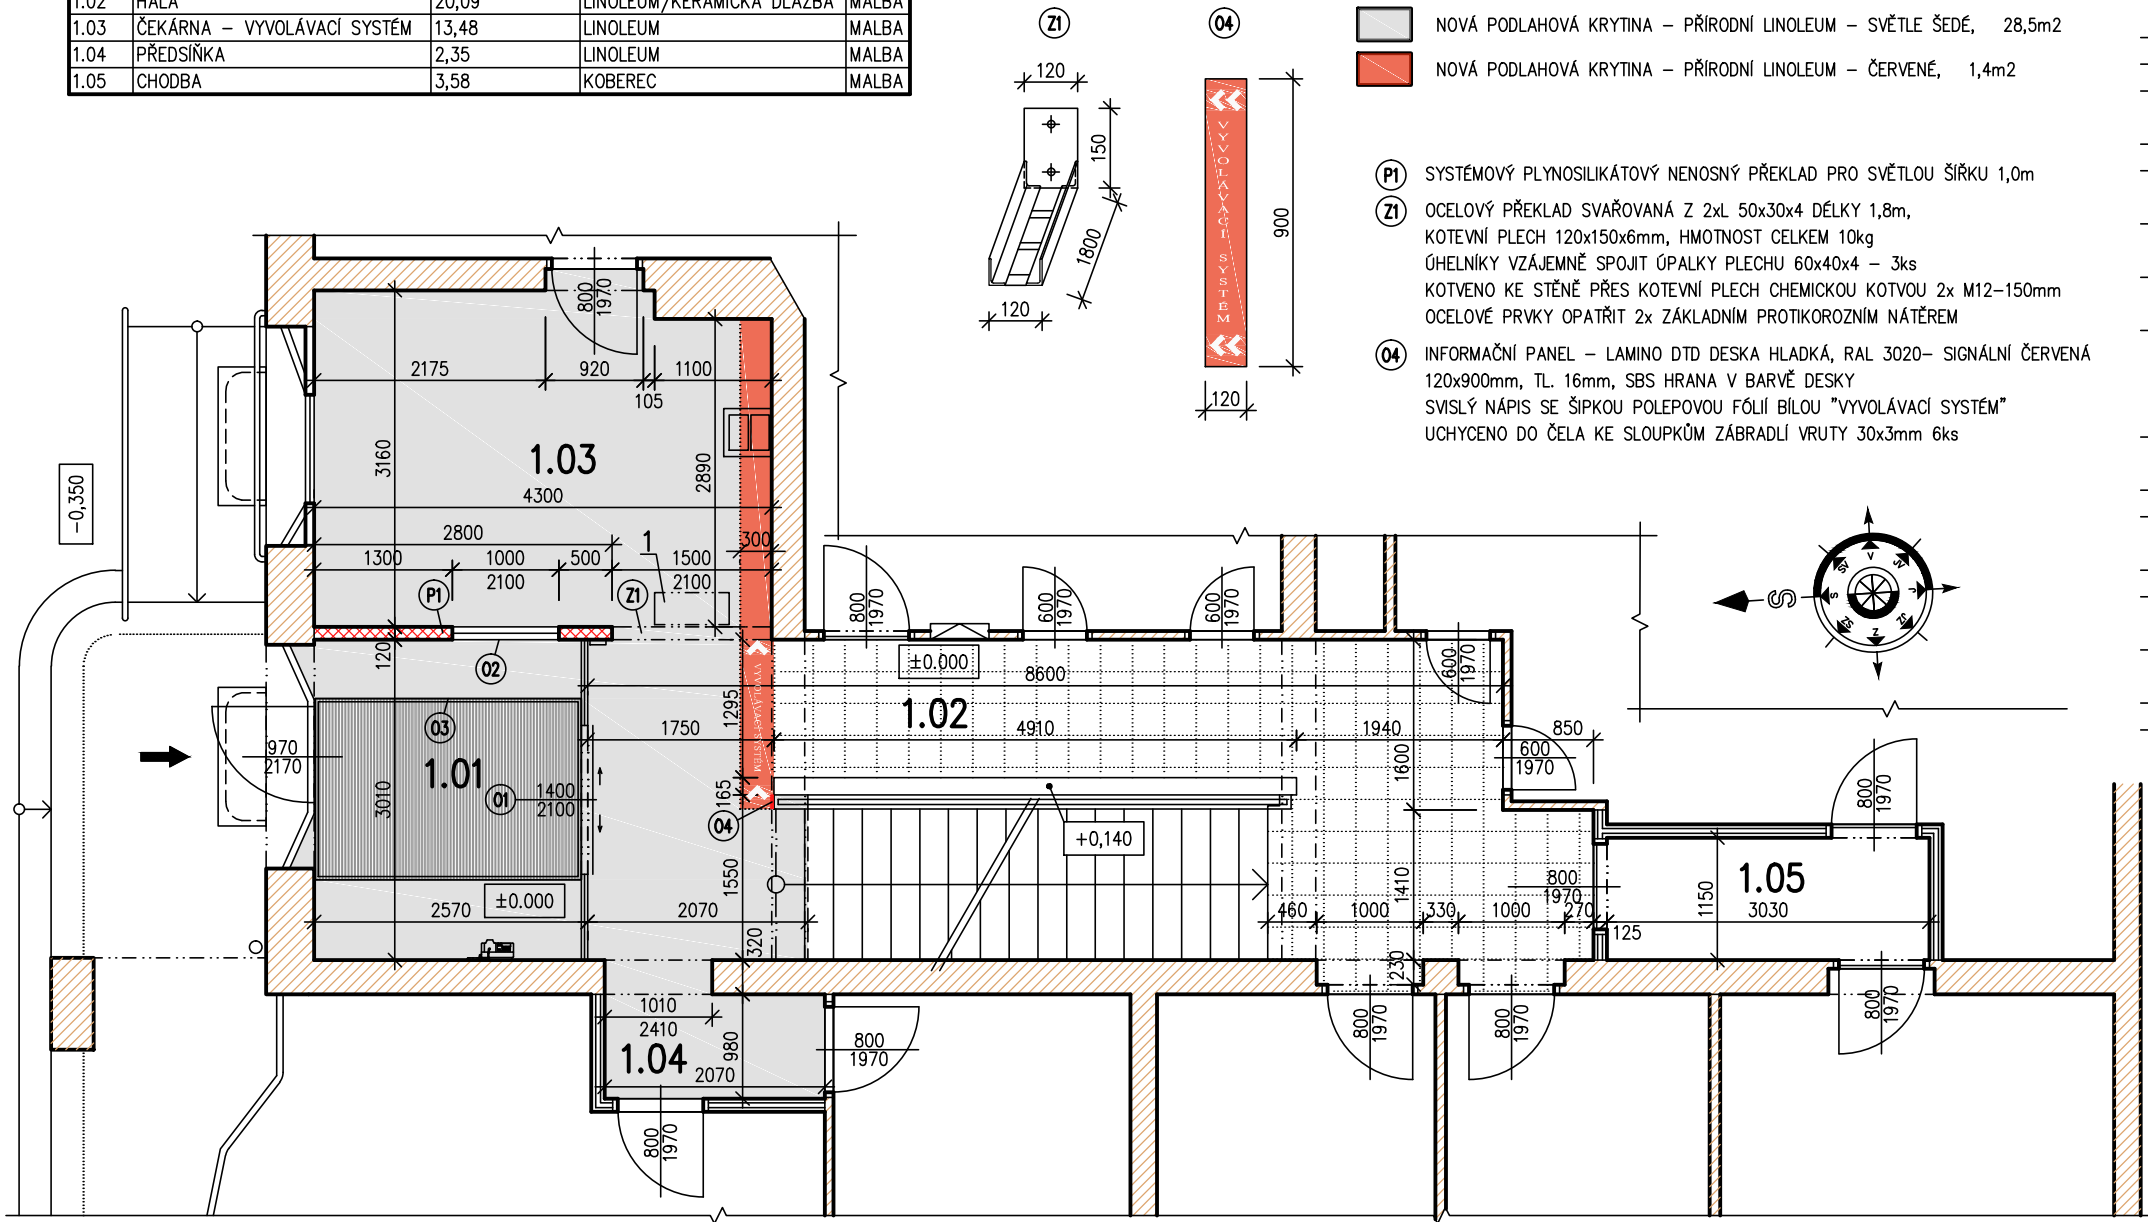

Výškový systém místní			
PROJEKTANT	VYPRACOVAL	KONTROLOVAL	Městský park 274 537 01 CHRUDIM tel. 776 292 381 www.projektant-chrudim.cz
Ing. Josef DVOŘÁK	Ing. Josef DVOŘÁK	Ing. Josef DVOŘÁK	
INVESTOR: Statutární město Pardubice, Pernštýnské nám. 1, 530 21 Pardubice IČO: 00274046	FORMÁT	3 A4	
MÍSTO STAVBY: Živnostenský úřad, Gorkého 489, 530 02 Pardubice	DATUM	1.2015	
ÚPRAVA VSTUPU ŽIVNOSTENSKÉHO ÚŘADU	ÚČEL	DSP	
	MĚŘÍTKO	1:50	
	Č.ZAKÁZKY	1188/01/2015	
D.1 Dokumentace stavebního objektu D.1.1 Architektonicko-stavební řešení	ČÍSLO KOPIE		
PŮDORYS PŘÍZEMÍ – NOVÝ STAV	ČÁST DOK.	ČÍSLO VÝKRESU	
	1188_D.1.1	103	