


# NOVÉ JESENČANY

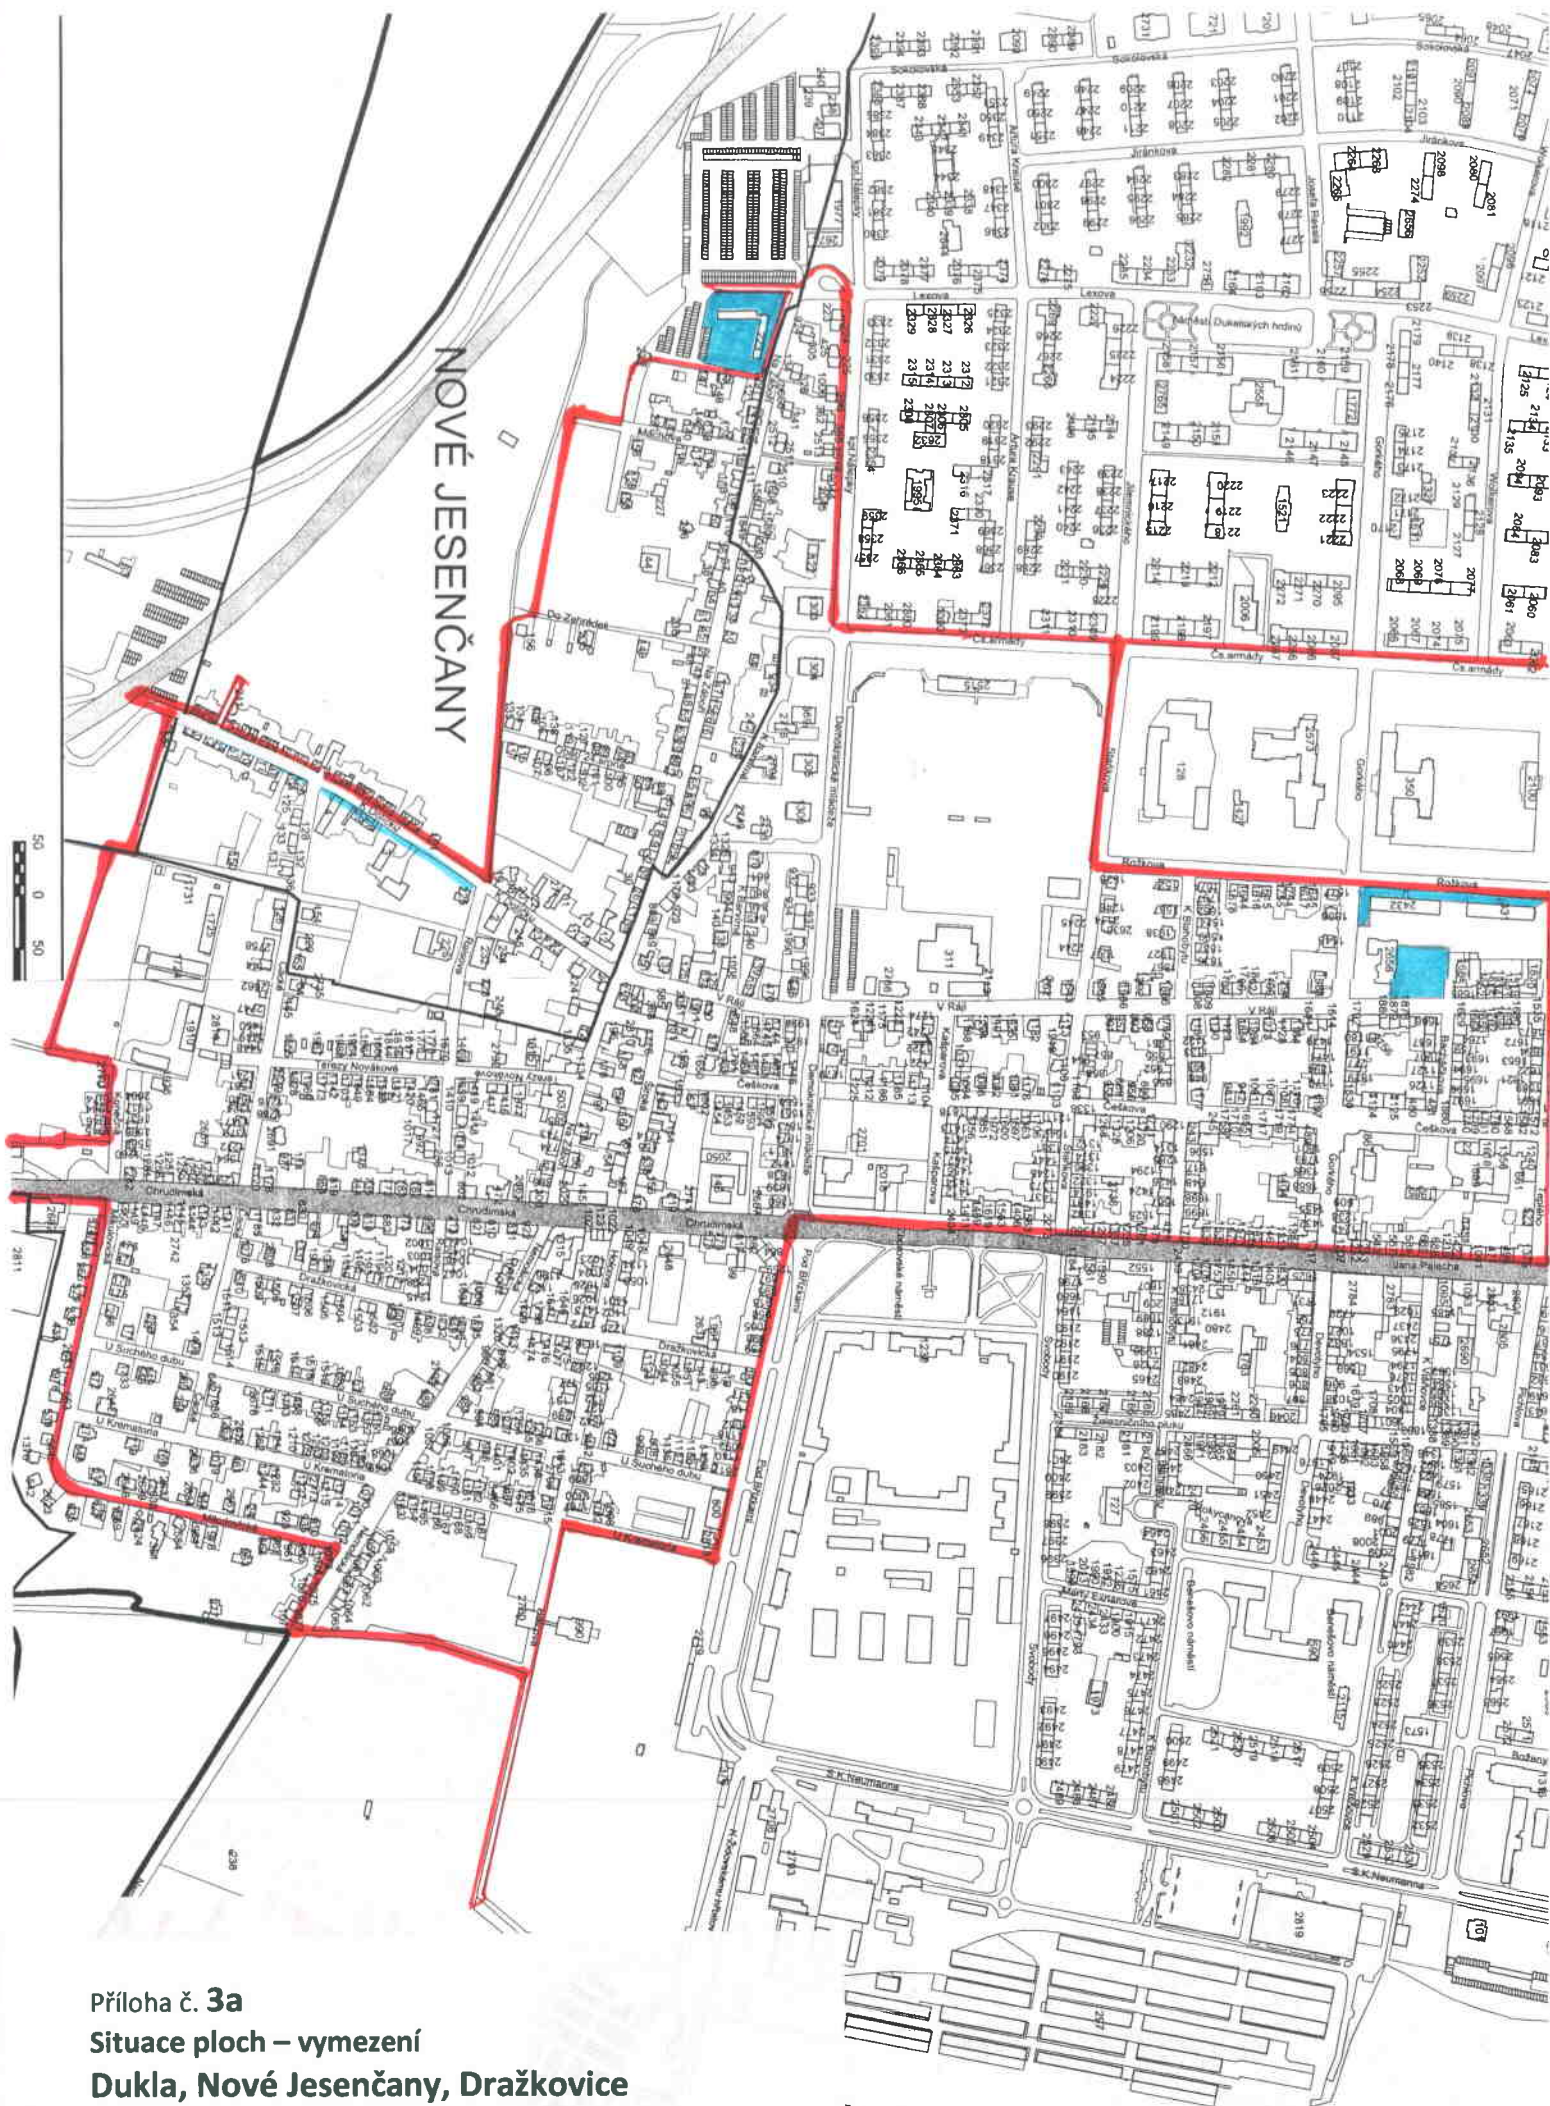

Příloha č. 3a

Situace ploch – vymezení

Dukla, Nové Jesenčany, Dražkovice



Veřejně přístupné plochy soukromých vlastníků  
- není určeno k sekání