


POL. 1

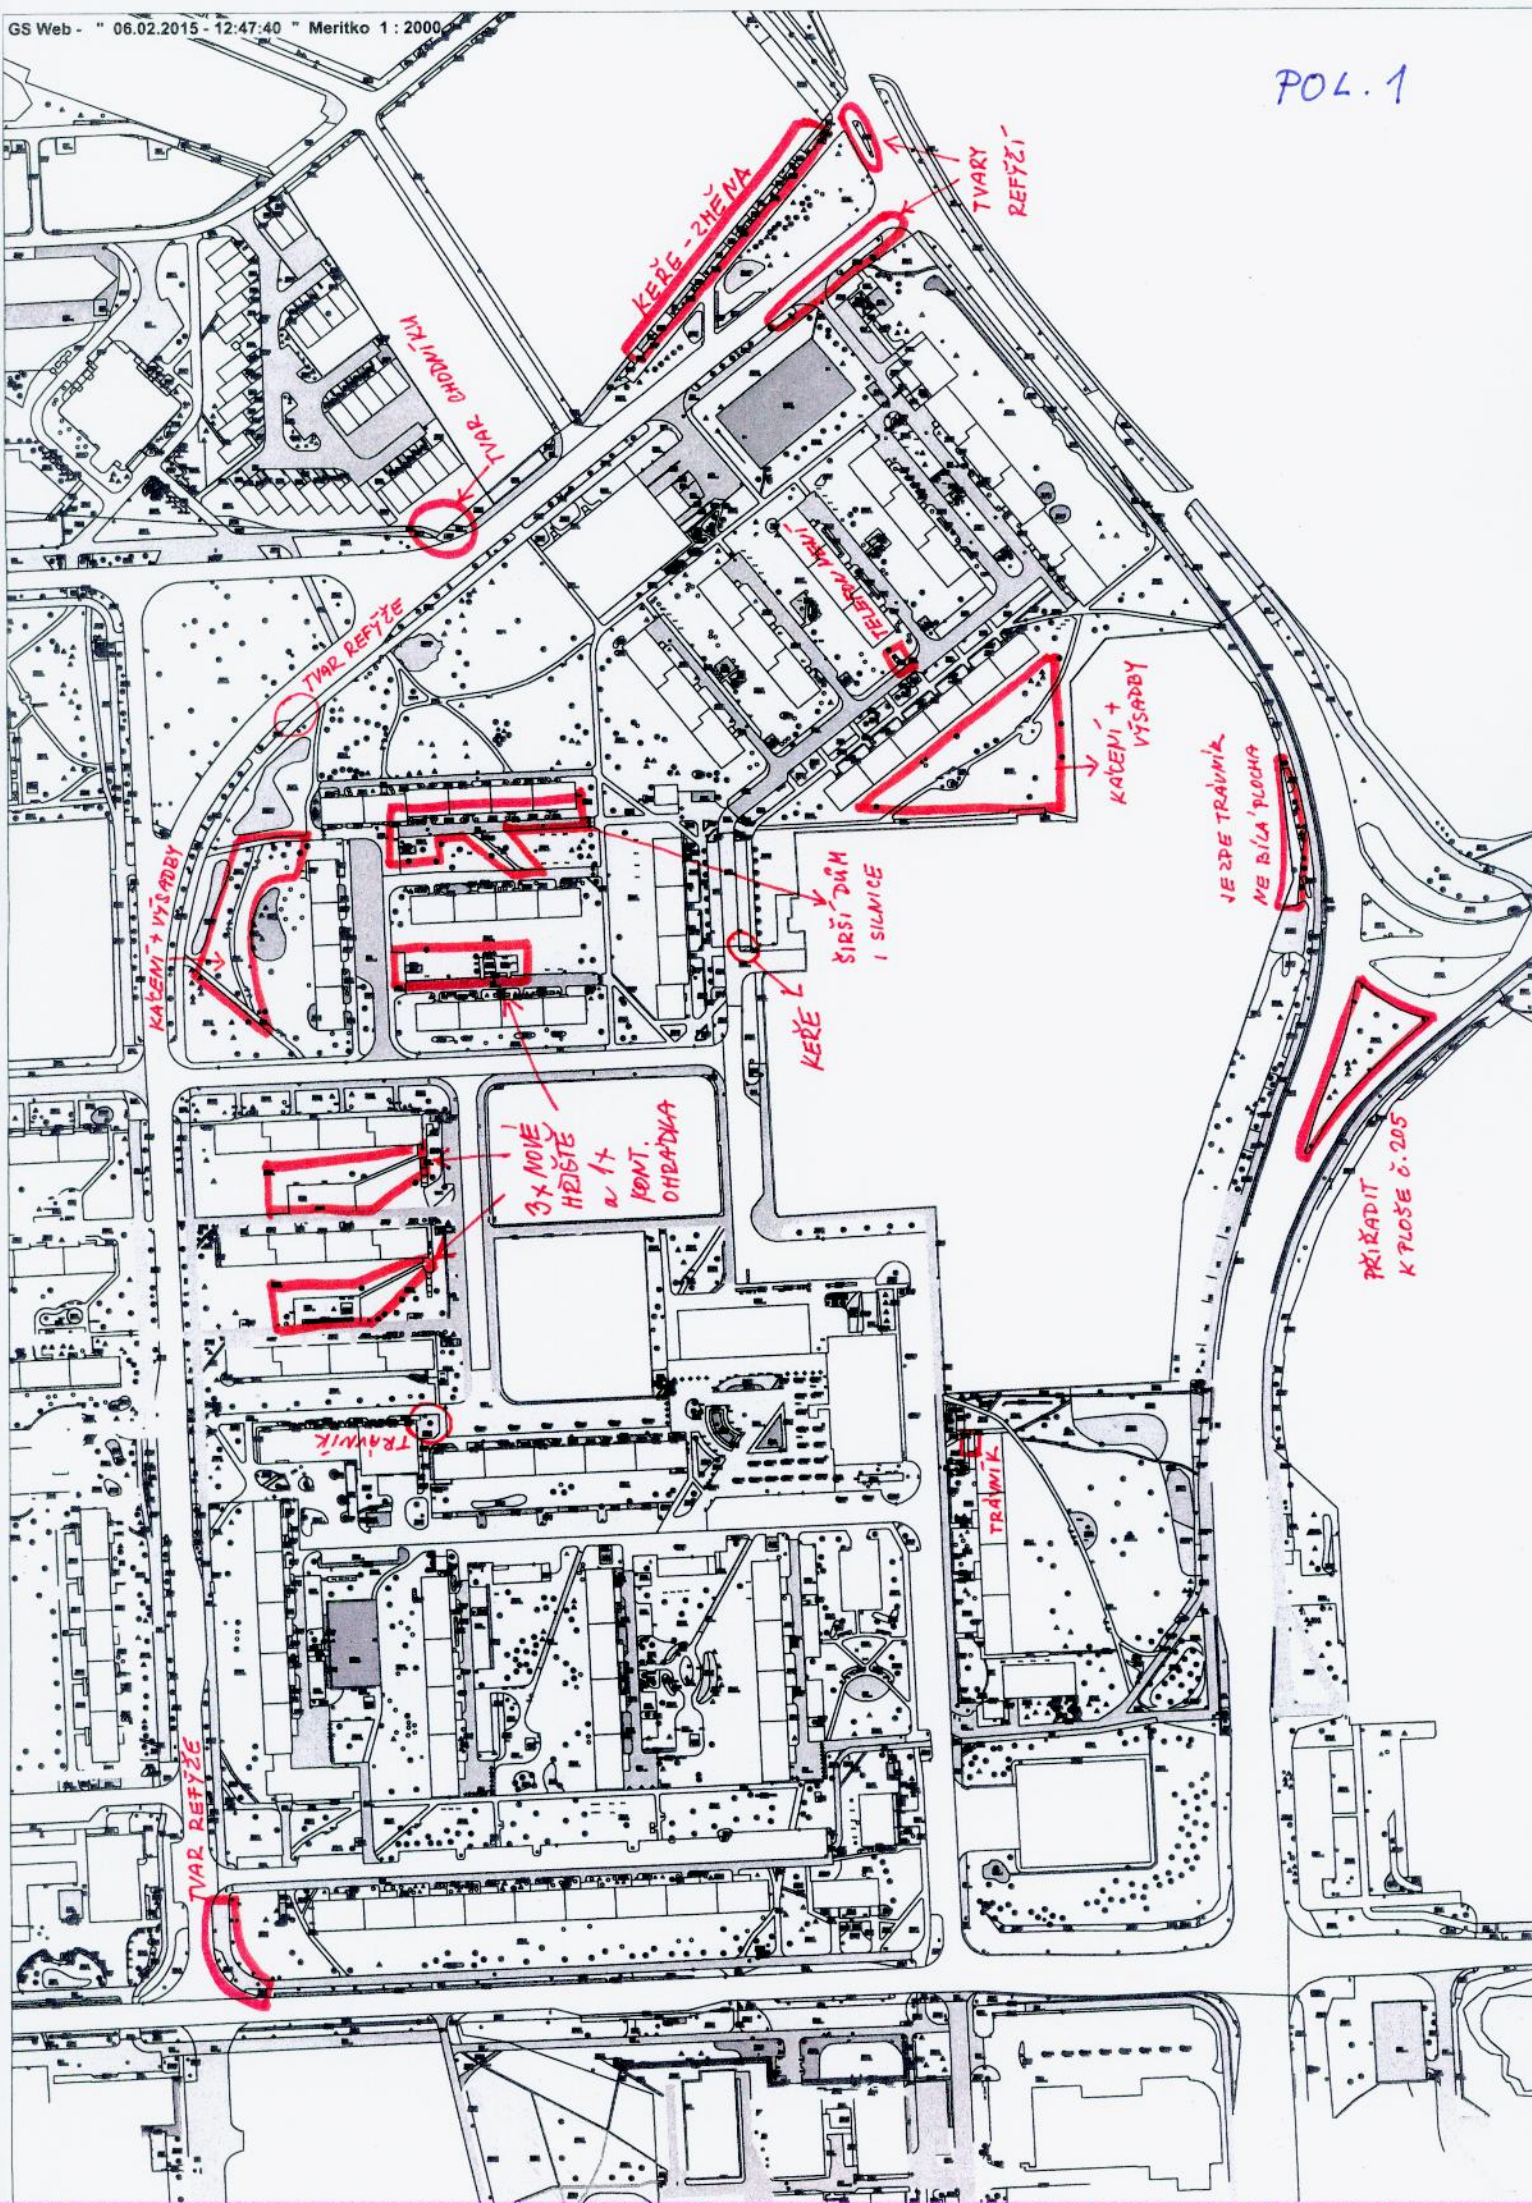

POL. 2

MENŠÍ PLOCHA KEŘŮ A TRÁVY
OKOLO KRUH. OBJEZDU (DLAŽBA
+ KESY. PLÁDICE)

JINÝ TVAR KOMUNIKACE A TRÁVNÍKU

MHD

KEŘE

ZMĚNA TVARU
PARKOVIŠTĚ
+ KEŘE

TVAR KONT. OHR. ZEMNÍ

CELKOVÁ REKONSTRUKCE PLOCH:

- CHODNÍKY
- TRÁVNÍKY
- ZÁHDONY
- MOBILNĚ
- PARKOVIŠTĚ

TVAR ROHU

KACENÍ

STAVBA

JINÉ KEŘE

DLAŽBA

STROM

TVAR MHD


JINÉ 2x
KONT. OHR.

JINÉ KEŘE

VÝSADBY
KEŘŮ
+ KACENÍ

KACENÍ + VÝSADBY

STAVBA, KONT. OHRADKY

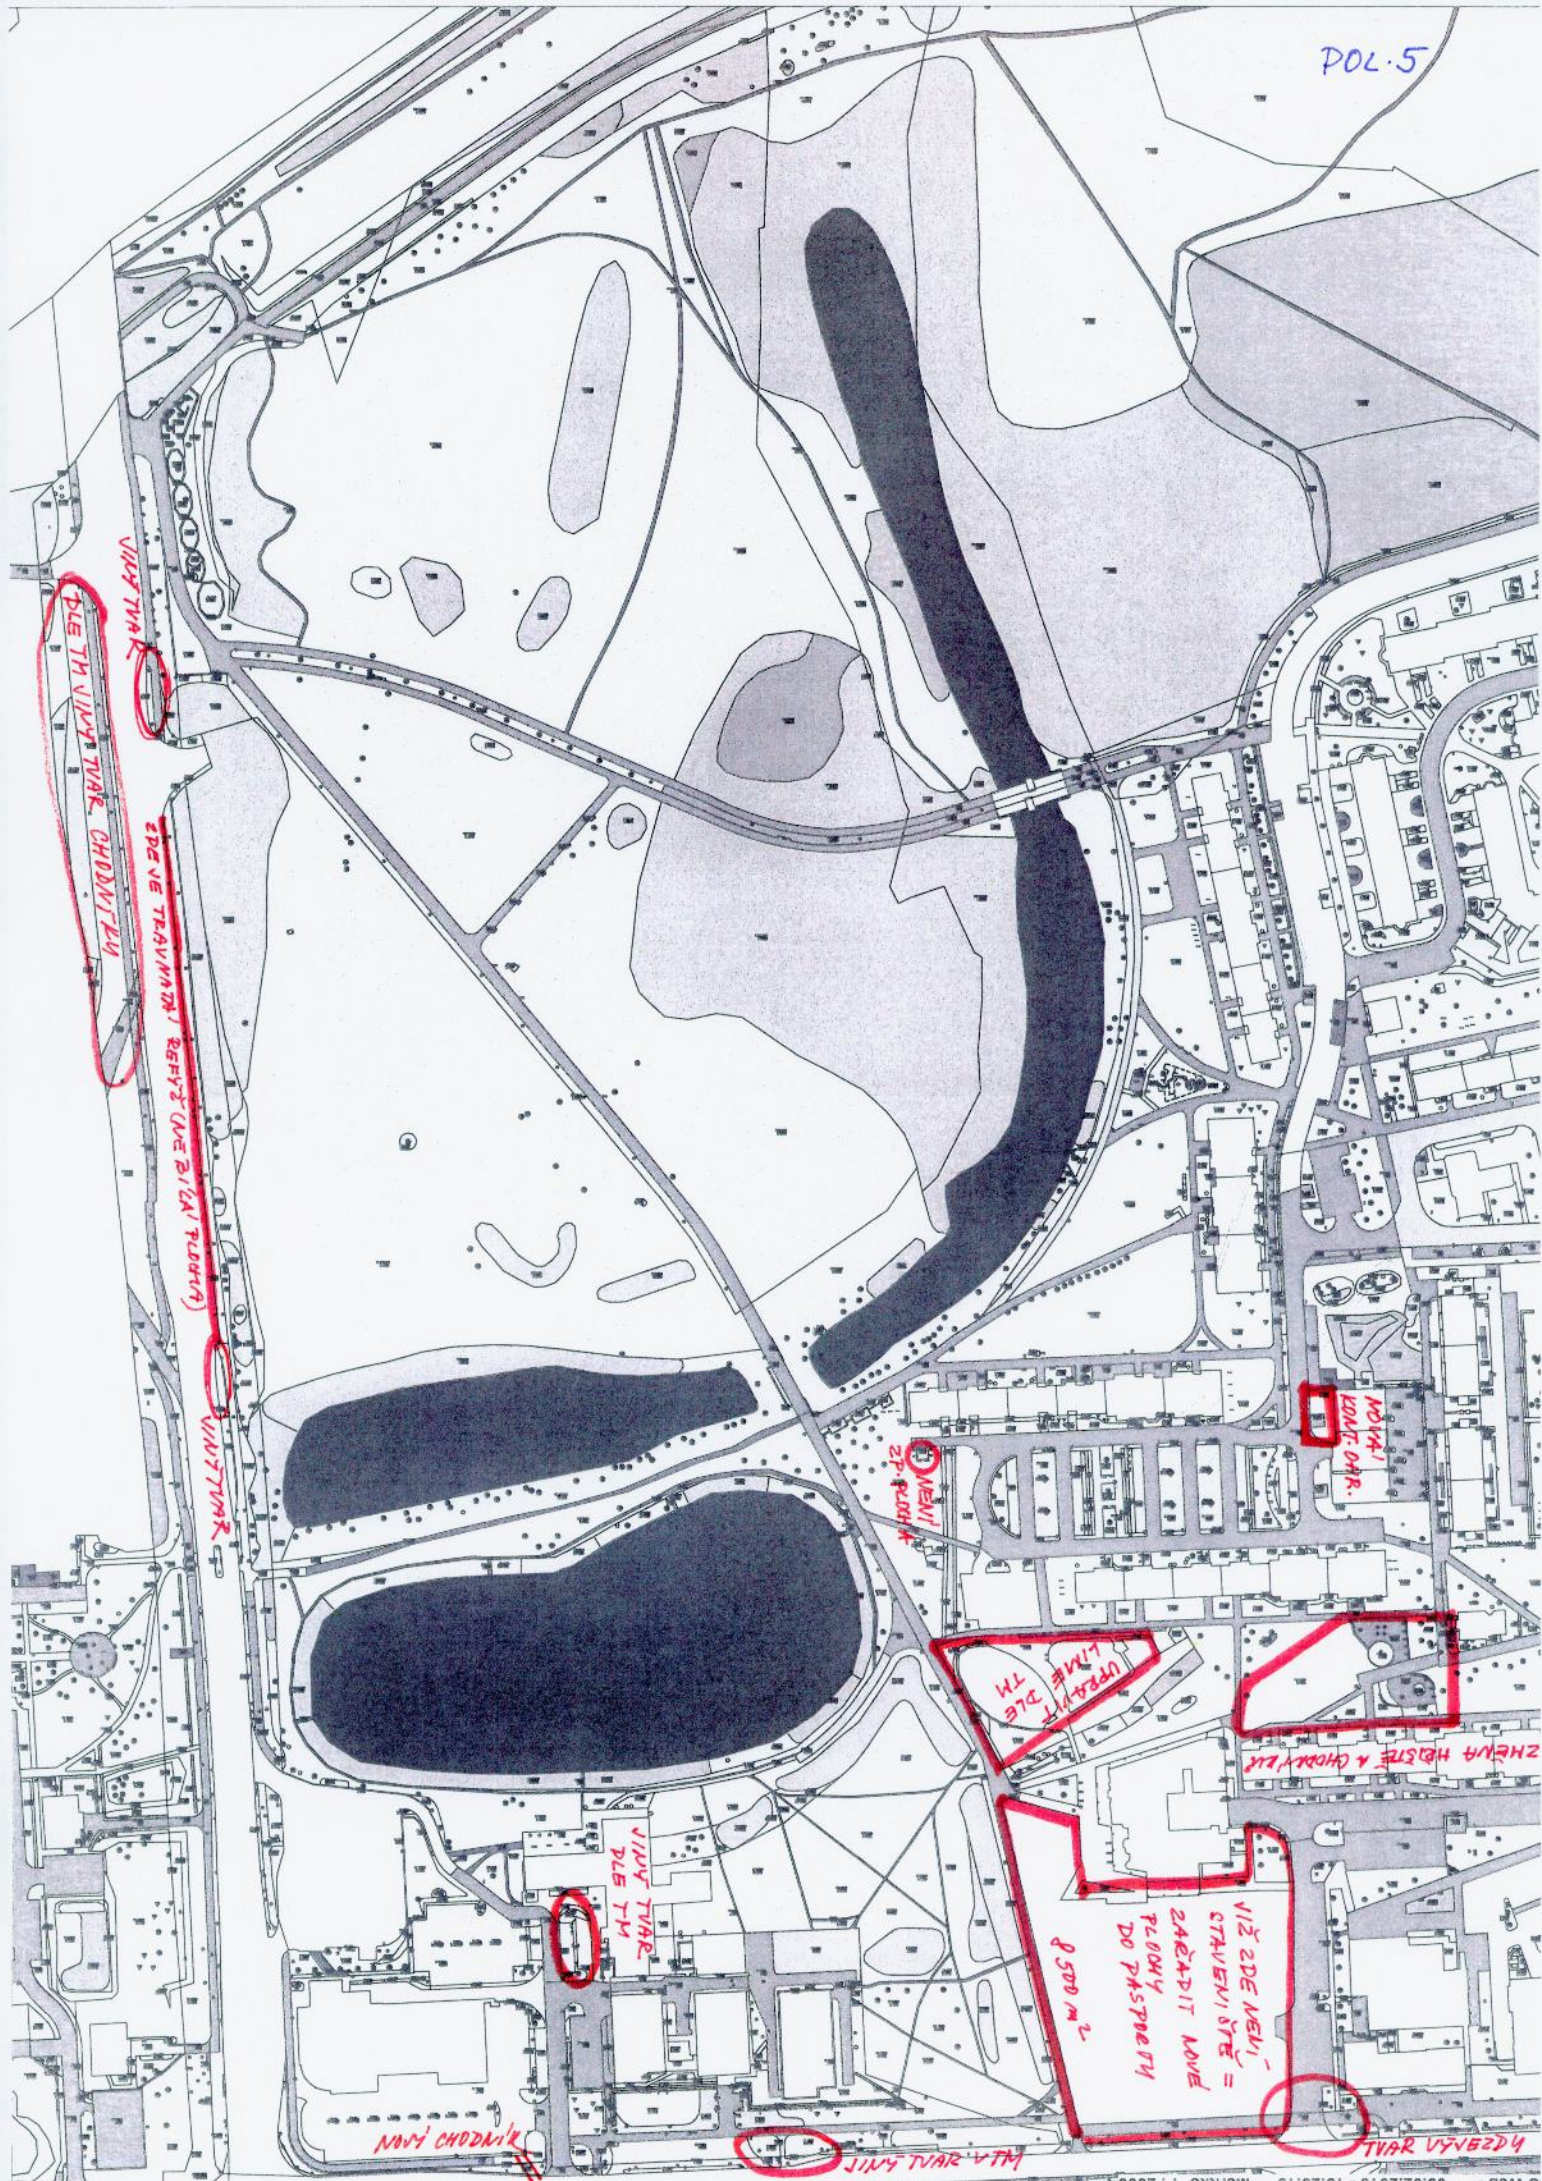

NOVÝ TVAR

DLE TM NOVÝ TVAR CHODNÍKŮ

202 VE TRAVNINĚ (VLE PÍČKA PLOCHA)

NOVÝ TVAR

NOVÝ TVAR
20 PLOCHA

NOVÝ TVAR
KONT. DOK.

UPRAVIT
DLE TM

ZNEVLA HEJŠTĚ A CHODNÍK


NOVÝ TVAR
DLE TM

VÍŽ ZDE NEJÚ -
STAVENÍ ŠTĚ =
ZABĚADIT NOVÉ
PLOCHY
DO PŘÍSPĚTKU
8 500 m²

NOVÝ CHODNÍK

NOVÝ TVAR V TM

TVAR VYVEDU

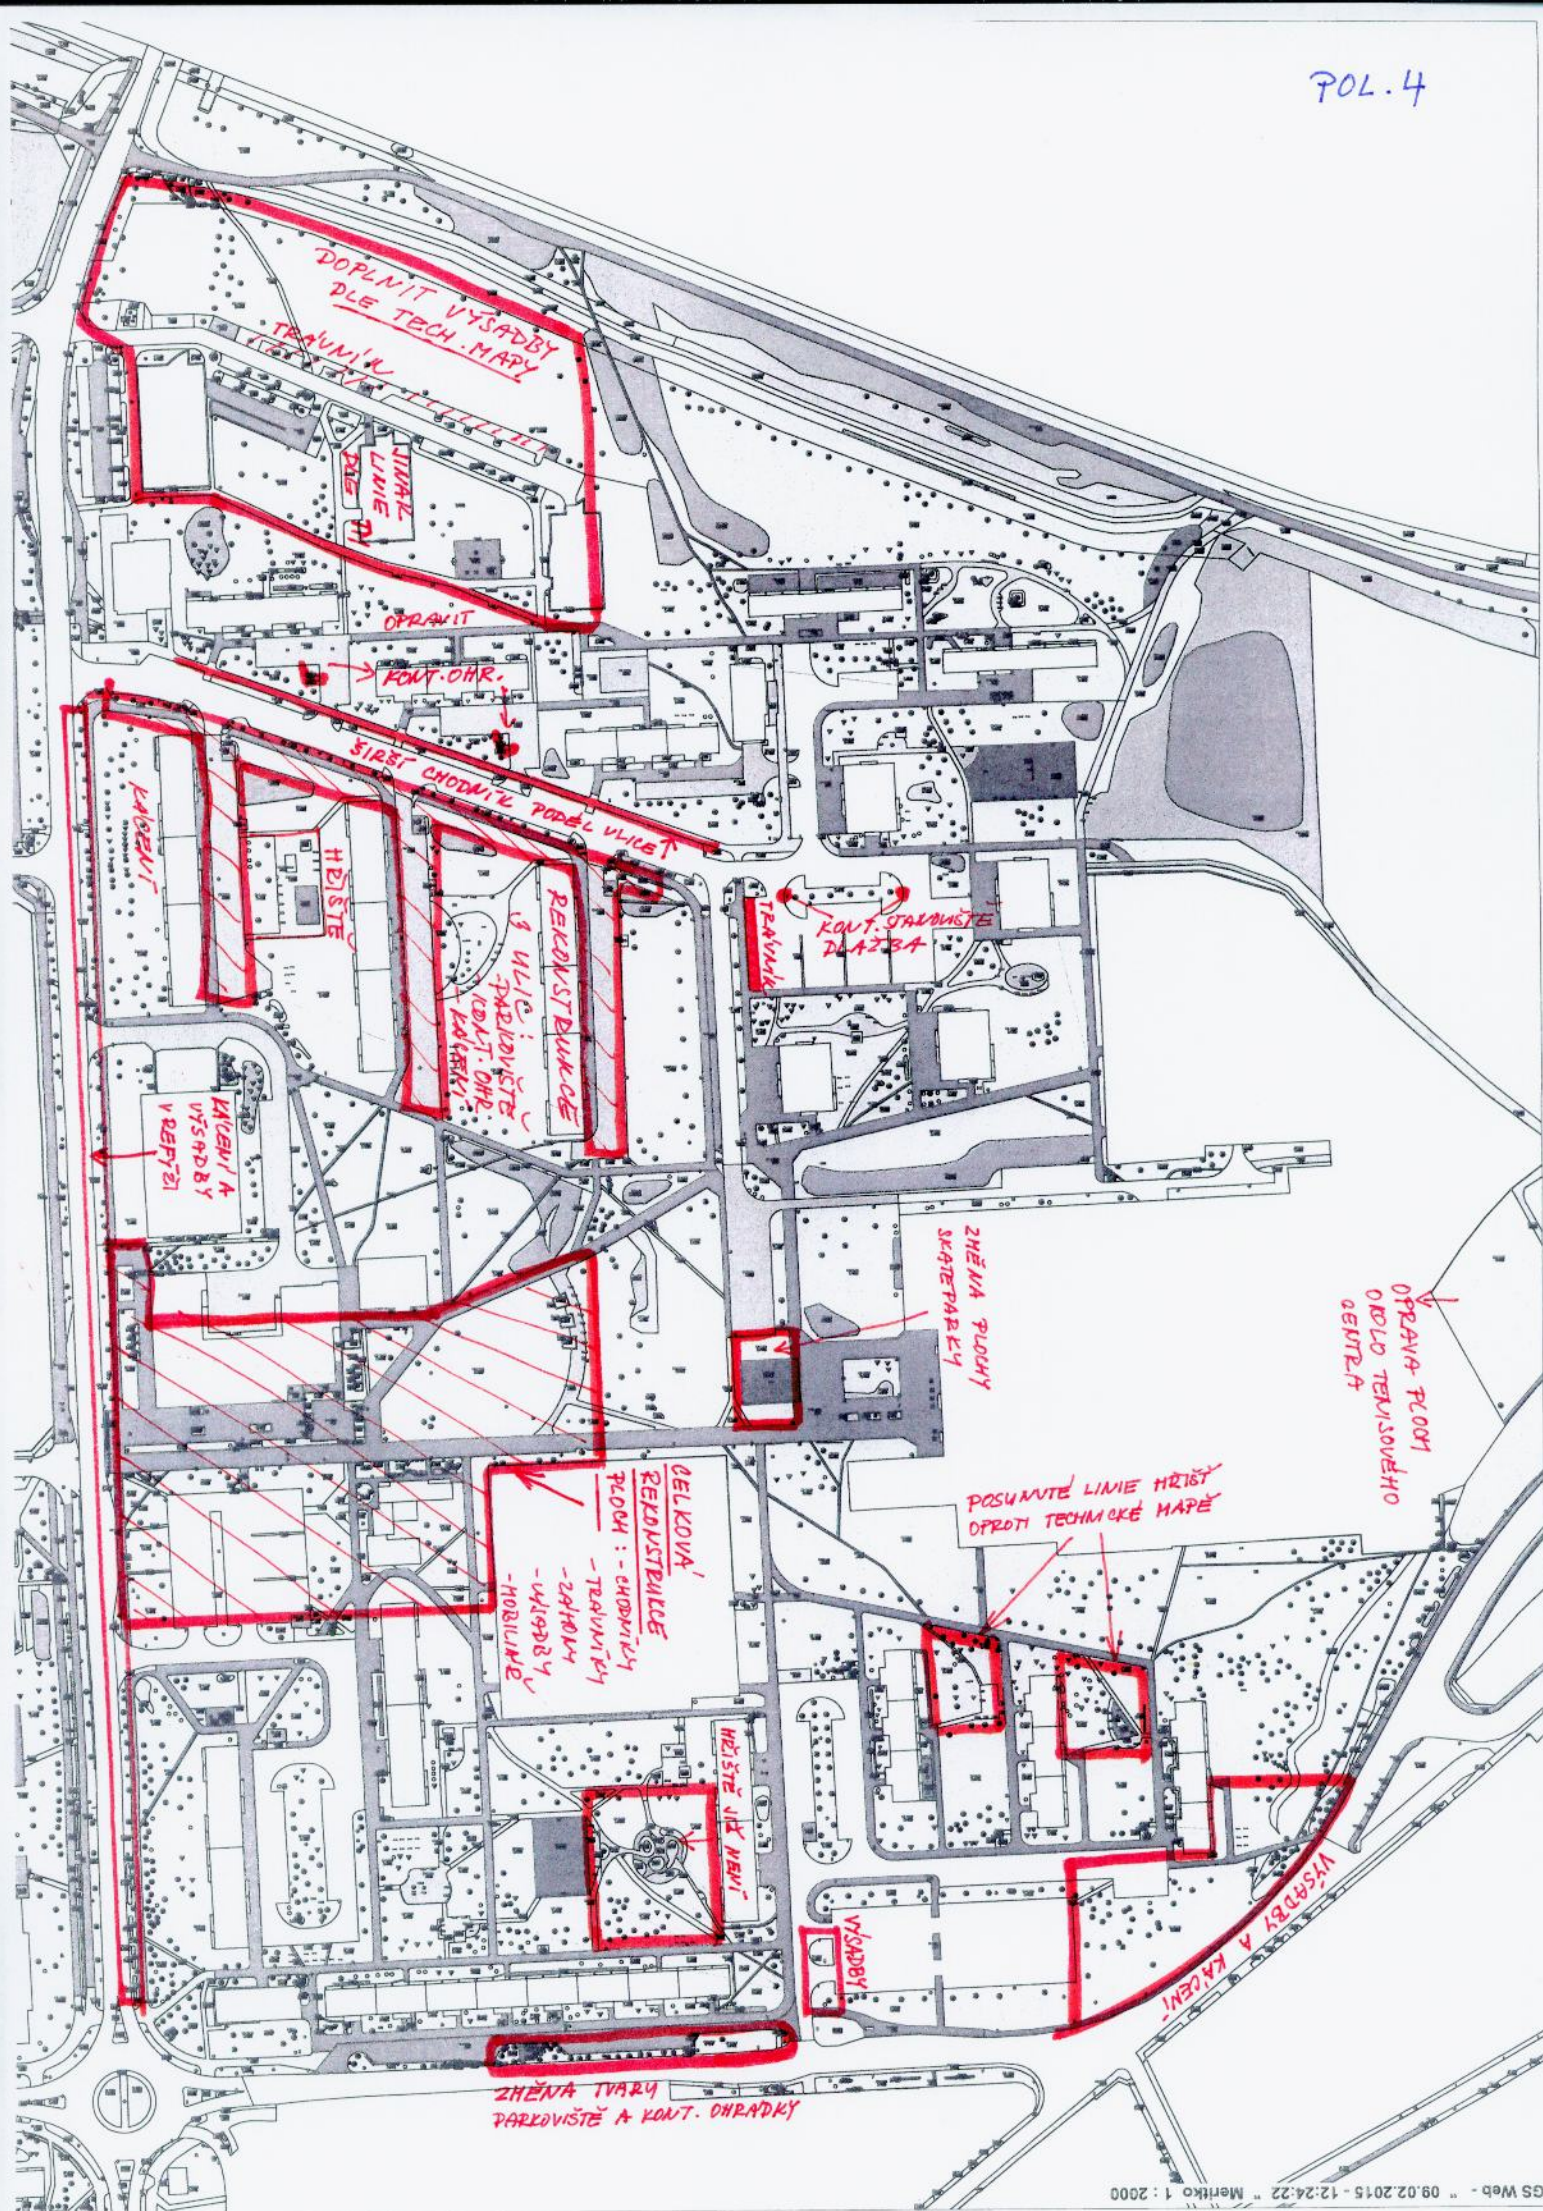



VYNECHAT,
SOUKROBY
LES 2 222

TUTO PLOCHU PŘEJÍT SAHOSKUPNĚ:
NOVÝM Š. A ODDĚLIT OD PLOCHY 222
- ZHĚNĚNÁ PLOCHA DLE NOVÉHO TECHNICKÉHO
CELKŮV
- PŘESKUPNOUT HRAČKY MÍSTNOSTI
PŘEDNÍ
- ZHĚNĚNÍ LUKY - TECHNICKÝ NA PARKOVÝ
(1X100)

222


218


219

2013

C - SEVER

PLOCHY PO CELKOVÉ REKONSTRUKCI
CIHELNY SVEDADIT S TECHNICKOU MAPOU

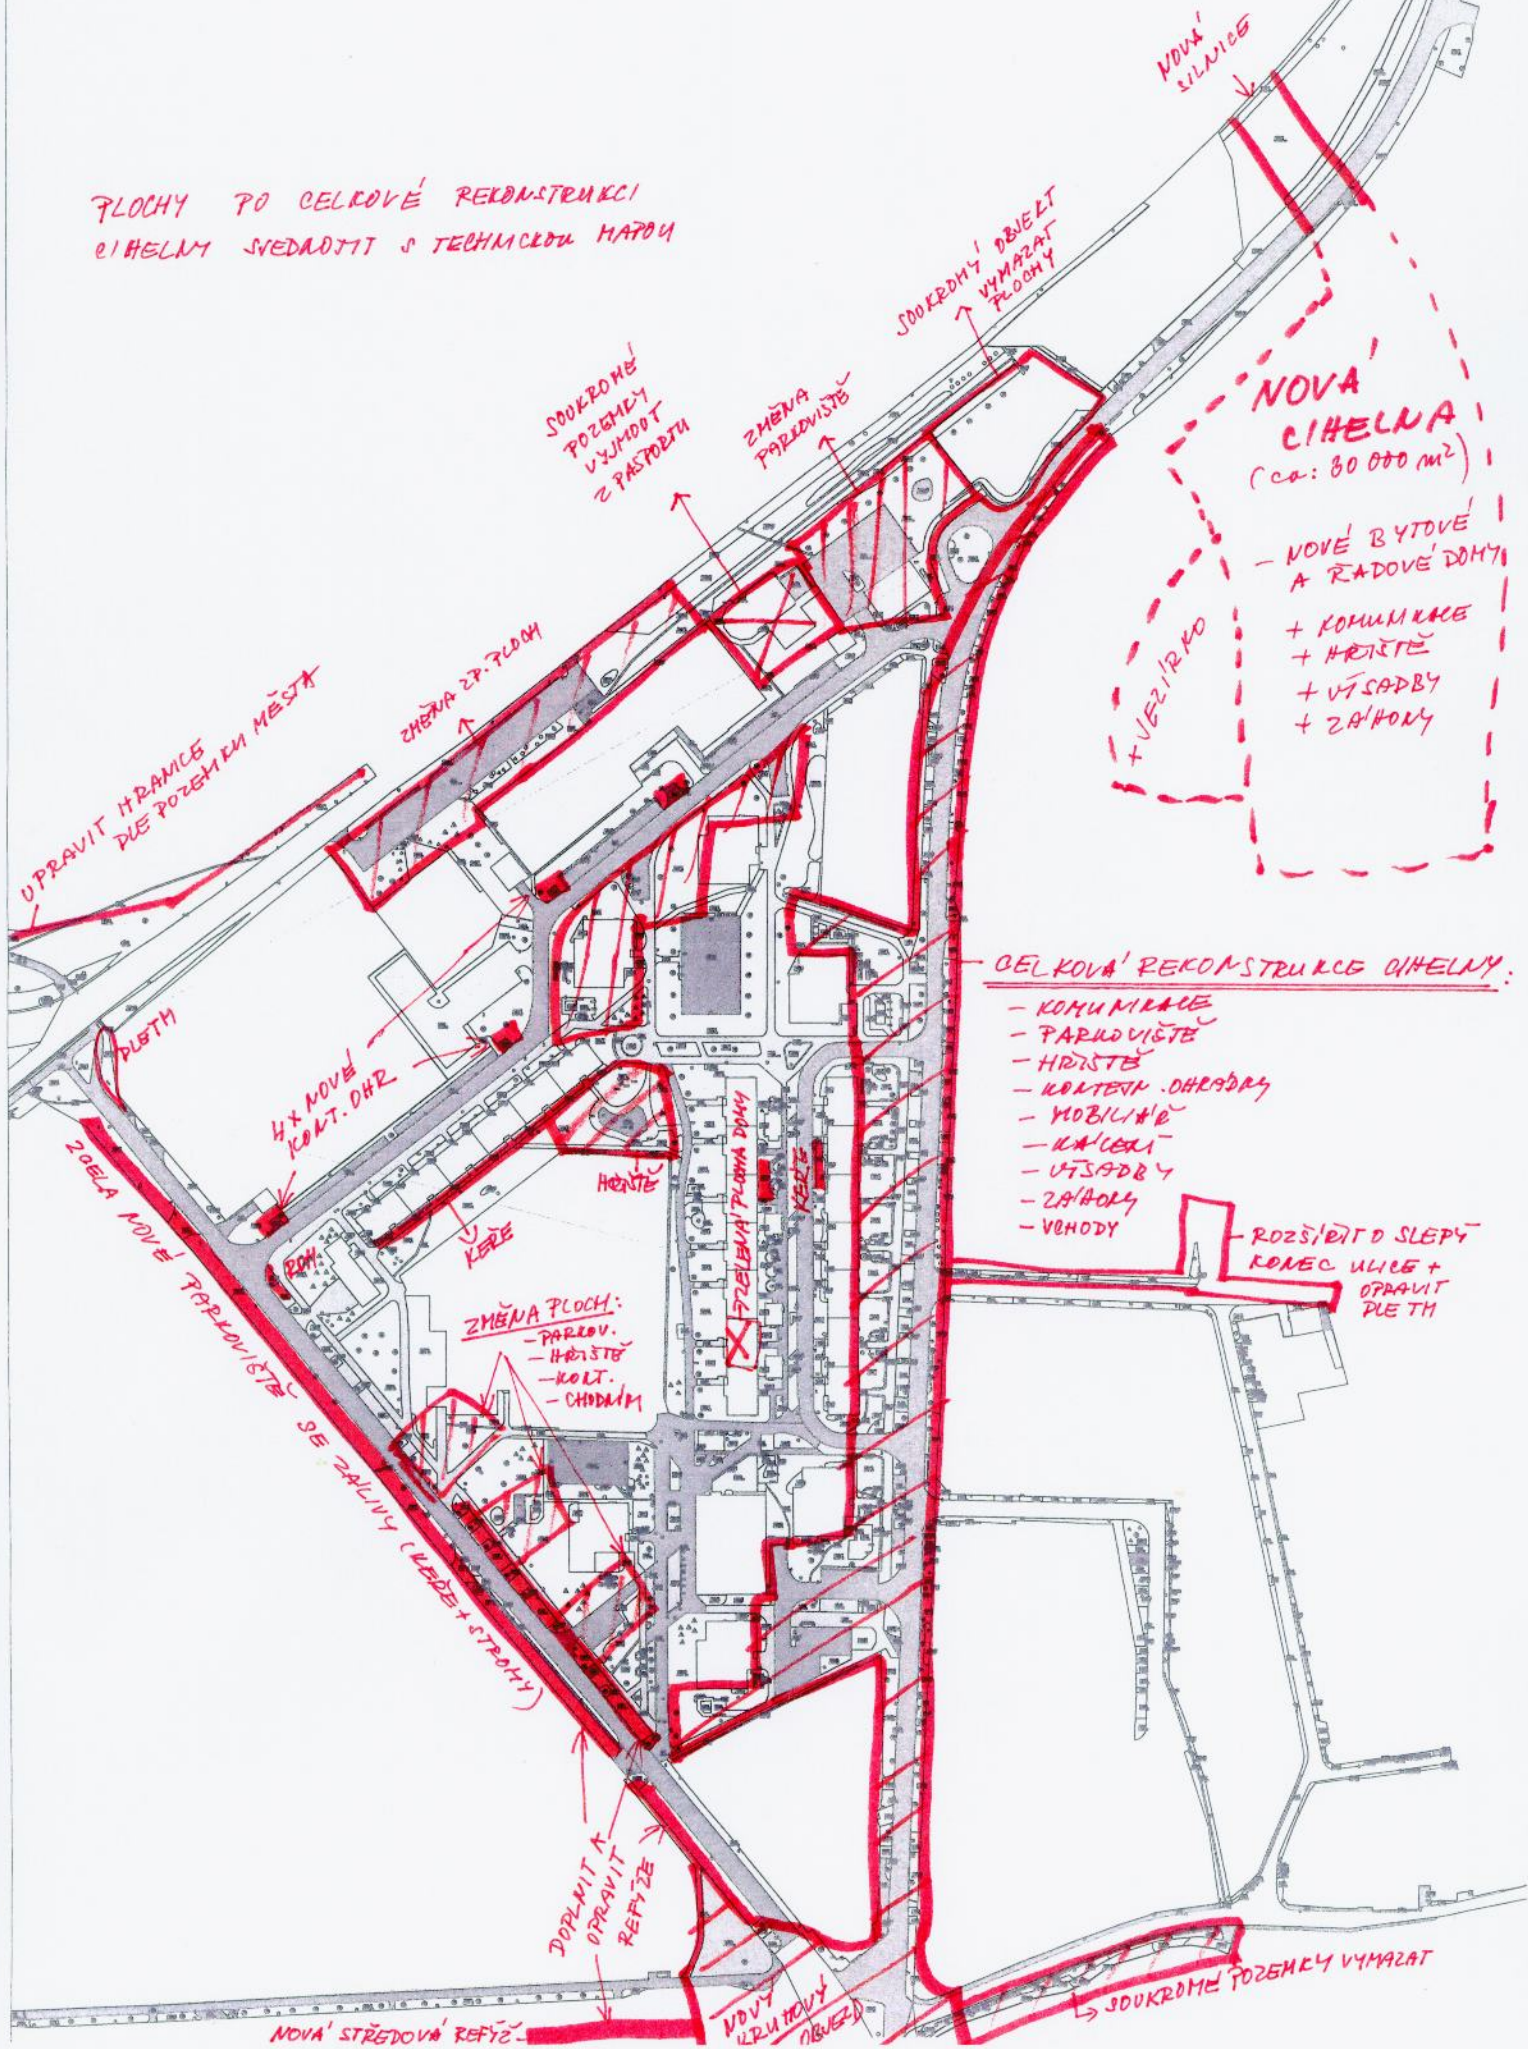

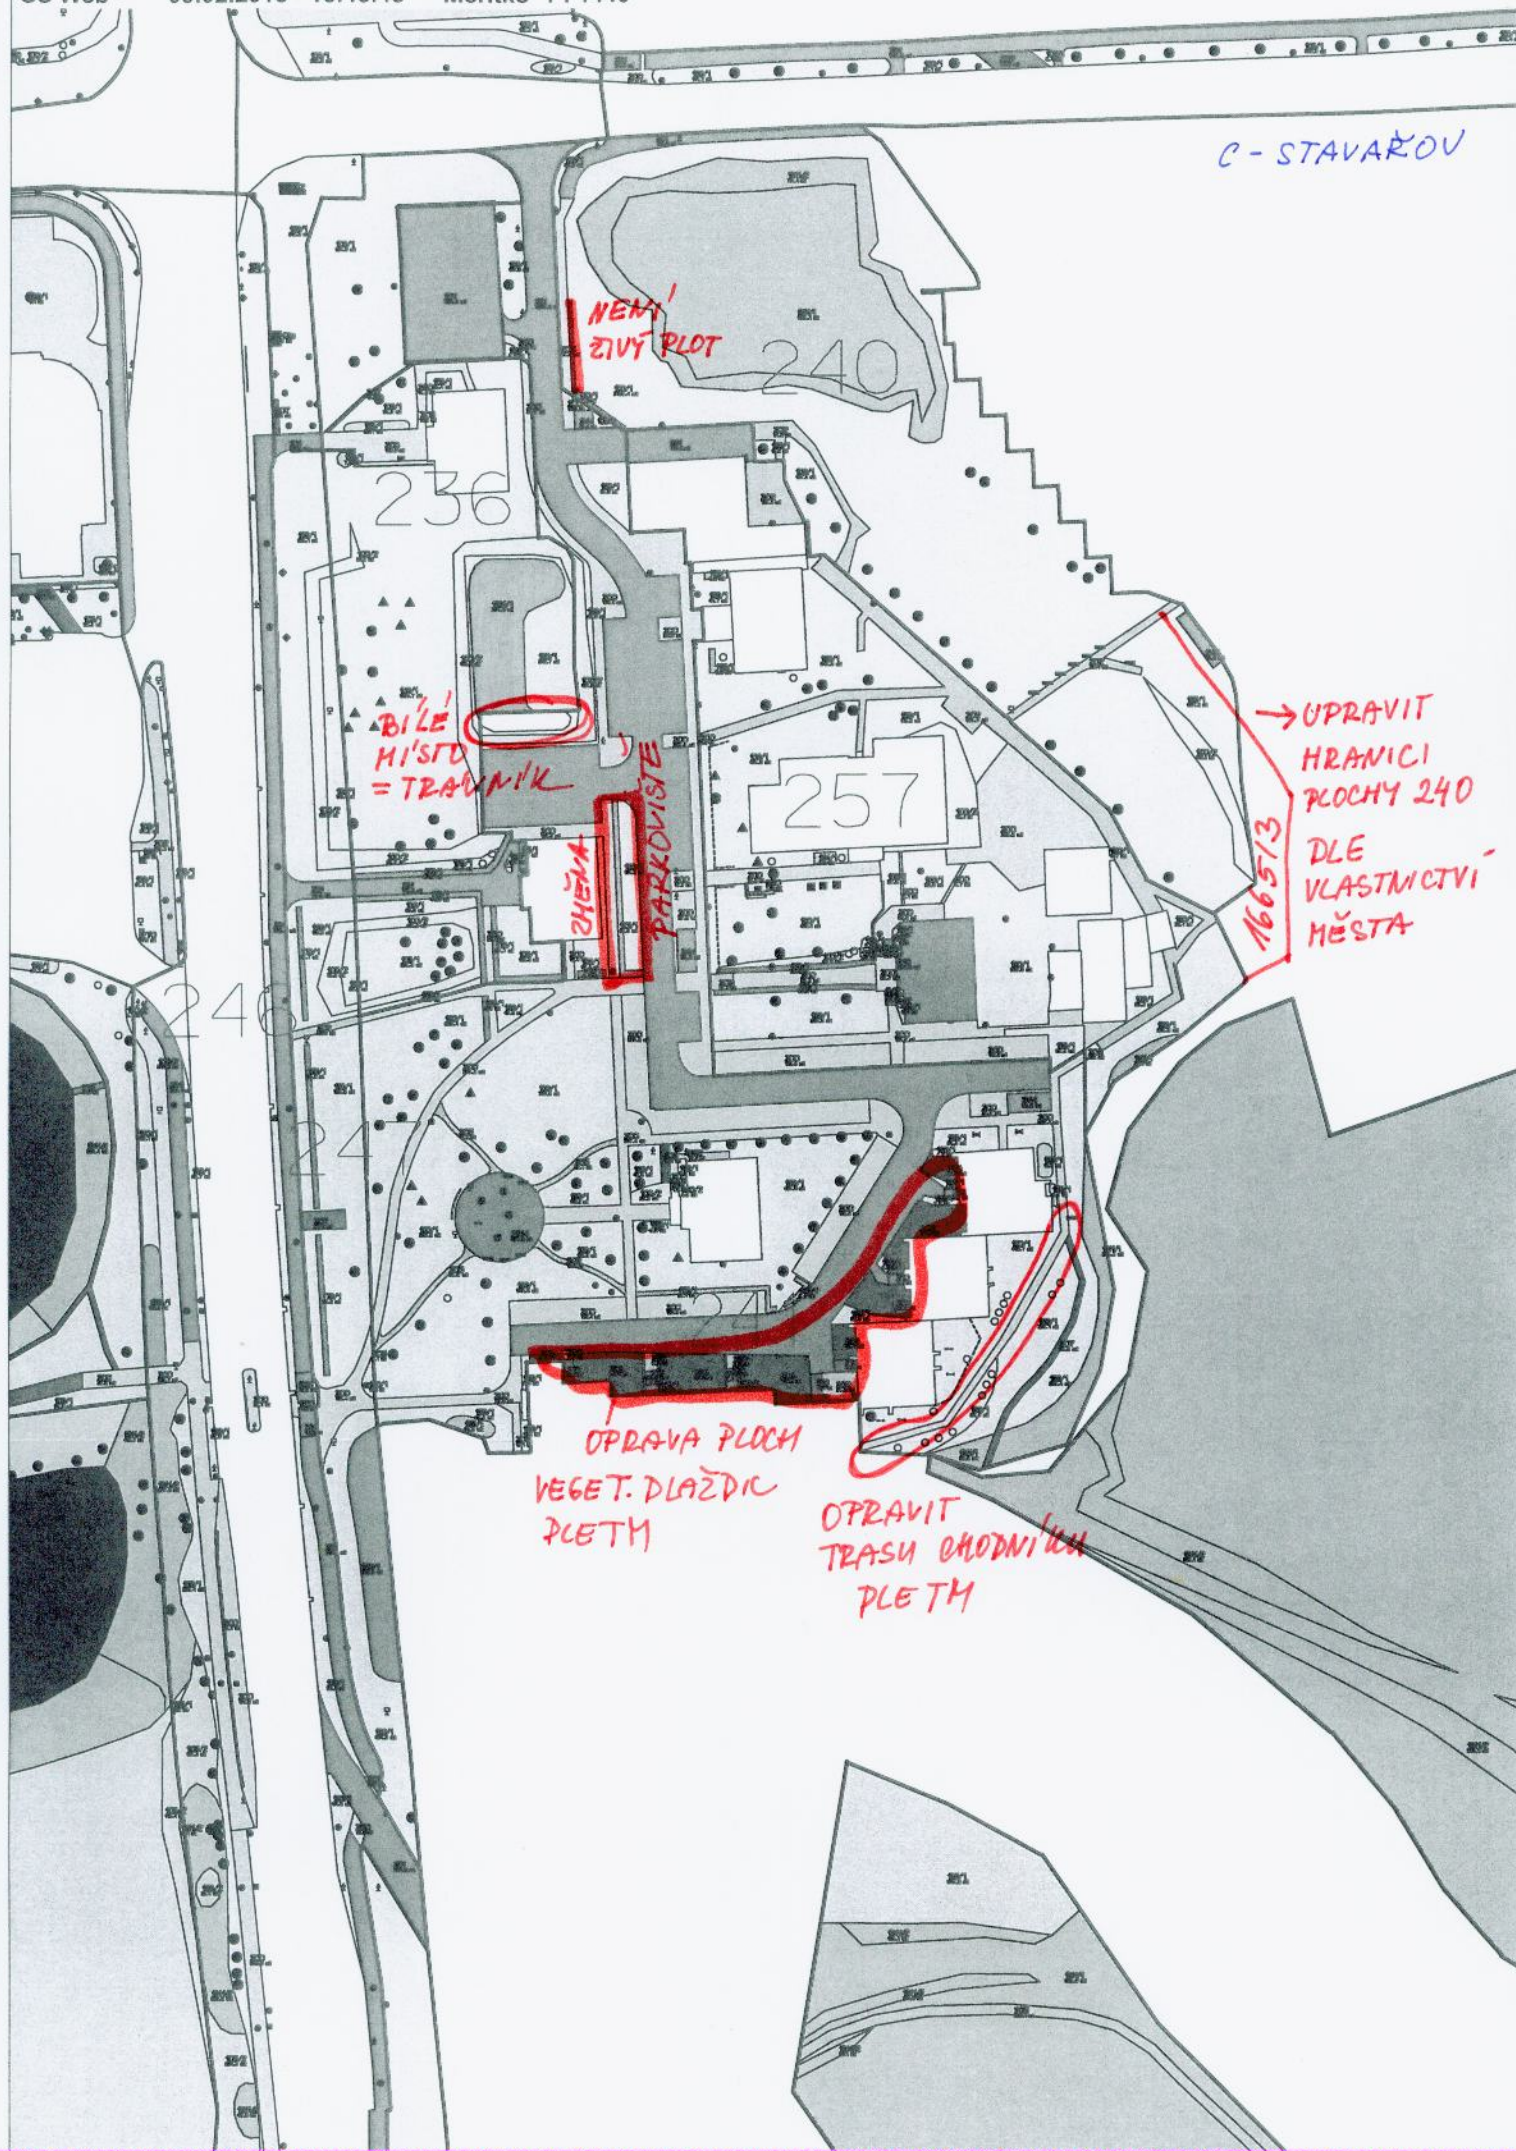

FA'BLOVKA

