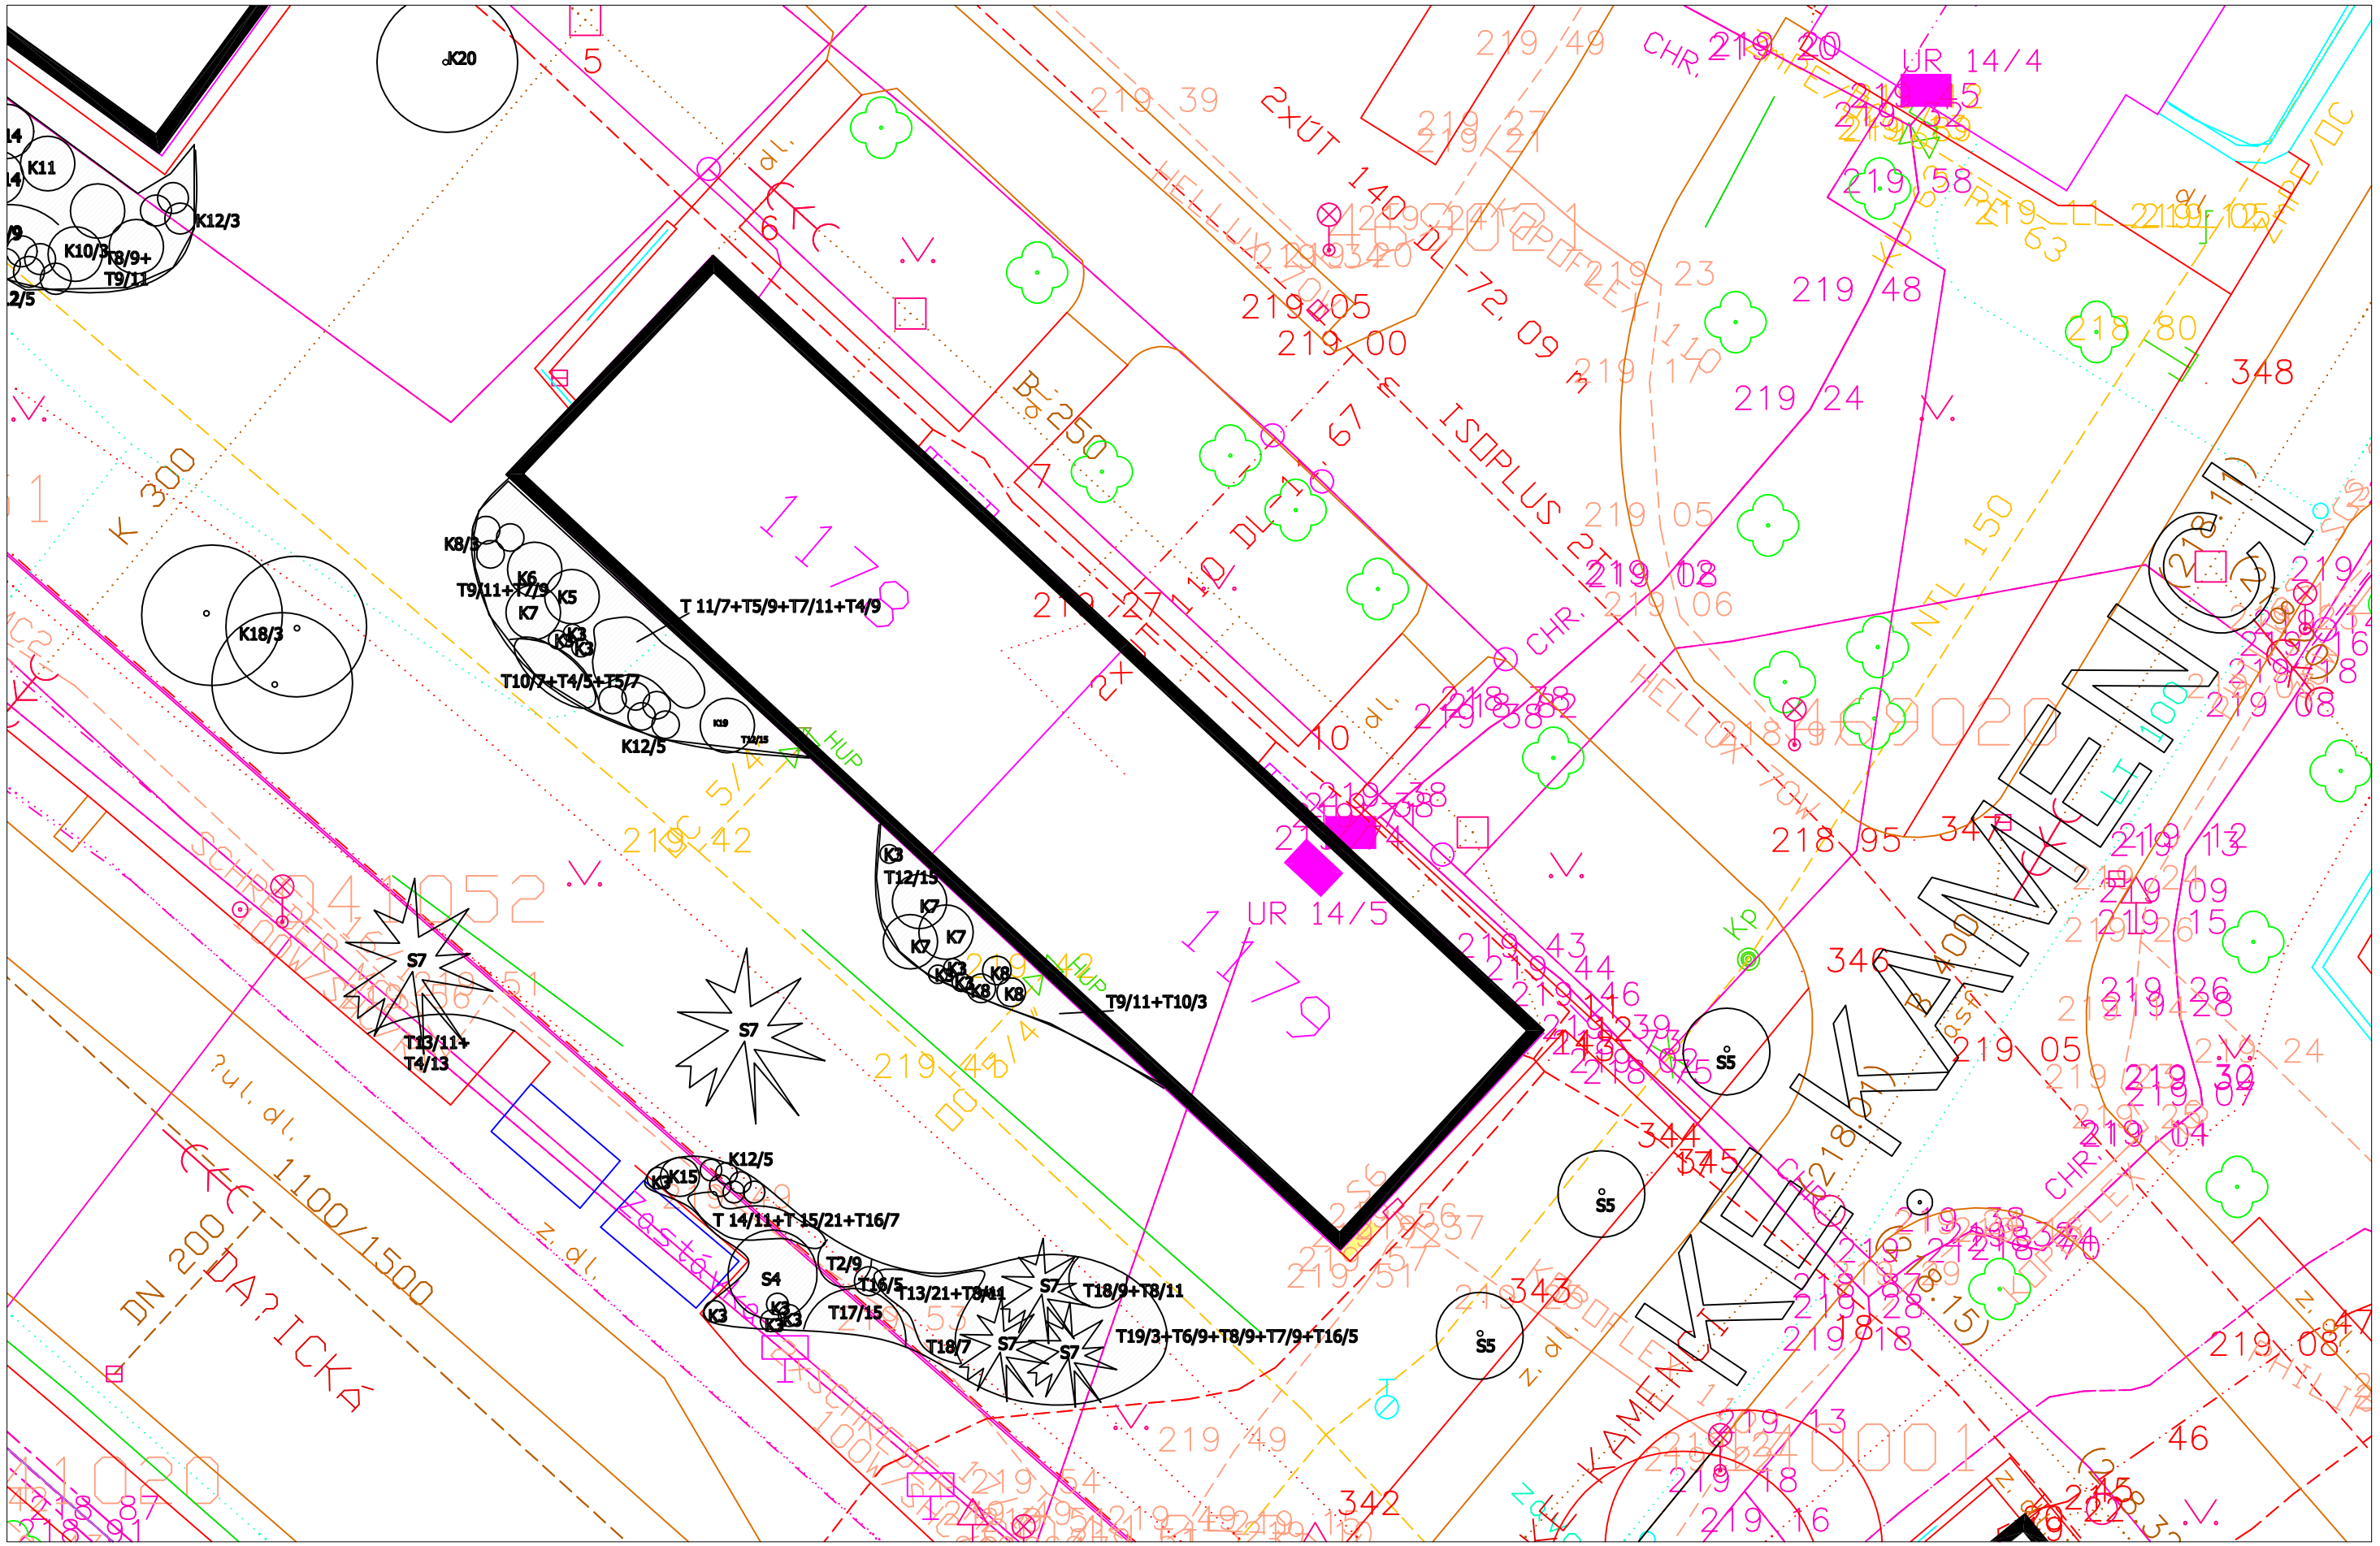ulice Dašická - náhradní výsadby úsek Spořilov - Ke Kamenci, byt. dům 1178,1179