


ulice Dašická - náhradní výsadby úsek Spořilov - Ke Kamenci, byt. dům 1182, 1183

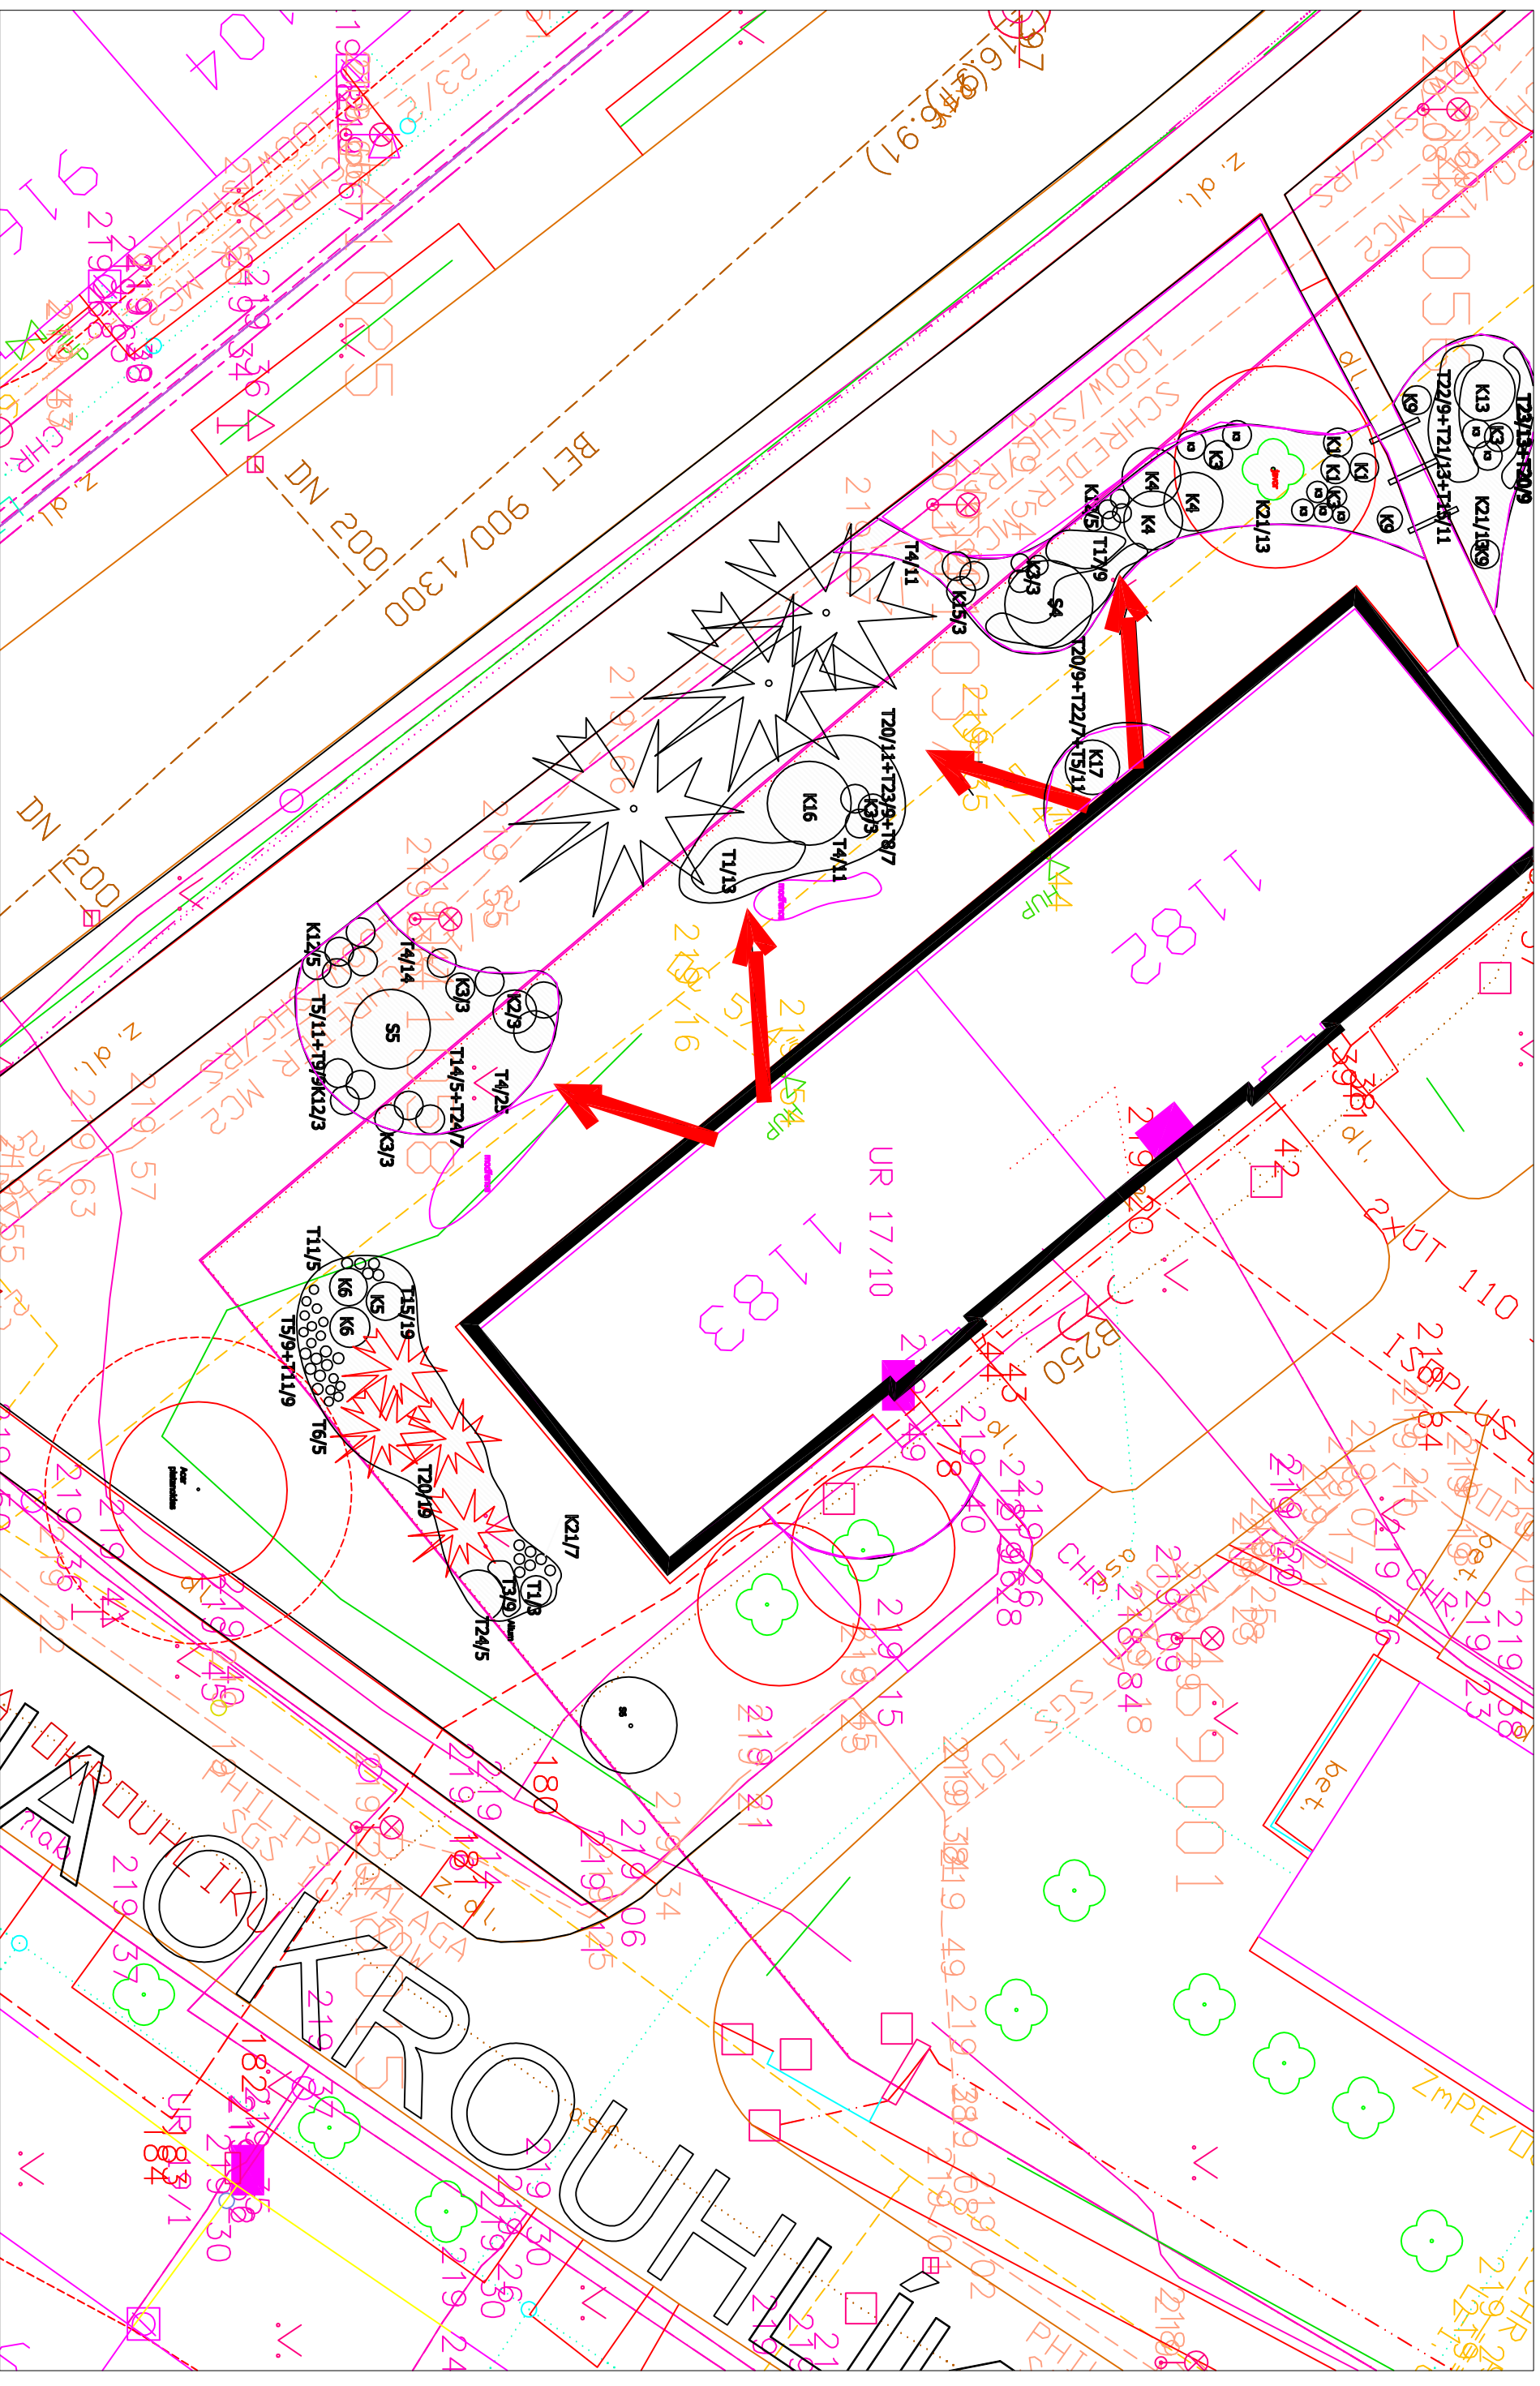

Ing. Lenka MARKOVÁ, únor 2015