NÁZEV ULICE A DRUH POVRCHU ODVODNĚNÍ CÍSAŘSKÉHO NÁHONU

VZDÁLENOSTI ŠACHET

ČÍSLA ŠACHET

PODÉLNÝ PROFIL

ODVODNĚNÍ CÍSAŘSKÉHO NÁHONU

1:1000/100

PODZEMNÍ VEDENÍ

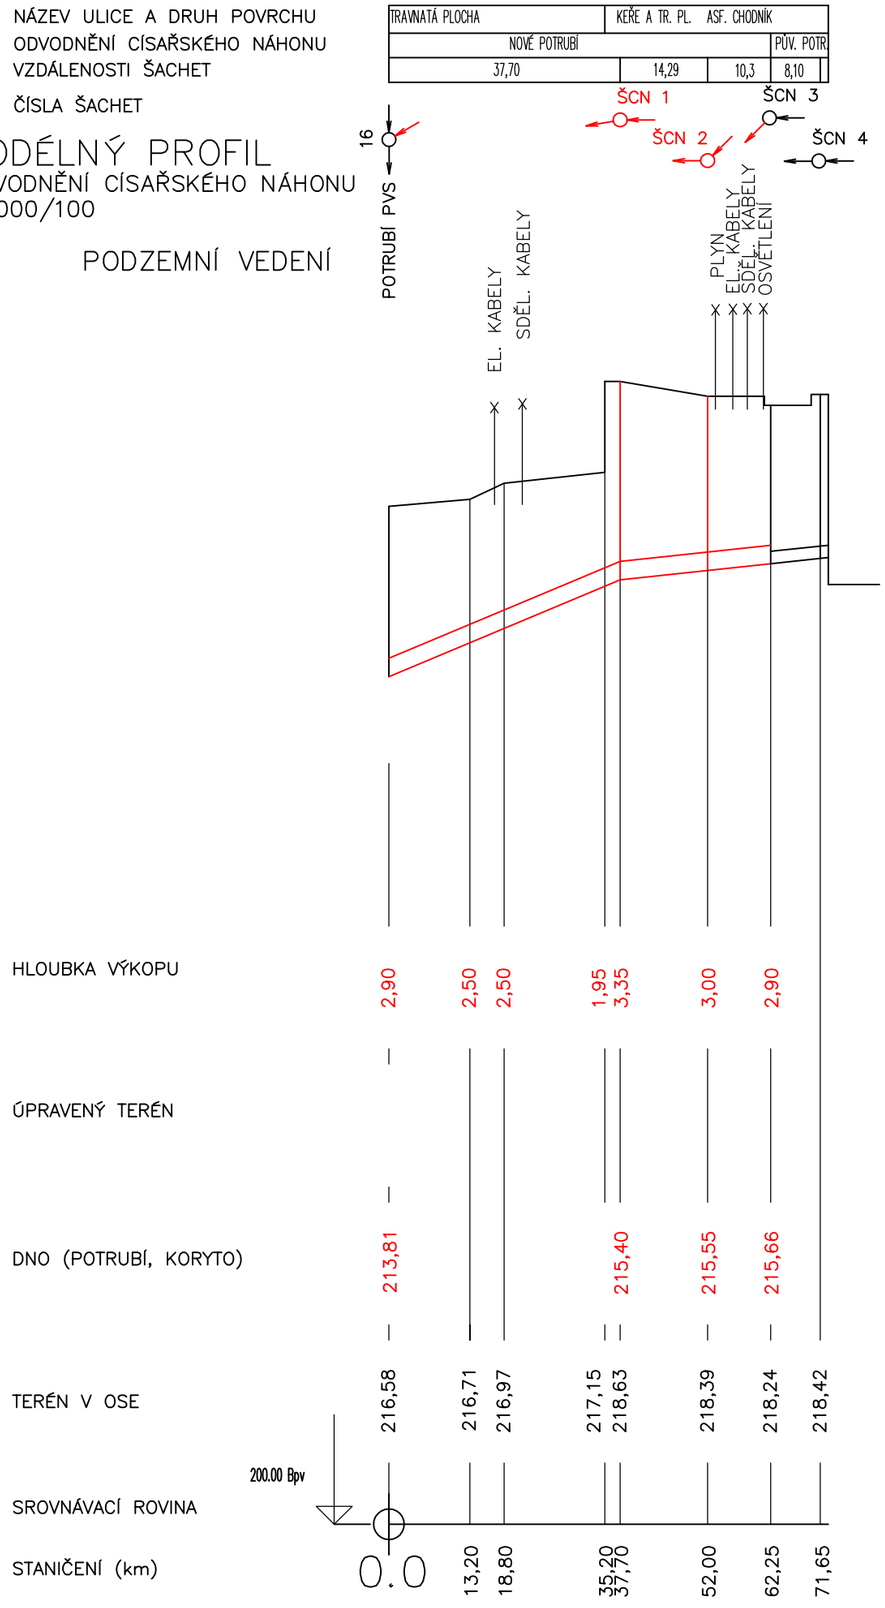

SKLON ‰ – DÉLKA m							
PROFIL mm – MATERIÁL – DÉLKA m	42		37,70	10	14,29	10	10,3
KAPACITA l/s – RYCHLOST m/s	400	PVC	37,70	400	PVC 14,29	400	PVC 10,3
	500		4,0	250			1,95

POZOR:

- Před zahájením stavebních prací zajistí dodavatel stavby vytyčení všech inženýrských sítí uložených pod zemí dle podmínek správců a vlastníků těchto zařízení.
- Budou dodrženy podmínky správců a vlastníků inženýrských sítí nacházejících se v prostoru stavby.
- Při provádění uvažovaných protlaků je bezpodmínečně nutná koordinace se všemi dotčenými správci a vlastníky sítí.
- Budou dodrženy podmínky vydaných rozhodnutí a povolení, především Povodí Labe, s.p. a ČEZ Obnovitelné zdroje s.r.o..
- Stávající čerpací stanice na parc. st. 3716 bude odstraněna až po výstavbě a zprovoznění nové čerpací stanice!
- V průběhu stavby bude zajištěno bezproblémové fungování stávající čerpací stanice na hlavním kanalizačním řadu v ul. U Stadionu! Bude řešeno v souvislosti s dočasnou přeložkou kabelu 1kV v ul. U Stadionu a umístěním nového rozvaděče v technické místnosti nového schodiště. Bude řešeno v koordinaci s VaK Pardubice a.s. a ČEZ Distribuce a.s.
- Dodavatelská firma bude při realizaci účinně koordinovat stavbu s vlastníky pozemků a vlastníky a správci technické infrastruktury v území, především se zástupci ČEZ Obnovitelné zdroje, s.r.o. a Povodí Labe s.p.Veškerá vytyčení stavby a objektů převezme autorský dozor a TDI.
- V rpůběhu stavby budou minimalizována dopravní omezení v ul. U Stadionu.
- V průběhu realizace bude na staveništi stálý garant stavby.

BUDOU DODRŽENY PODMÍNKY STAVBY – viz. KNIHA STANDARDŮ

ZADAVATEL		STATUTÁRNÍ MĚSTO PARDUBICE
	Adresa:	Pernštýnské nám.1, 530 21 Pardubice www.pardubice.eu posta@mmp.cz +420 466 859 111
PROFESE: VODNÍ PRVKY	Projektant profese:	ING. JAN NÁROVEC
		Vodní cesty a.s.
	adresa:	Na Pankráci 57, 140 00 Praha 4 email: info@vodnicesty.cz tel.:+420 261 223 489
ZPRACOVATEL PROJEKTOVÉ DOKUMENTACE	Hlavní architekt: autor	ING. et ING. TOMÁŠ JIRÁNEK, autorizovaný architekt v oboru krajinářská architektura, č. 03156
	Architekti a projektanti (spoluautoři):	ING. ARCH. MAREK LEHMANN, ONDŘEJ ČERNÍK, DiS. ING. JITKA JIRÁNKOVÁ, ING. KATEŘINA LUDVÍKOVÁ, DiS.
	KOMENSKÉHO 264, 500 03 HRADEC KRÁLOVÉ www.NewVisit.cz info@NewVisit.cz +420 493 035 335	

NÁZEV AKCE:

REVITALIZACE TYRŠOVÝCH SADŮ - PODZÁMECKÉHO PARKU V PARDUBICÍCH

stavební celek - PODZÁMECKÝ PARK

NÁZEV VÝKRESU: SO16 - PODÉLNÝ PROFIL ODVODNĚNÍ CÍSAŘSKÉHO NÁHONU

STUPEŇ	DATUM	FORMÁT	MĚŘÍTKO	PARÉ	Č.PŘÍLOHY
DPS	11/2012	2xA4	1:1000/100		6.

Autorská práva: Projektová dokumentace je autorským dílem ve smyslu zákona č.121/2000Sb. (autorský zákon). Autor uděluje souhlas s užitím projektové dokumentace pro Statutární město Pardubice. Kopírování, zveřejňování a jiné šíření jakékoliv části projektové dokumentace, zejména použití pro projektování či výstavbu jiných staveb nebo použití jinou osobou je zákonem zakázáno. Bez předchozího písemného souhlasu autora nelze provádět změny projektu či stavby prováděné podle tohoto projektu. Veškerá práva vlastníků autorských práv jsou vyhrazena a chráněna zákonem.