


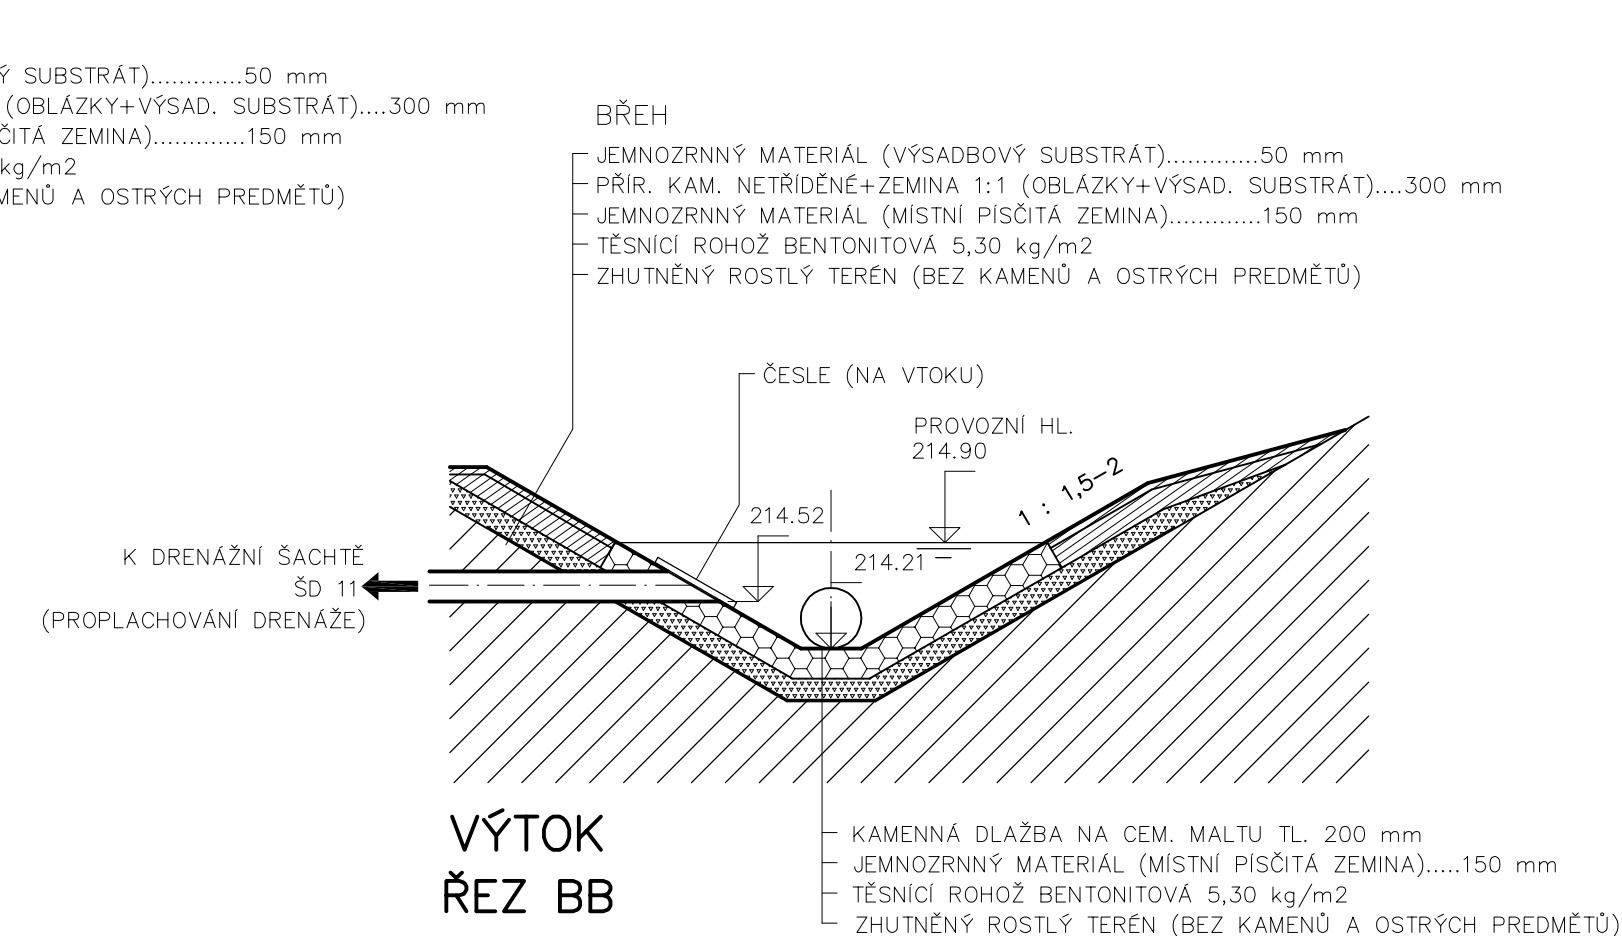



- Před zahájením stavebních prací zajistí dodavatel stavby vytváření všech inženýrských sítí uložených pod zemí dle podmínek správců a vlastníků těchto zařízení.
- Veškerá vytváření a objektů převezme autorský dozor a TDI.
- Kamenná dlažba vodních děl bude před realizací vyzvozkována.
- V průběhu stavby budou minimalizována dopravní omezení v ul. Pod Zámkem. Znečištění komunikací bude neprodleně odstraněno, budou dodrženy podmínky vyjádření UMČ Pce 1.
- V průběhu realizace bude na staveništi stálý garant stavby.



<div> <div>  </div> <div> <p>BUDUJÍCÍ DODRŽENÝ STANDARD STAVBY - viz. KNiha STANDARDY</p> </div> </div>									
ZADAVATEL			<div> <div>  </div> <div> <p>STATUTÁRNÍ MĚSTO PARDUBICE</p> </div> </div>						
PROFESÍ:			<div> <div> <p>Adresa: Perltýnské nám. 1, 530 21 Pardubice www.pardubice.eu posta@pmpp.cz +420 466 859 111</p> </div> <div> <p>Projektant: profese: ING. JAN NÁROVČEK</p> </div> <div> <p>Vodní cesty a.s.</p> </div> <div> <p>adresa: Na Parkáristě 57, 140 00 Praha 4 email: info@vodnicesty.cz tel.: +420 261 223 489</p> </div> </div>						
ZPRACOVATEL PROJEKTOVÉ DOKUMENTACE			<div> <div> <p>Hlavní architekt: <u>Ing. a. Ing. TOMÁŠ JIRÁNEK</u>, autorizovaný architekt v oboru krajinná architektura, č. 03156</p> </div> <div> <p>Asistenti a projektanté spolupracovníci:</p> </div> <div> <p>ING. ARCH. MAREK LEHMANN, OCHRÁNĚNÝ ČERNÝK, DIS.</p> </div> <div> <p>ING. JITKA JIRÁNKOVÁ, ING. KATEŘINA LUDVOVÍKOVÁ, DIS.</p> </div> <div> <p>KOMENSKÉHO 264, 500 03 HRADEC KRÁLOVÉ www.NewVisit.cz Info@NewVisit.cz +420 493 035 335</p> </div> </div>						
NAZEV ARCE:									
<div> <div>  </div> <div> <p>REVITALIZACE TYRŠOVÝCH SADŮ - PODZÁMEČKÉHO PARKU V PARDUBICÍCH</p> </div> </div>									
<div> <div>  </div> <div> <p>stavební celek - PODZÁMEČKÝ PARK</p> </div> </div>									
NAZEV VÝKRESU:									
SO16 - VODNÍ PLOCHA Č.1 - VTOK A VÝTOK									
STYLPEJ	DPS	DATUM 11/2012	FORMAT 3x64	AŽROST 1:50	PÁSE	Č. PŘÍLOHY			
									11.

Autorská práva: Projektová dokumentace je autorským dílem ve smyslu zákona č.121/2000Sb. (autorský zákon). Autor uděluje souhlas s užitím projektové dokumentace pro Statutární město Pardubice. Kopírování, zveřejňování a jiné šíření jakékoliv části projektové dokumentace, zejména použití pro projektování či výstavbu jiných staveb nebo použití jinou osobou je zákonem zakázáno. Bez předchozího písemného souhlasu autora nelze provádět změny projektu či stavby prováděné podle tohoto projektu. Veškerá práva vlastnická autorův projekt jsou vyhrazena a chráněna zákonem.