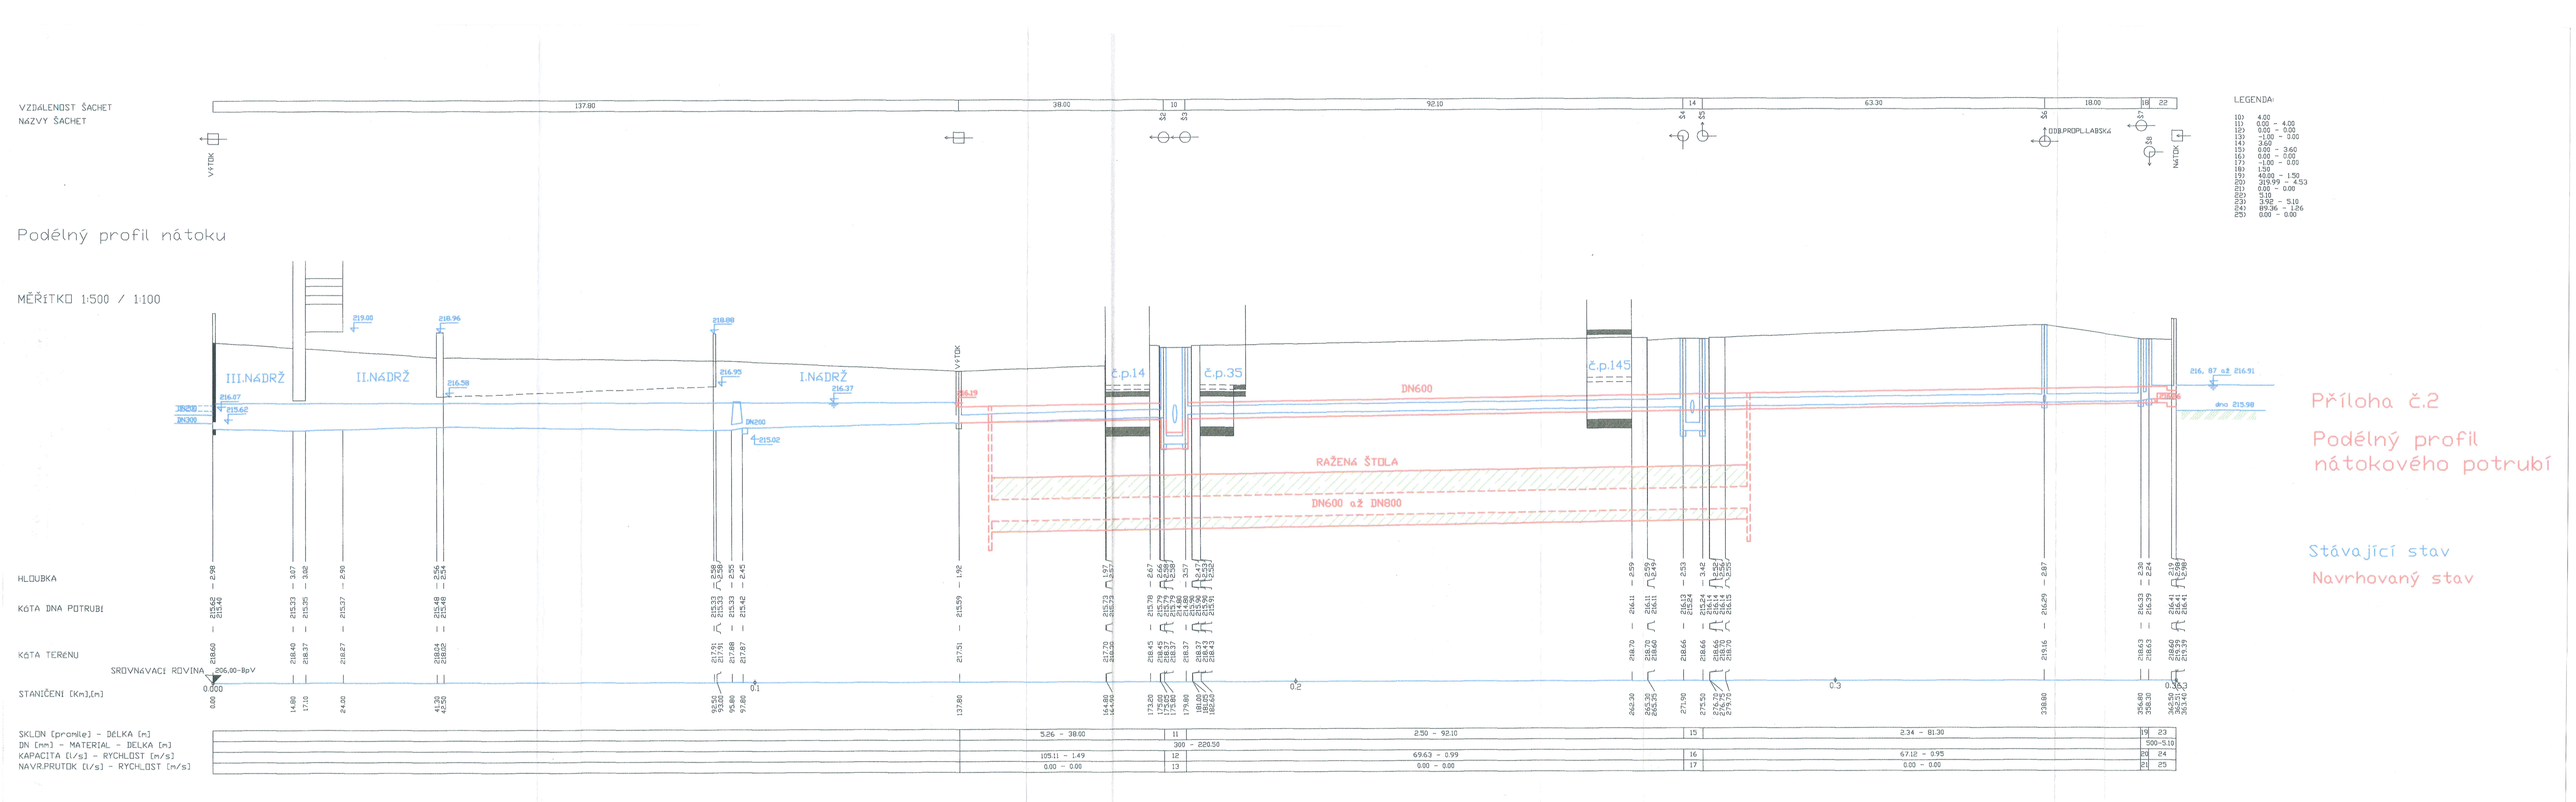
VZDÁLENOST ŠACHET
NÁZVY ŠACHET
137.80
38.00
10
92.10
14
63.30
18.00
18
22
V+TDK
S2
S3
S4
S5
S6
S7
S8
N+TDK
ODB.PRŮPL.LABSKÁ
LEGENDA:
10) 4.00
11) 0.00 - 4.00
12) 0.00 - 0.00
13) -1.00 - 0.00
14) 3.60
15) 0.00 - 3.60
16) 0.00 - 0.00
17) -1.00 - 0.00
18) 1.50
19) 48.00 - 1.50
20) 0.99 - 4.53
21) 0.00 - 0.00
22) 5.10
23) 3.98 - 5.10
24) 89.36 - 1.26
25) 0.00 - 0.00
Podélný profil nátoku
MĚŘÍTKO 1:500 / 1:100
III.NÁDRŽ
II.NÁDRŽ
I.NÁDRŽ
219.00
218.96
218.08
216.95
216.58
216.37
216.07
215.62
DN200
DN300
DN200
215.02
V+TDK
215.19
č.p.14
č.p.35
č.p.145
DN600
RAŽENÁ ŠTOLA
DN600 až DN800
216, 87 ±2 216.91
dno 215.98
HLOUBKA
KÓTA DNA POTRUBÍ
KÓTA TERÉNU
SROVNÁVACÍ ROVINA 216.00-BpV
STANIČENÍ [Km],[m]
0.000
0.1
0.2
0.3
0.4
SKLON [promile] - DÉLKA [m]
DN [mm] - MATERIÁL - DÉLKA [m]
KAPACITA [l/s] - RYCHLOST [m/s]
NÁVR.PRŮTOK [l/s] - RYCHLOST [m/s]
5.26 - 38.00
11
2.50 - 92.10
15
2.34 - 81.30
19
23
300 - 220.50
500-5.10
105.11 - 1.49
12
69.63 - 0.99
16
67.12 - 0.95
20
24
0.00 - 0.00
13
0.00 - 0.00
17
0.00 - 0.00
21
25
Příloha č.2
Podélný profil nátokového potrubí
Stávající stav
Navrhovaný stav