


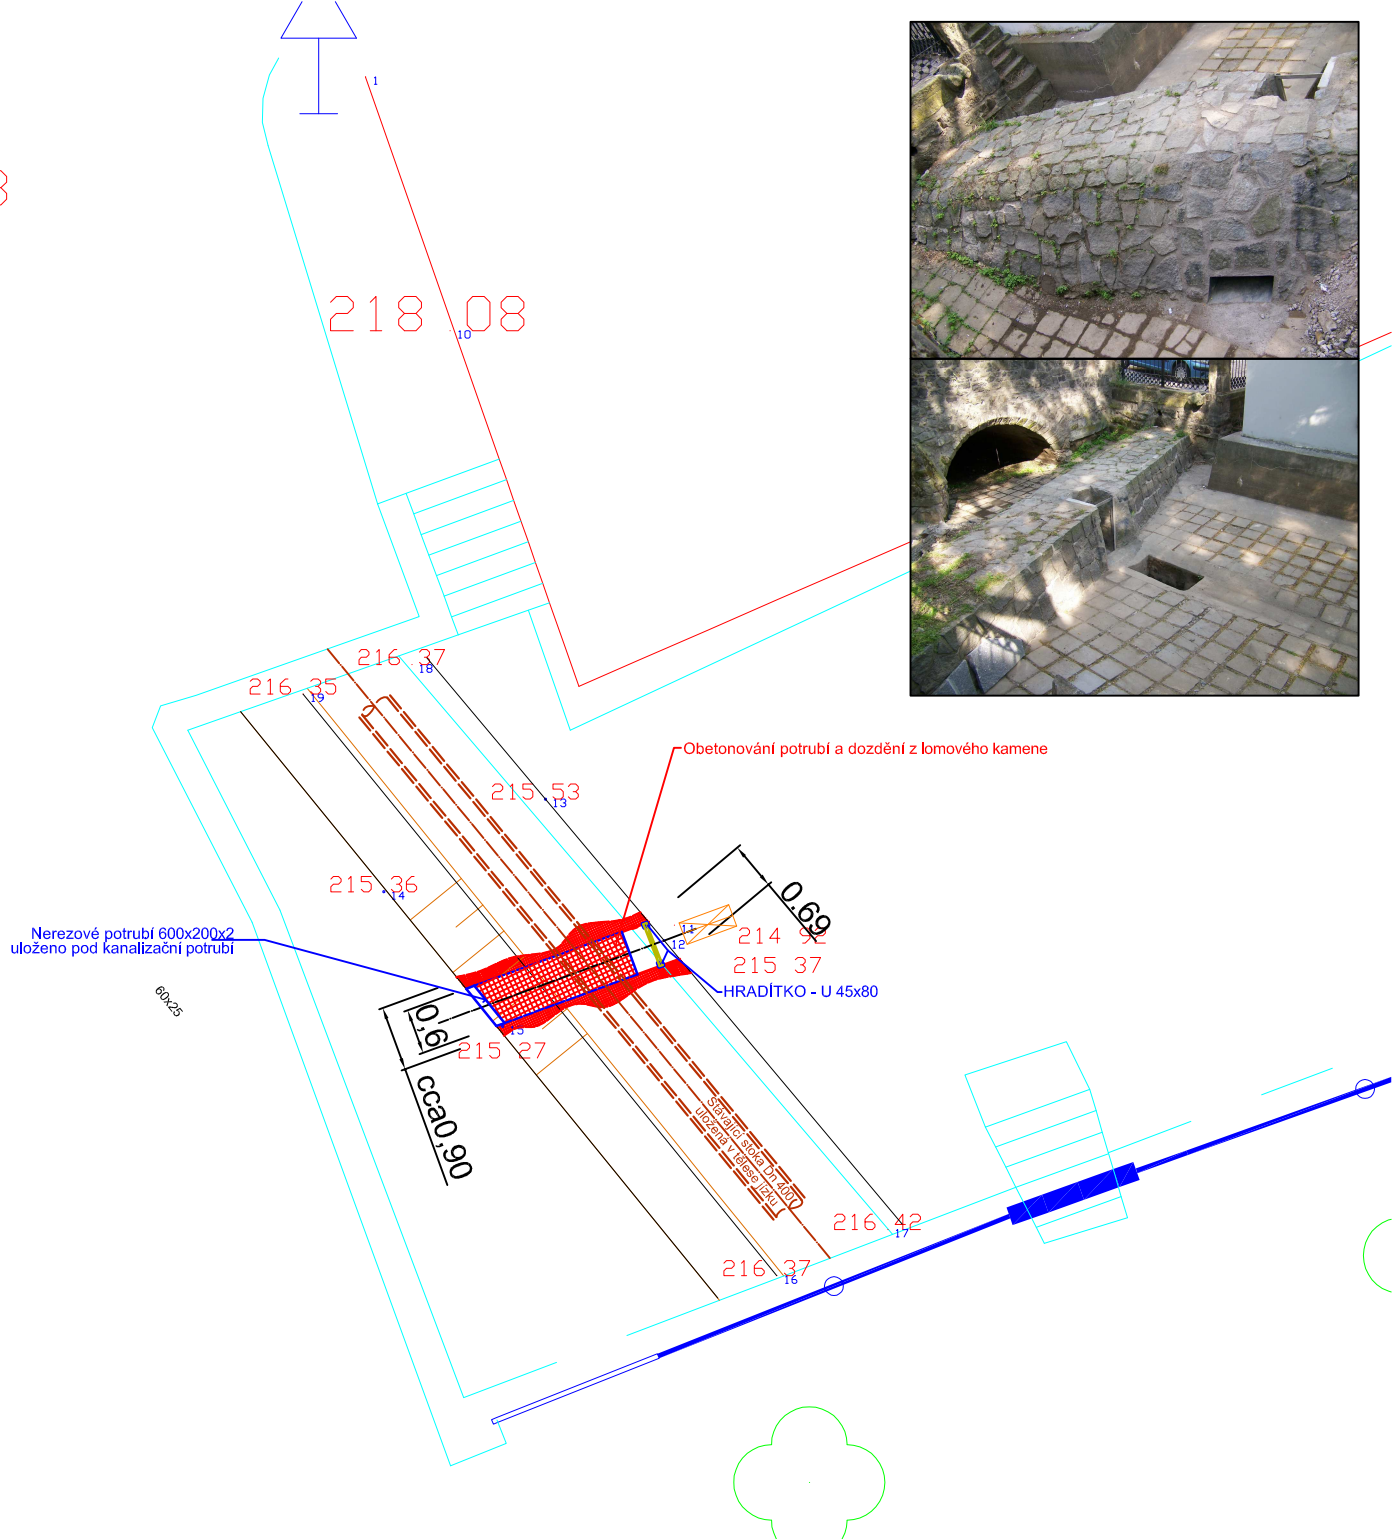

17048



HLAVNÍ INŽENÝR PROJEKTU	ZODPOVĚDNÝ PROJEKTANT	VYPRACOVAL	Ing. Ježek Drahomír Projektová činnost v investiční výstavbě IČ: 11169087 Kyjevská 410, 530 03 Pardubice
Ing. Prax Jiří	Ing. Ježek Drahomír	Ing. Ježek Drahomír	
			

Výškový systém B.p.v. a souřadnicový systém JTSK

GENERÁLNÍ PROJEKTANT: ATELIER AURUM s.r.o. PARDUBICE			<div>ADONIX spol.s r.o.</div> <div>Bratr. Veverkových 645, 530 02 Pardubice</div> <div>IČ: 60110589</div> <div>mail: adonix@adonix.cz</div>	
ZPRACOVATEL ČÁSTI PROJEKTU ADONIX spol.s r.o.				
HLAVNÍ INŽENÝR PROJEKTU	ZODPOVĚDNÝ PROJEKTANT	VYPRACOVAL		
Ing. Prax Jiří	Ing. Ježek Drahomír	Ing. Ježek Drahomír		
INVESTOR ÚMO Pardubice I, U Divadla 828, 530 02 Pardubice			ZAK. ČÍSLO	8/0115
STAVBA <div>Propojení Císařského náhonu s Kostelní ulicí</div>			DATUM	07.2015
OBJEKT <div>Situace hrazení jízku</div>			FORMÁT	A4
			MĚŘÍTKO	1:100
			<div>D.2</div> <div>STUPEŇ PD DSPS</div>	