


PŮDORYS HŘIŠTĚ m 1 : 100

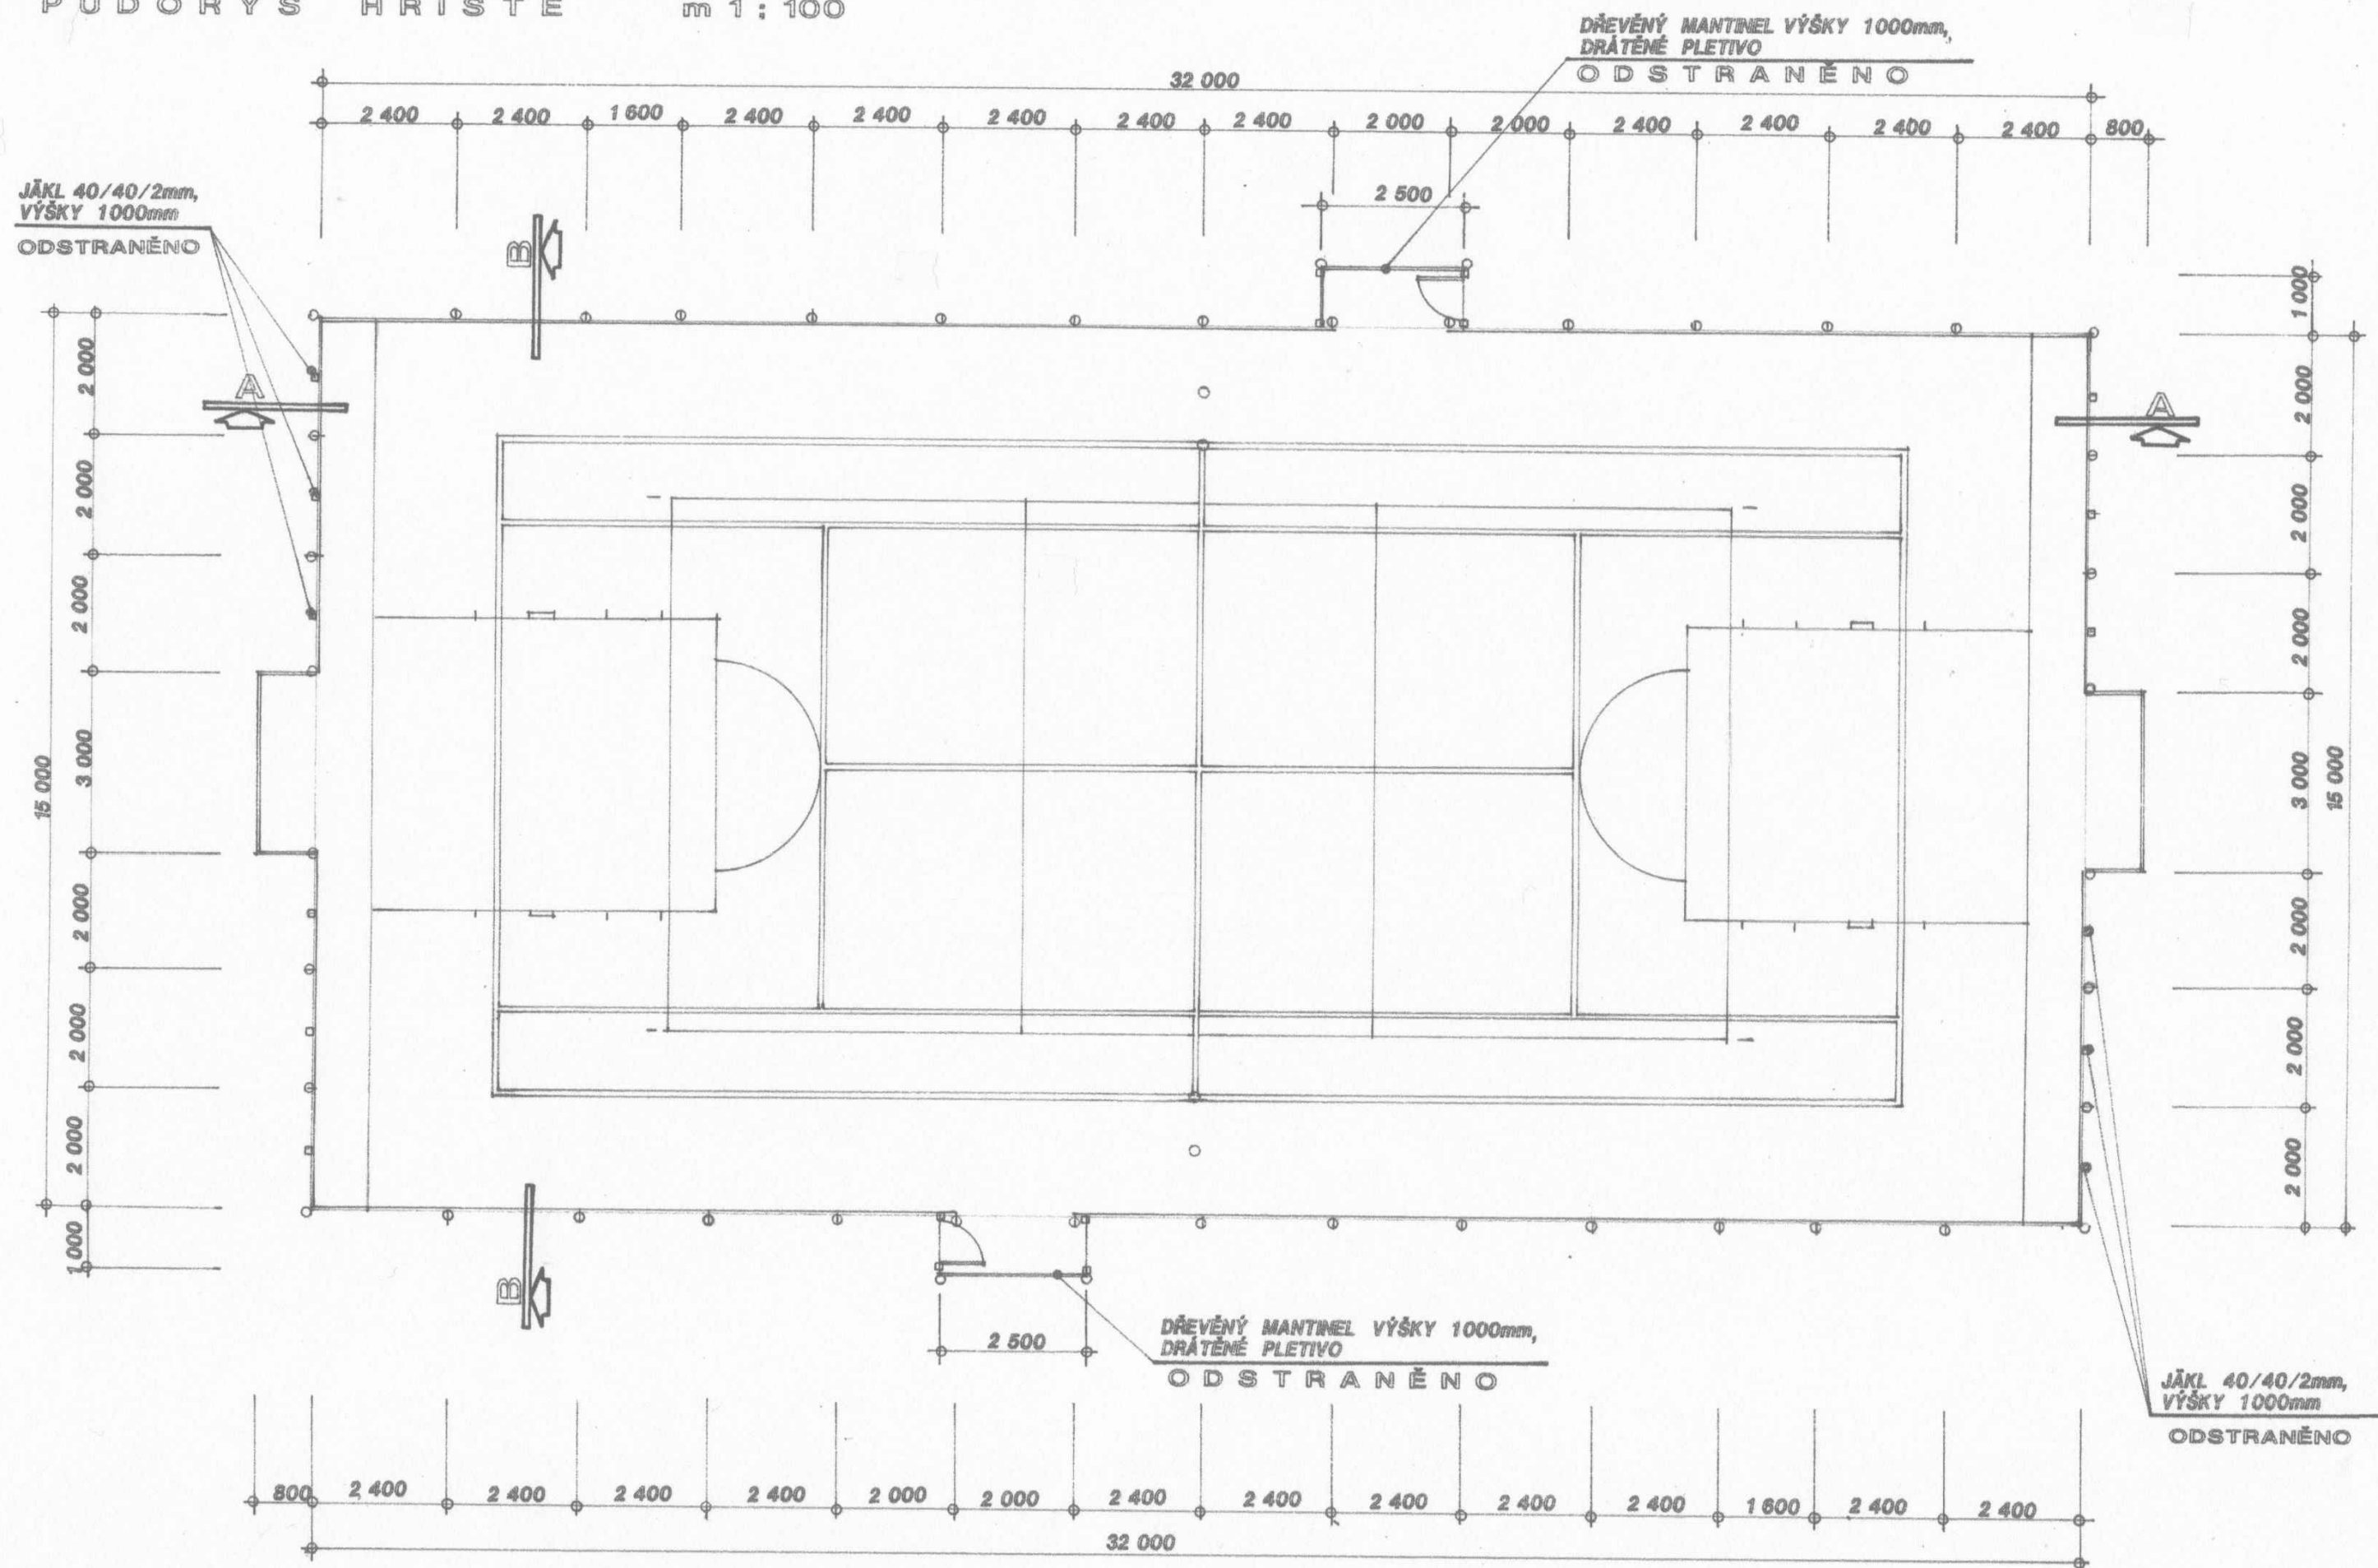

OPRAVA VÍCEÚČELOVÉHO HŘIŠTĚ

vnitroblok Kpt. Nálepky - Lexova, Pardubice - Dukla

OKRES:	P A R D U B I C E	KATASTRÁLNÍ ÚZEMÍ:	P A R D U B I C E	OKRES:	P A R D U B I C E
POZEMKOVÝ LIST	2277/1	KATASTRÁLNÍ ÚZEMÍ:	P A R D U B I C E	OKRES:	P A R D U B I C E
HLAVNÍ PROJEKTANT:		INVESTOR:		STUPĚŇ DOKUMENTACE:	
PITTER DESIGN, s.r.o.		STATUTÁRNÍ MĚSTO PARDUBICE		PD	
IČO: 25275291		městský obvod Pardubice V		DATUM:	
ing. arch. LEOŠ PITTER		Č e š k o v a 22		09 / 2015	
autorizovaný		530 02 PARDUBICE		FORMÁT:	
architekt				MĚŘÍTKO:	
schulhoffova 1632				1 : 100	
pardubice 530 03					
GSM: 721 903 306					
e-mail: leos.pitter@seznam.cz					
ODPOVĚDNÝ PROJEKTANT:				CÍLO PRÁCE:	
ING. ARCH. LEOŠ PITTER					
STUPĚŇ DOKUMENTACE:					
P R O V Á D Ě C Í D O K U M E N T A C E					
ČÁST:					
STAVEBNĚ ARCHITEKTONICKÉ ŘEŠENÍ					
NÁZEV PŘÍLOHY:				CÍLO PŘÍLOHY:	
PŮDORYS HŘIŠTĚ				D 1.2	